



Plan etaj Cladire Calatori Aghires/Aghires Train
Station Building- First floor
Scara 1:100/Scale 1:100

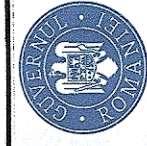

GVERNUL ROMÂNIEI

P.O.I.M.

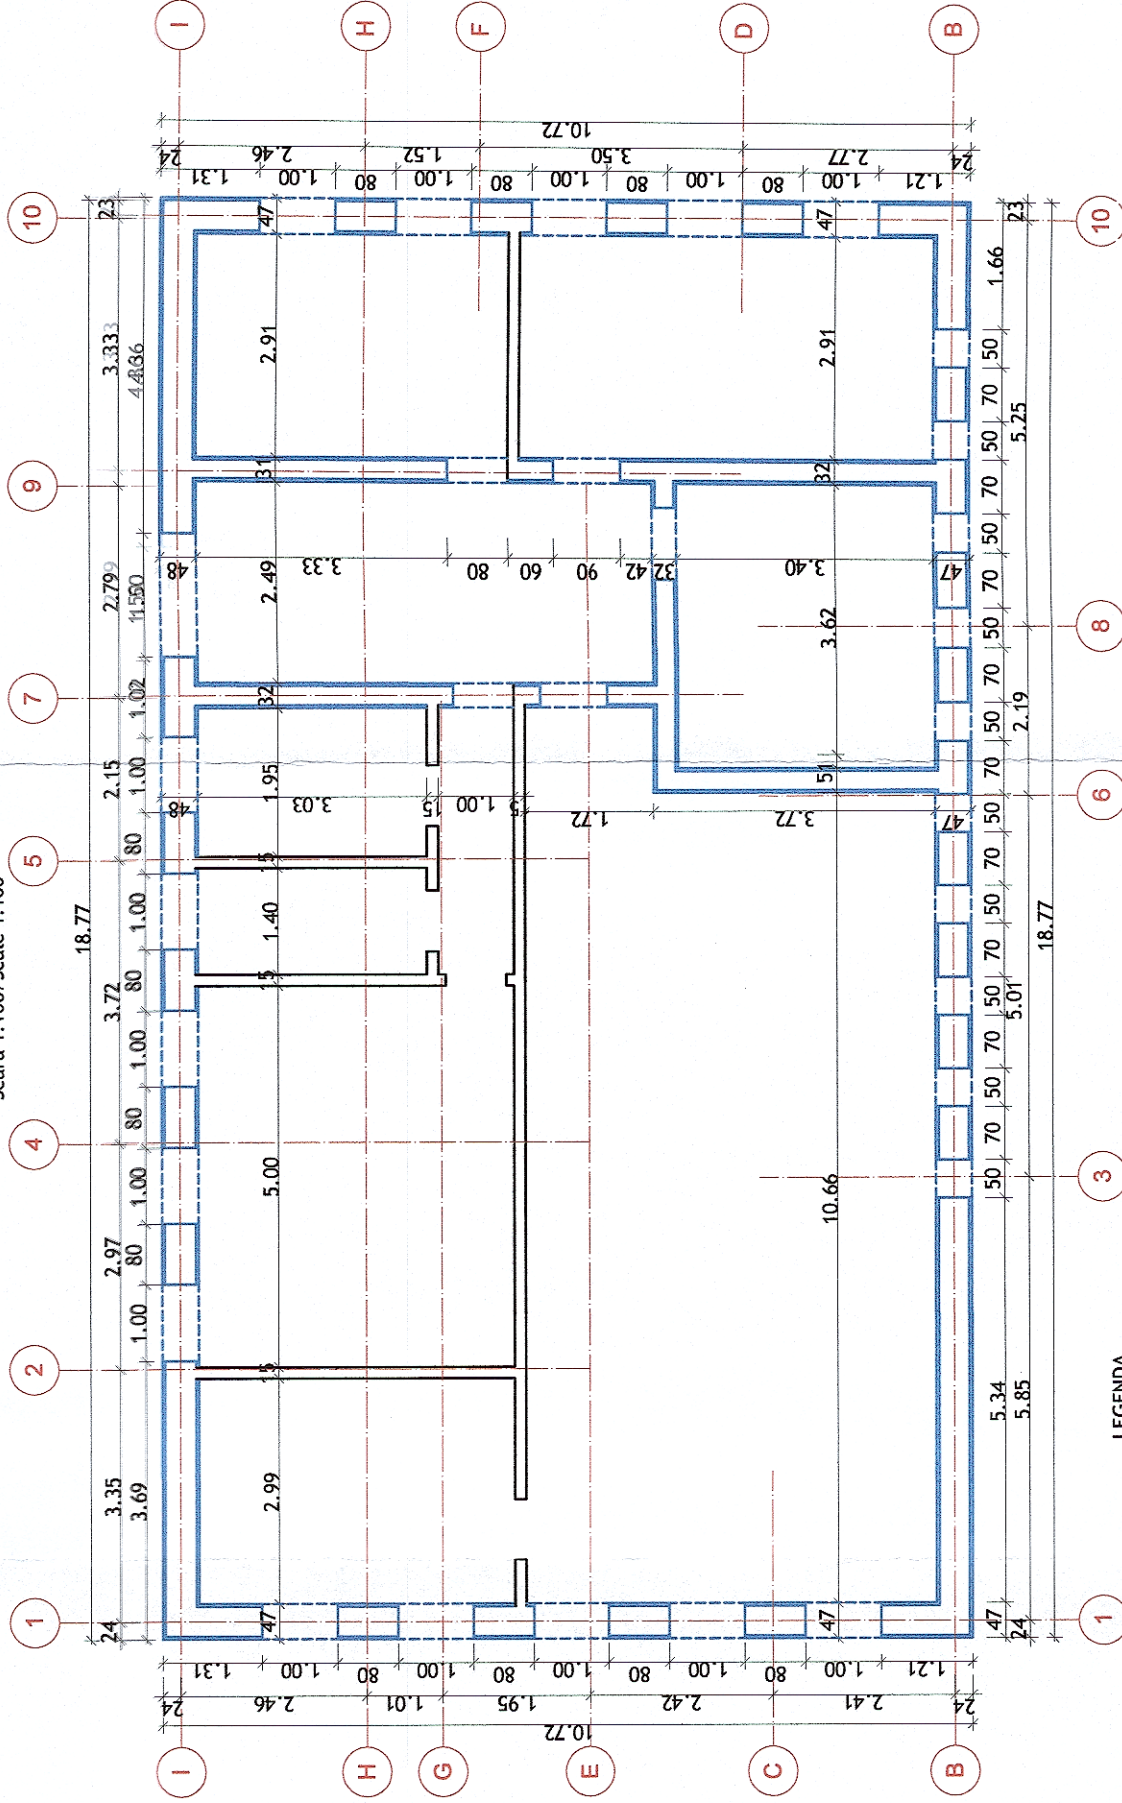

PROIECT FINANȚAT DE UNIUNEA EUROPEANĂ



BENEFICIAR:



COMPANIA NAȚIONALĂ DE CĂI FERATE
C.N.C.F. "C.F.R." S.A.

PROIECTANTII:



DENUMIRE PROIECT:

REACTUALIZARE STUDIU DE FEZABILITATE PENTRU "ELECTRIFICAREA ȘI REABILITAREA LINIEI DE CALE FERATĂ CLUJ - ORADEA - EPISCOPIA BIHOR"

ASOCIEREA:

SEMNATURA

OBIECT:

LUCRĂRI CIVILE

EXPERT SECUNDAR

NUME

DENUMIRE PLAN:

PLAN ETAJ CLĂDIRI CĂLĂTORI AGHIRES/AGHIRES TRAIN STATION BUILDING- FIRST FLOOR

EXPERT PRINCIPAL

ing. Mihaela STAIUCU

JUDEȚUL CLUJ/ CLUJ DISTRICT

CEC/MP

ing. Stelian VARĂ-OROS

EXEMPLAR NR.:

COD PLAN:

DATA:

SCARA:

1

07.2021

SFF 36 LO 07 R001 002 003