


Clădire de călători+CED Aghireș - Plan etaj/ Train Station Building+ECC Aghireș - First Floor Plan

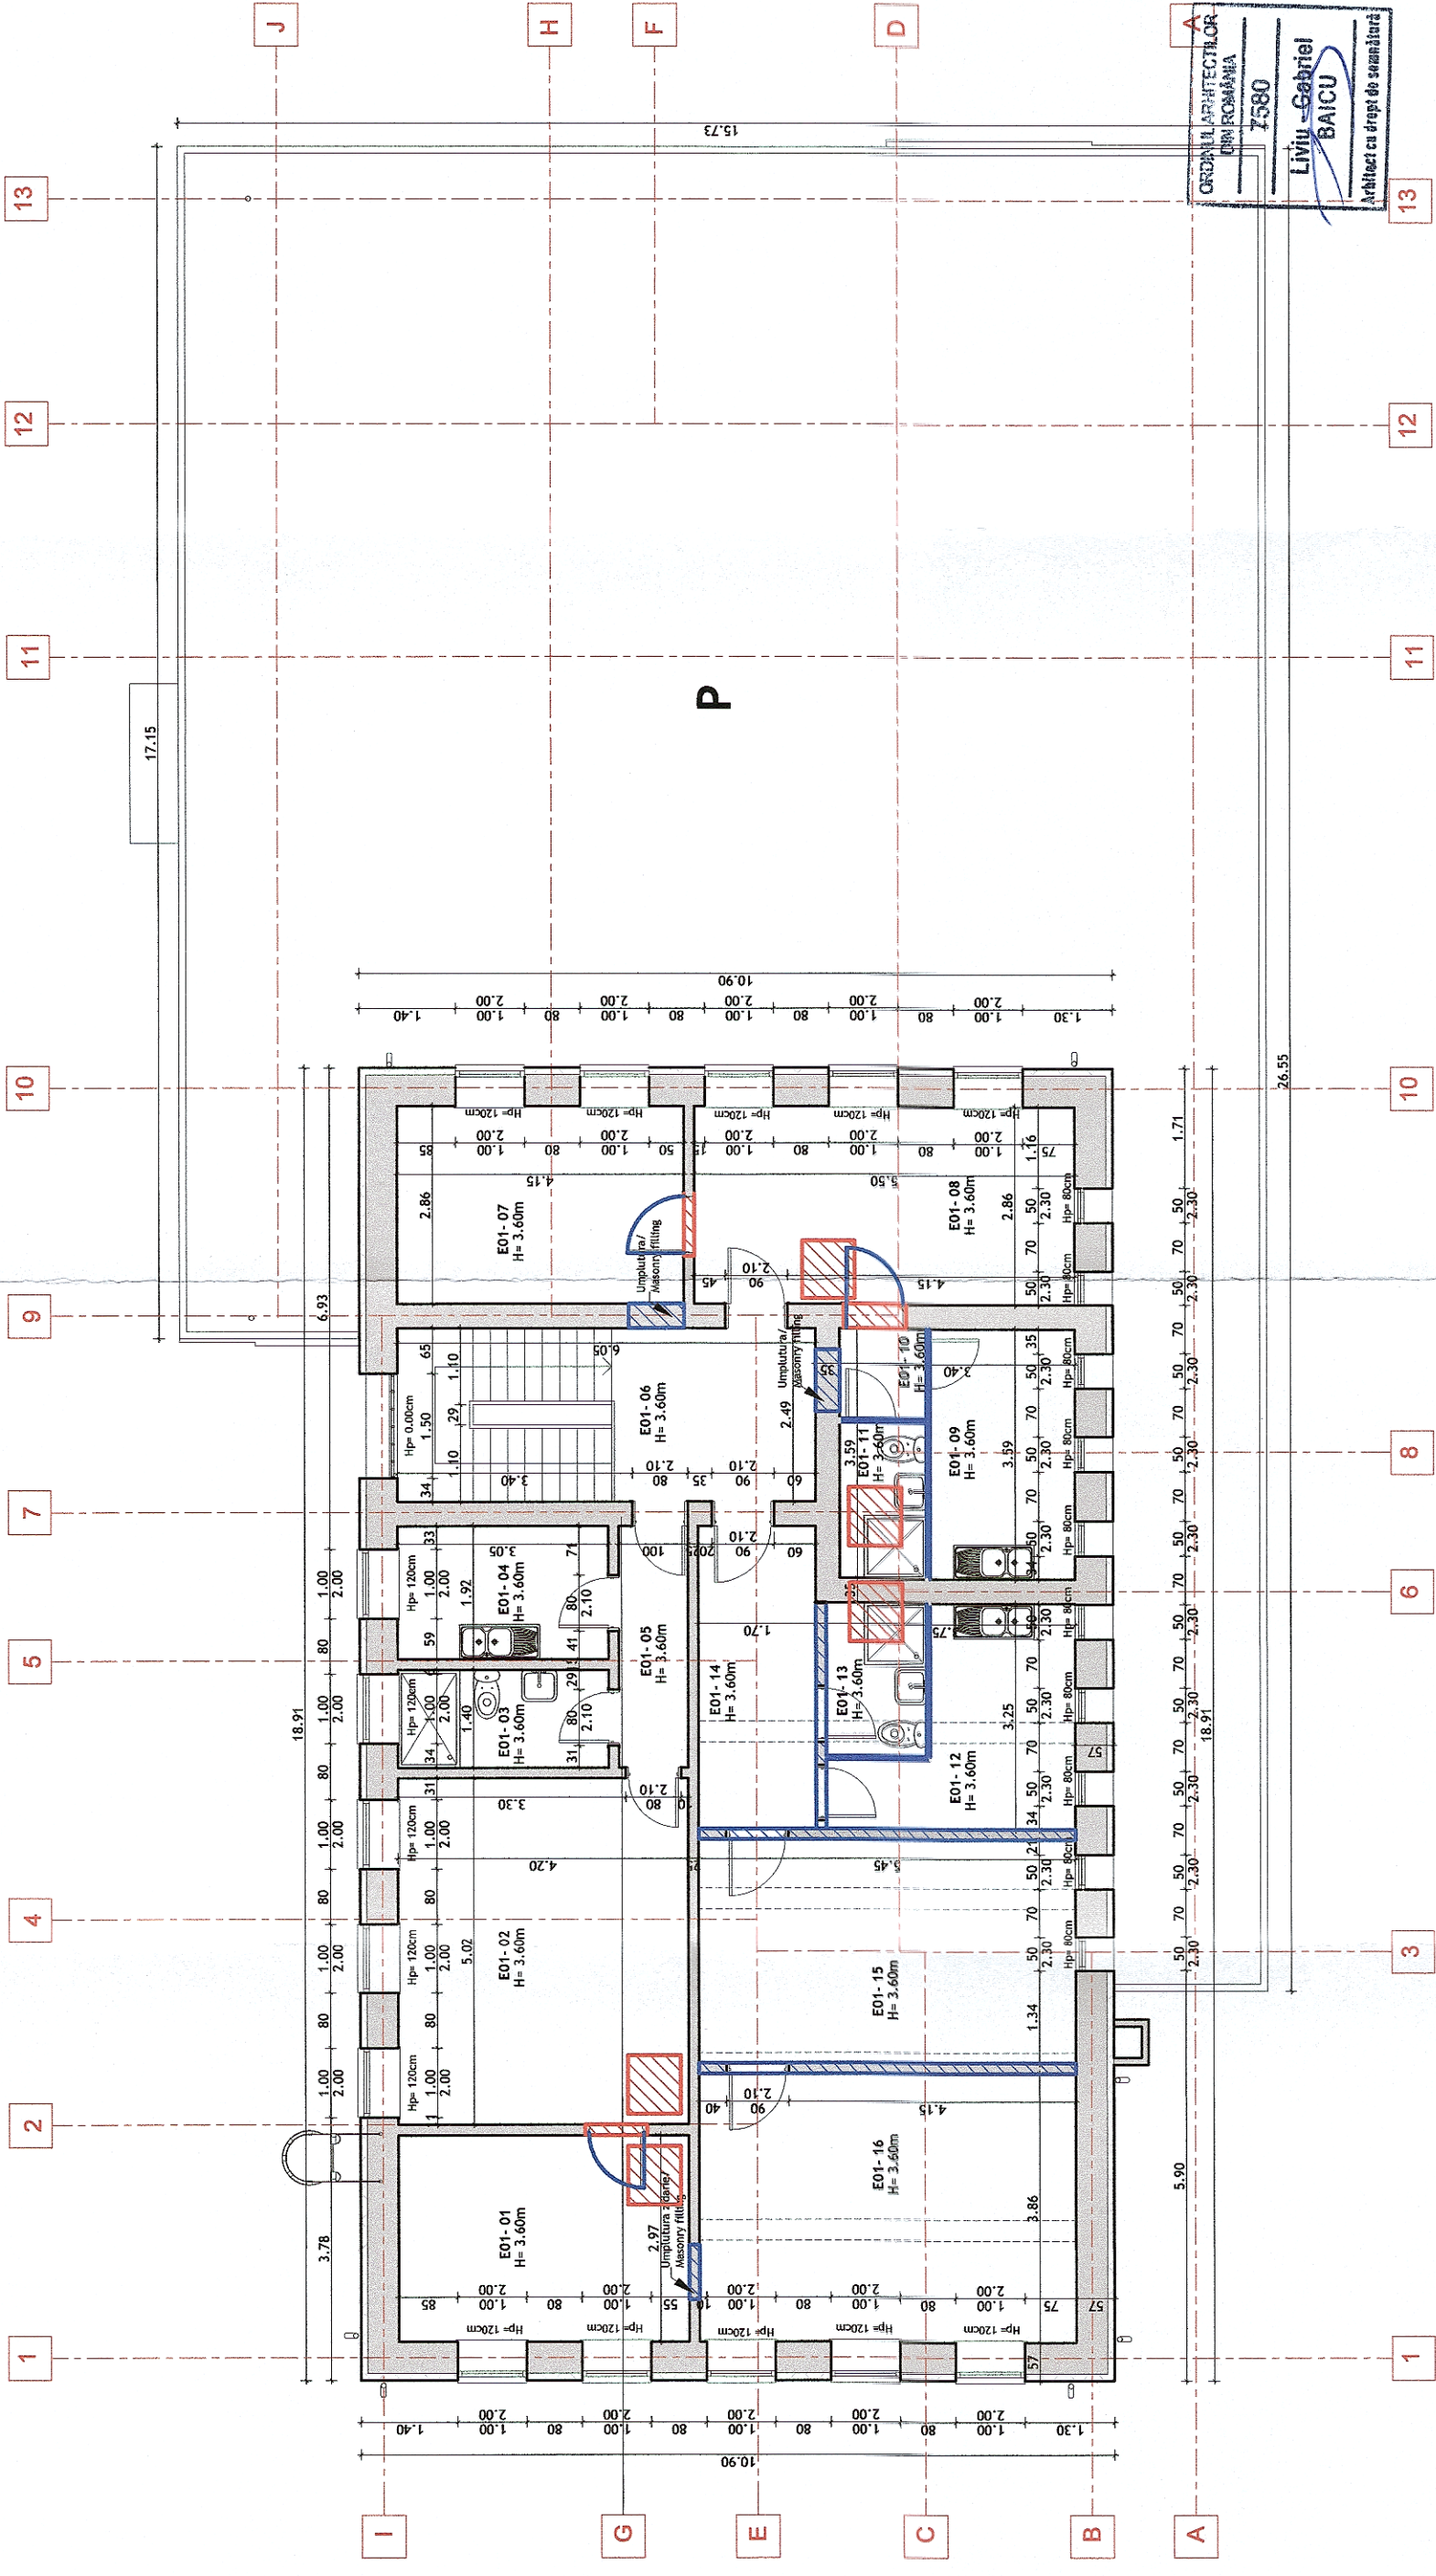




PLAN ETAJ - PROPUNERE/ FIRST FLOOR - PROPOSAL

NR. CRT.	MARCA ÎNCĂPERE/ ROOM NUMBER	DENUMIRE CAMERĂ/ ROOM DESTINATION	SUPRAFAȚA UTILĂ (m²)/ NET AREA (m²)	PERIMETRU (m)/ PERIMETER (m)	PERETI/ WALL FINISH	PARDOSEALĂ/ FLOOR FINISH	TAVAN/ CEILING FINISH
01	E01-01	CAMERĂ/ ROOM	15,01	16,05	Vopșitorie lavabilă/Washable paint	Parchet/ Parquet	Vopșitorie lavabilă/Washable paint
02	E01-02	CAMERĂ/ ROOM	13,64	15,30	Vopșitorie lavabilă, faianță, H=2,10m/Washable paint, Ceramic tiles, H=2,10m	Parchet/ Parquet	Vopșitorie lavabilă/Washable paint
03	E01-03	BAIE/BATHROOM	17,51	17,03	Vopșitorie lavabilă, faianță, H=2,10m/Washable paint, Ceramic tiles, H=2,10m	Gresie portelanată/ Ceramic tiles	Vopșitorie lavabilă/Washable paint
04	E01-04	BUCĂTĂRIE/ KITCHEN	5,67	13,03	Vopșitorie lavabilă, faianță (blat de lucru)/ Washable paint, ceramic tiles,(countertop)	Gresie portelanată/ Ceramic tiles	Vopșitorie lavabilă/Washable paint
05	E01-05	HOL/ HALLWAY	12,58	15,96	Vopșitorie lavabilă/Washable paint	Gresie antiderapantă/ Slip resistant ceramic tiles	Vopșitorie lavabilă/Washable paint
06	E01-06	CASA SCĂRII/ STAIRCASE	4,87	9,84	Vopșitorie lavabilă/Washable paint	Gresie antiderapantă/ Slip resistant ceramic tiles	Vopșitorie lavabilă/Washable paint
07	E01-07	CAMERĂ/ ROOM	5,05	9,86	Vopșitorie lavabilă/Washable paint	Parchet/ Parquet	Vopșitorie lavabilă/Washable paint
08	E01-08	CAMERĂ/ ROOM	14,57	15,94	Vopșitorie lavabilă/Washable paint	Parchet/ Parquet	Vopșitorie lavabilă/Washable paint
09	E01-09	BUCĂTĂRIE/ KITCHEN	50,74	29,00	Vopșitorie lavabilă, faianță (blat de lucru)/ Washable paint, ceramic tiles,(countertop)	Gresie portelanată/ Ceramic tiles	Vopșitorie lavabilă/Washable paint
10	E01-10	HOL/ HALLWAY	5,04	12,55	Vopșitorie lavabilă/Washable paint	Gresie portelanată/ Ceramic tiles	Vopșitorie lavabilă/Washable paint
11	E01-11	BAIE/BATHROOM	12,58	15,96	Vopșitorie lavabilă, faianță, H=2,10m/Washable paint, Ceramic tiles, H=2,10m	Gresie portelanată/ Ceramic tiles	Vopșitorie lavabilă/Washable paint
12	E01-12	BUCĂTĂRIE/ KITCHEN	4,87	9,84	Vopșitorie lavabilă, faianță (blat de lucru)/ Washable paint, ceramic tiles,(countertop)	Gresie portelanată/ Ceramic tiles	Vopșitorie lavabilă/Washable paint
13	E01-13	BAIE/BATHROOM	5,05	9,86	Vopșitorie lavabilă, faianță, H=2,10m/Washable paint, Ceramic tiles, H=2,10m	Gresie portelanată/ Ceramic tiles	Vopșitorie lavabilă/Washable paint
14	E01-14	HOL/ HALLWAY	14,57	15,94	Vopșitorie lavabilă/Washable paint	Gresie portelanată/ Ceramic tiles	Vopșitorie lavabilă/Washable paint
15	E01-15	CAMERĂ/ ROOM	50,74	29,00	Vopșitorie lavabilă/Washable paint	Parchet/ Parquet	Vopșitorie lavabilă/Washable paint
16	E01-16	CAMERĂ/ ROOM	5,04	12,55	Vopșitorie lavabilă/Washable paint	Parchet/ Parquet	Vopșitorie lavabilă/Washable paint


GUVERNUL ROMÂNIEI
 P.O.I.M.


COMPANIA NAȚIONALĂ DE CĂI FERATE
 C.N.C.F. "C.F.R." S.A.

BENEFICIAR:

CFR
COMPANIA NAȚIONALĂ DE CĂI FERATE
 C.N.C.F. "C.F.R." S.A.

PROIECTANT:
 ASOCIEREA:

Acciona
 &

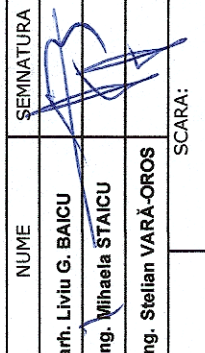Bimova
 Ingineria

EXPERT SECUNDAR
 EXPERT PRINCIPAL
 CEC/MP

NUME
 arh. Liviu G. BAICU
 Ing. Mihaela STAIUCU
 Ing. Stelian VARĂ-OROS

SEMNATURA


DENUMIRE PROIECT:
REACTUALIZAREA STUDIULUI DE FEZABILITATE PENTRU "ELECTRIFICAREA ȘI REABILITAREA LINIEI DE CALE FERATĂ CLUJ - ORADEA - EPISCOPIA BIHOR"

OBIECT:
 LUCRĂRI CIVILE

JUDEȚUL CLUJ
PROPUNERE CLĂDIRE DE CĂLĂTORI+CED AGHIREȘ - PLAN ETAJ

DENUMIRE PLAN:
 Denumirea planului

SCARA:
 1:100

DATA:
 07.2021

EXEMPLAR NR.: COD PLAN:
 1 SFF 36 L0 07 Ah001 002 003