




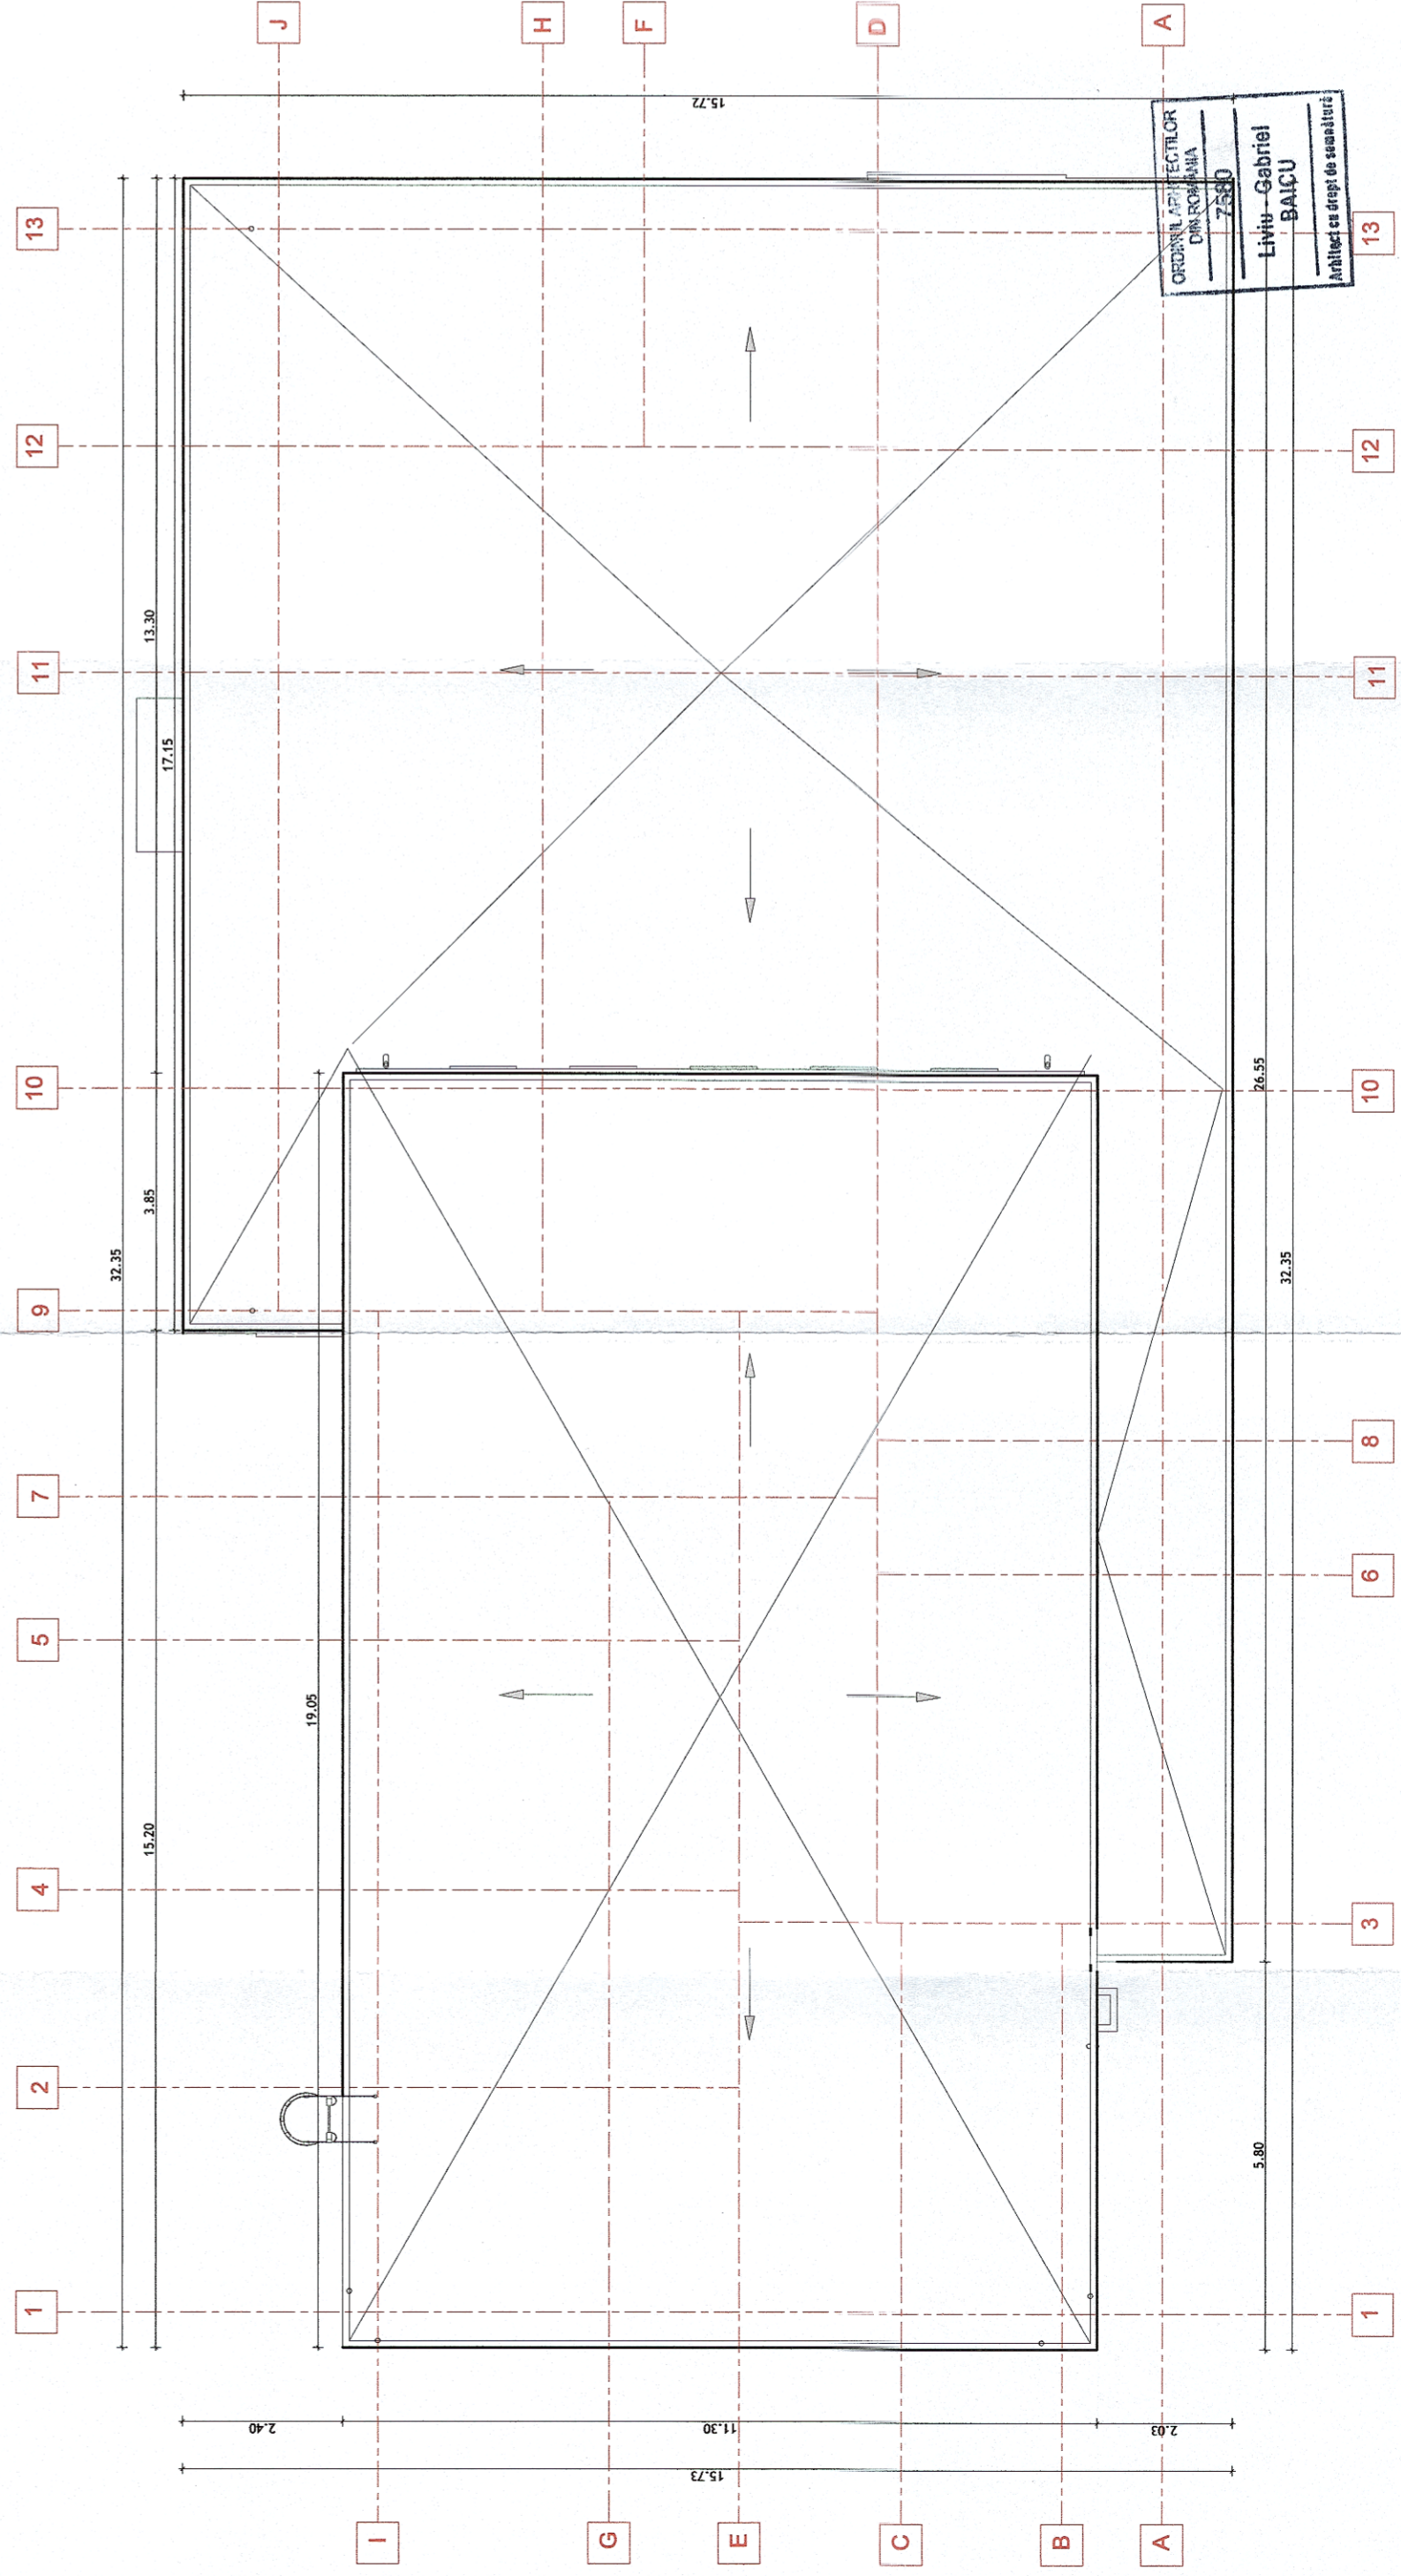

Clădire de călători+CED Aghireș - Plan Învelitoare/ Train Station Building+ECC Aghireș - Roof Plan



 GUVERNUL ROMÂNIEI P.O.I.M.		 PROIECT FINANȚAT DE UNIUNEA EUROPEANĂ	
 COMPANIA NAȚIONALĂ DE CĂI FERATE C.N.C.F. "C.F.R." S.A.		BENEFICIAR:	
PROIECTANT: ASOCIEREA:		DENUMIRE PROIECT:	
 NUME: acciona & ingineria SEMNATURA:		OBIECT:	
EXPERT PRINCIPAL: CEC/MP:		DENUMIRE PLAN:	
DATA: 07.2021		EXEMPLAR NR.: 1	
SCARA: 1:100		COD PLAN: SFF 36 LO 07 Ah001 003 003	