


Clădire de călători+CED+locuință Piatra Craiului - Plan parter/ Train station+ECC+apartment Piatra Craiului - Ground floor plan

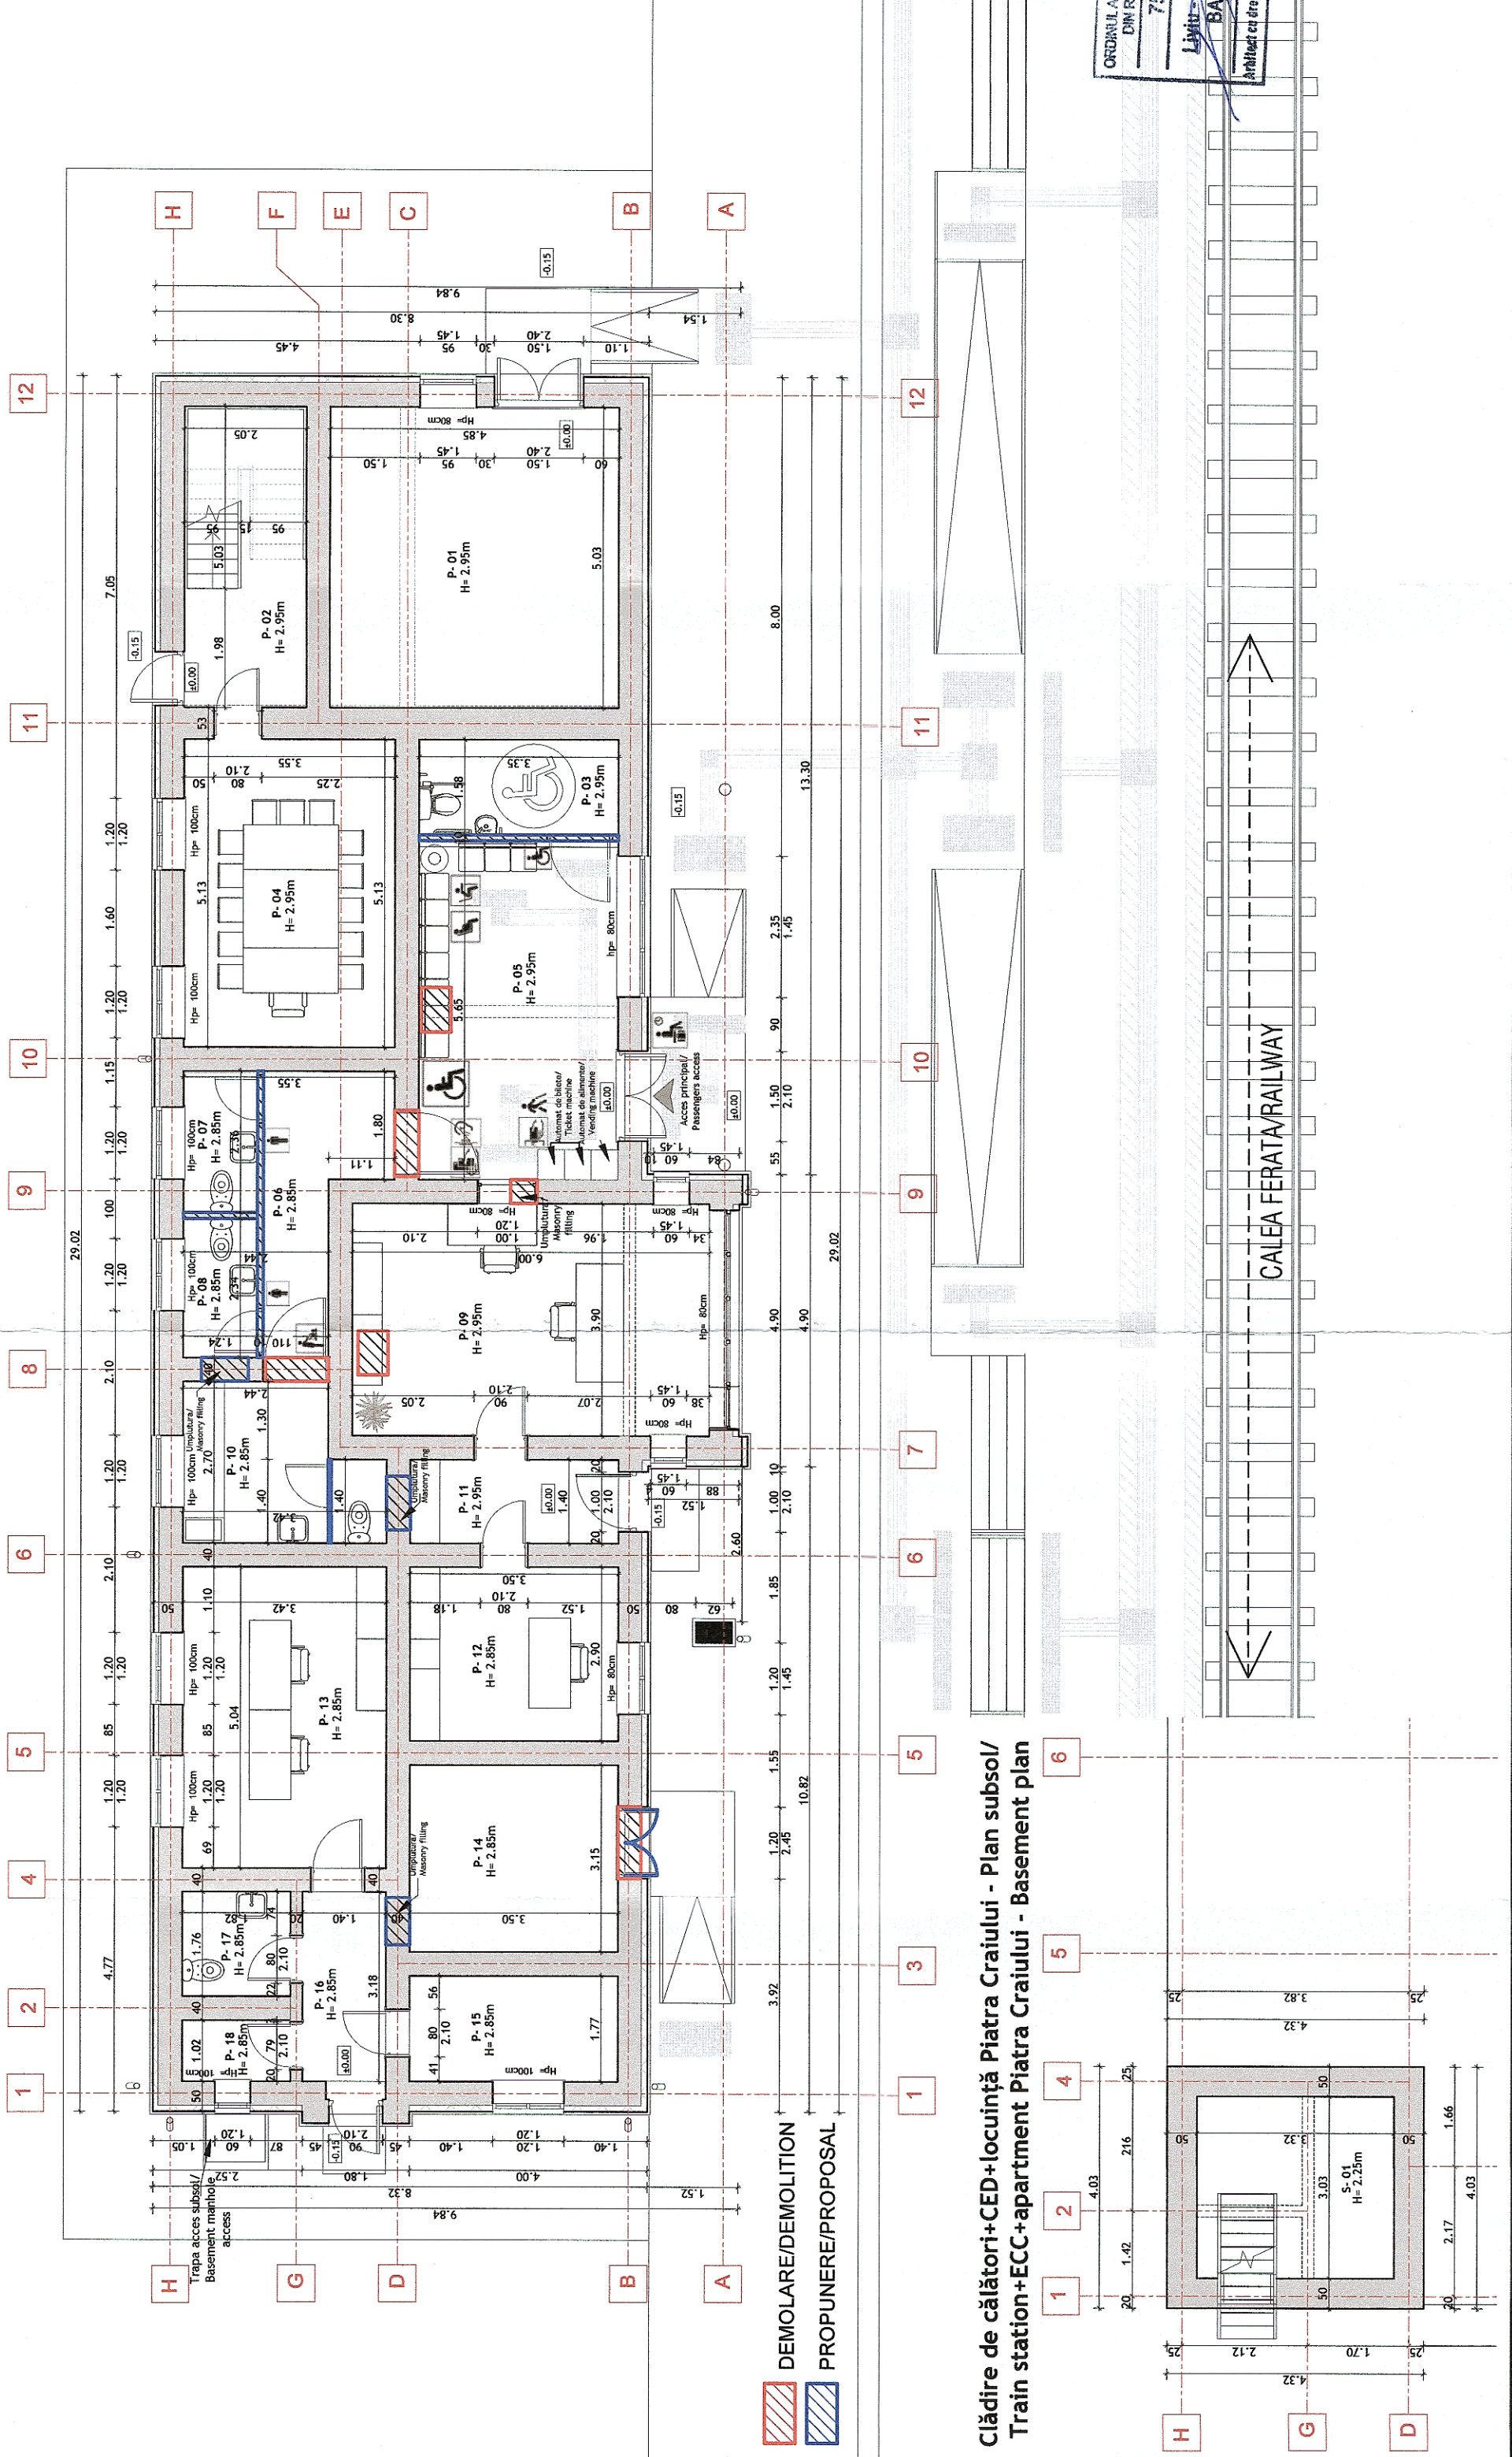

Clădire de călători+CED+locuință Piatra Craiului - Plan subsol/  
Train station+ECC+apartment Piatra Craiului - Basement plan

PLAN SUBSOL - PROPUNERE / BASEMENT - PROPOSAL						
NR. CRT.	MARCA ÎNCĂPERE/ ROOM NUMBER	DENUMIRE CAMERĂ/ ROOM DESTINATION	PERIMETRU(m)/ PERIMETER (m)	PERETI / WALL FINISH	PARDOSEALĂ/ FLOOR FINISH	TAVAN/ CEILING FINISH
01	S-01	DEPOZITARE/ STORAGE	10.07	Vopsoțorie lavabilă/ Washable paint	Beton/Concrete	Vopsoțorie lavabilă/ Washable paint

PLAN PARTER - PROPUNERE / GROUND FLOOR PLAN - PROPOSAL							
NR. CRT.	MARCA ÎNCĂPERE/ ROOM NUMBER	DENUMIRE CAMERĂ/ ROOM DESTINATION	SUPRAFATA UTILĂ (m²)/ NET AREA (m²)	PERIMETRU(m)/ PERIMETER (m)	PERETI / WALL FINISH	PARDOSEALĂ/ FLOOR FINISH	TAVAN/ CEILING FINISH
01	P-01	SPATIU COMERCIAL/ COMMERCIAL AREA	24.25	19.70	Vopsoțorie lavabilă/ Washable paint	Gresie antiderapantă/ Slip resistant ceramic tiles	Vopsoțorie lavabilă/ Washable paint
02	P-02	CASA SCĂRII/ STAIRCASE	10.25	14.10	Vopsoțorie lavabilă/ Washable paint	Gresie antiderapantă/ Slip resistant ceramic tiles	Vopsoțorie lavabilă/ Washable paint
03	P-03	GRUP SANITAR PERS.DIZABIL./ SANITARY GROUP FOR DISABLED	5.53	10.00	Vopsoțorie lavabilă/faianță, ceramic tiles, H=2.10m	Gresie antiderapantă/ Slip resistant ceramic tiles	Vopsoțorie lavabilă/ Washable paint
04	P-04	SALA DE ȘCOALĂ/ CLASSROOM	18.46	17.50	Vopsoțorie lavabilă/ Washable paint	Parchet/Parquet	Vopsoțorie lavabilă/ Washable paint
05	P-05	SALA DE ASTEPTARE/ WAITING AREA	18.93	18.00	Vopsoțorie lavabilă/ Washable paint	Gresie antiderapantă/ Slip resistant ceramic tiles	Vopsoțorie lavabilă/ Washable paint
06	P-06	HOL/HALLWAY	7.28	14.02	Vopsoțorie lavabilă/ Washable paint	Gresie antiderapantă/ Slip resistant ceramic tiles	Vopsoțorie lavabilă/ Washable paint
07	P-07	GRUP SANITAR BĂRBAȚI/ SANITARY GROUP FOR MEN	2.93	7.20	Vopsoțorie lavabilă/faianță, ceramic tiles, H=2.10m	Gresie antiderapantă/ Slip resistant ceramic tiles	Vopsoțorie lavabilă/ Washable paint
08	P-08	GRUP SANITAR FEMEII/ SANITARY GROUP FOR WOMEN	2.90	7.16	Vopsoțorie lavabilă/faianță, ceramic tiles, H=2.10m	Gresie antiderapantă/ Slip resistant ceramic tiles	Vopsoțorie lavabilă/ Washable paint
09	P-09	BIROU DE MIȘCARE/CASĂ BILETE/ STATION MASTER OFFICE/TICKET OFFICE	23.40	19.80	Vopsoțorie lavabilă/ Washable paint	Parchet/Parquet	Vopsoțorie lavabilă/ Washable paint
10	P-10	G. S. MAMA ȘI COPILUL/ MOTHER AND CHILD FACILITY	7.97	12.19	Vopsoțorie lavabilă/faianță, ceramic tiles, H=2.10m	Gresie antiderapantă/ Slip resistant ceramic tiles	Vopsoțorie lavabilă/ Washable paint
11	P-11	HOL/HALLWAY	4.90	9.80	Vopsoțorie lavabilă/ Washable paint	Gresie antiderapantă/ Slip resistant ceramic tiles	Vopsoțorie lavabilă/ Washable paint
12	P-12	BIROU ȘEF STAȚIE/ STATION MASTER OFFICE	10.15	12.80	Vopsoțorie lavabilă/ Washable paint	Parchet/Parquet	Vopsoțorie lavabilă/ Washable paint
13	P-13	CAMERĂ SUPRAVEGHERE VIDEO/ VIDEO SURVEILLANCE ROOM	17.22	16.91	Vopsoțorie lavabilă/ Washable paint	Parchet/Parquet	Vopsoțorie lavabilă/ Washable paint
14	P-14	SPATIU COMERCIAL/ COMMERCIAL AREA	11.03	13.30	Vopsoțorie lavabilă/ Washable paint	Gresie antiderapantă/ Slip resistant ceramic tiles	Vopsoțorie lavabilă/ Washable paint
15	P-15	CAMERĂ TEHNICĂ/ TECHNICAL ROOM	5.78	10.30	Vopsoțorie lavabilă/ Washable paint	Gresie portelanată/ Ceramic tiles	Vopsoțorie lavabilă/ Washable paint
16	P-16	HOL/HALLWAY	4.49	9.33	Vopsoțorie lavabilă/ Washable paint	Gresie antiderapantă/ Slip resistant ceramic tiles	Vopsoțorie lavabilă/ Washable paint
17	P-17	GRUP SANITAR/ SANITARY GROUP	3.21	7.17	Vopsoțorie lavabilă/faianță, ceramic tiles, H=2.10m	Gresie portelanată/ Ceramic tiles	Vopsoțorie lavabilă/ Washable paint
18	P-18	DEPOZITARE/ STORAGE	1.64	5.44	Vopsoțorie lavabilă/ Washable paint	Ceramic tiles	Vopsoțorie lavabilă/ Washable paint

**PROIECT FINANȚAT DE UNIUNEA EUROPEANĂ**

**GVERNUL ROMÂNIEI** P.O.I.M. **COMPANIA NAȚIONALĂ DE CĂI FERATE C.N.C.F. "C.F.R." S.A.**

**BENEFICIAR:** **CFR**

**PROIECTANT:** **acciona** & **ing. Liviu G. BAICU**

**ASOCIEREA:** **ing. Mihaela STĂICU**

**EXPERT SECUNDAR:** **ing. Stelian VARĂ-OROS**

**EXPERT PRINCIPAL:** **ing. Stelian VARĂ-OROS**

**CEC/MP:** **ing. Stelian VARĂ-OROS**

**SEMNATURA:** **ing. Liviu G. BAICU**

**NUME:** **ing. Mihaela STĂICU**

**OBJECT:** **LUCRĂRI CIVILE**

**DENUMIRE PROIECT:** **REACTUALIZARE STUDIU DE FEZABILITATE PENTRU "ELECTRIFICAREA ȘI REABILITAREA LINIEI DE CALE FERATĂ CLUJ - ORADEA - EPISCOPIA BIHOR"**

**DENUMIRE PLAN:** **PROPUNERE CLĂDIRE DE CĂLĂTORI+CED+LOCUIȚĂ PIATRA CRAIULUI - PLAN SUBSOL-PLAN PARTER**

**DATA:** **07.2021** **SCARA:** **1:100** **EXEMPLAR NR.:** **1** **COD PLAN:** **SFF 36 LO 21 Ah001 001 003**