


Clădire de călători+CED+locuință Piatra Craiului - Plan etaj/ Train station+ECC+apartment Piatra Craiului - First floor plan

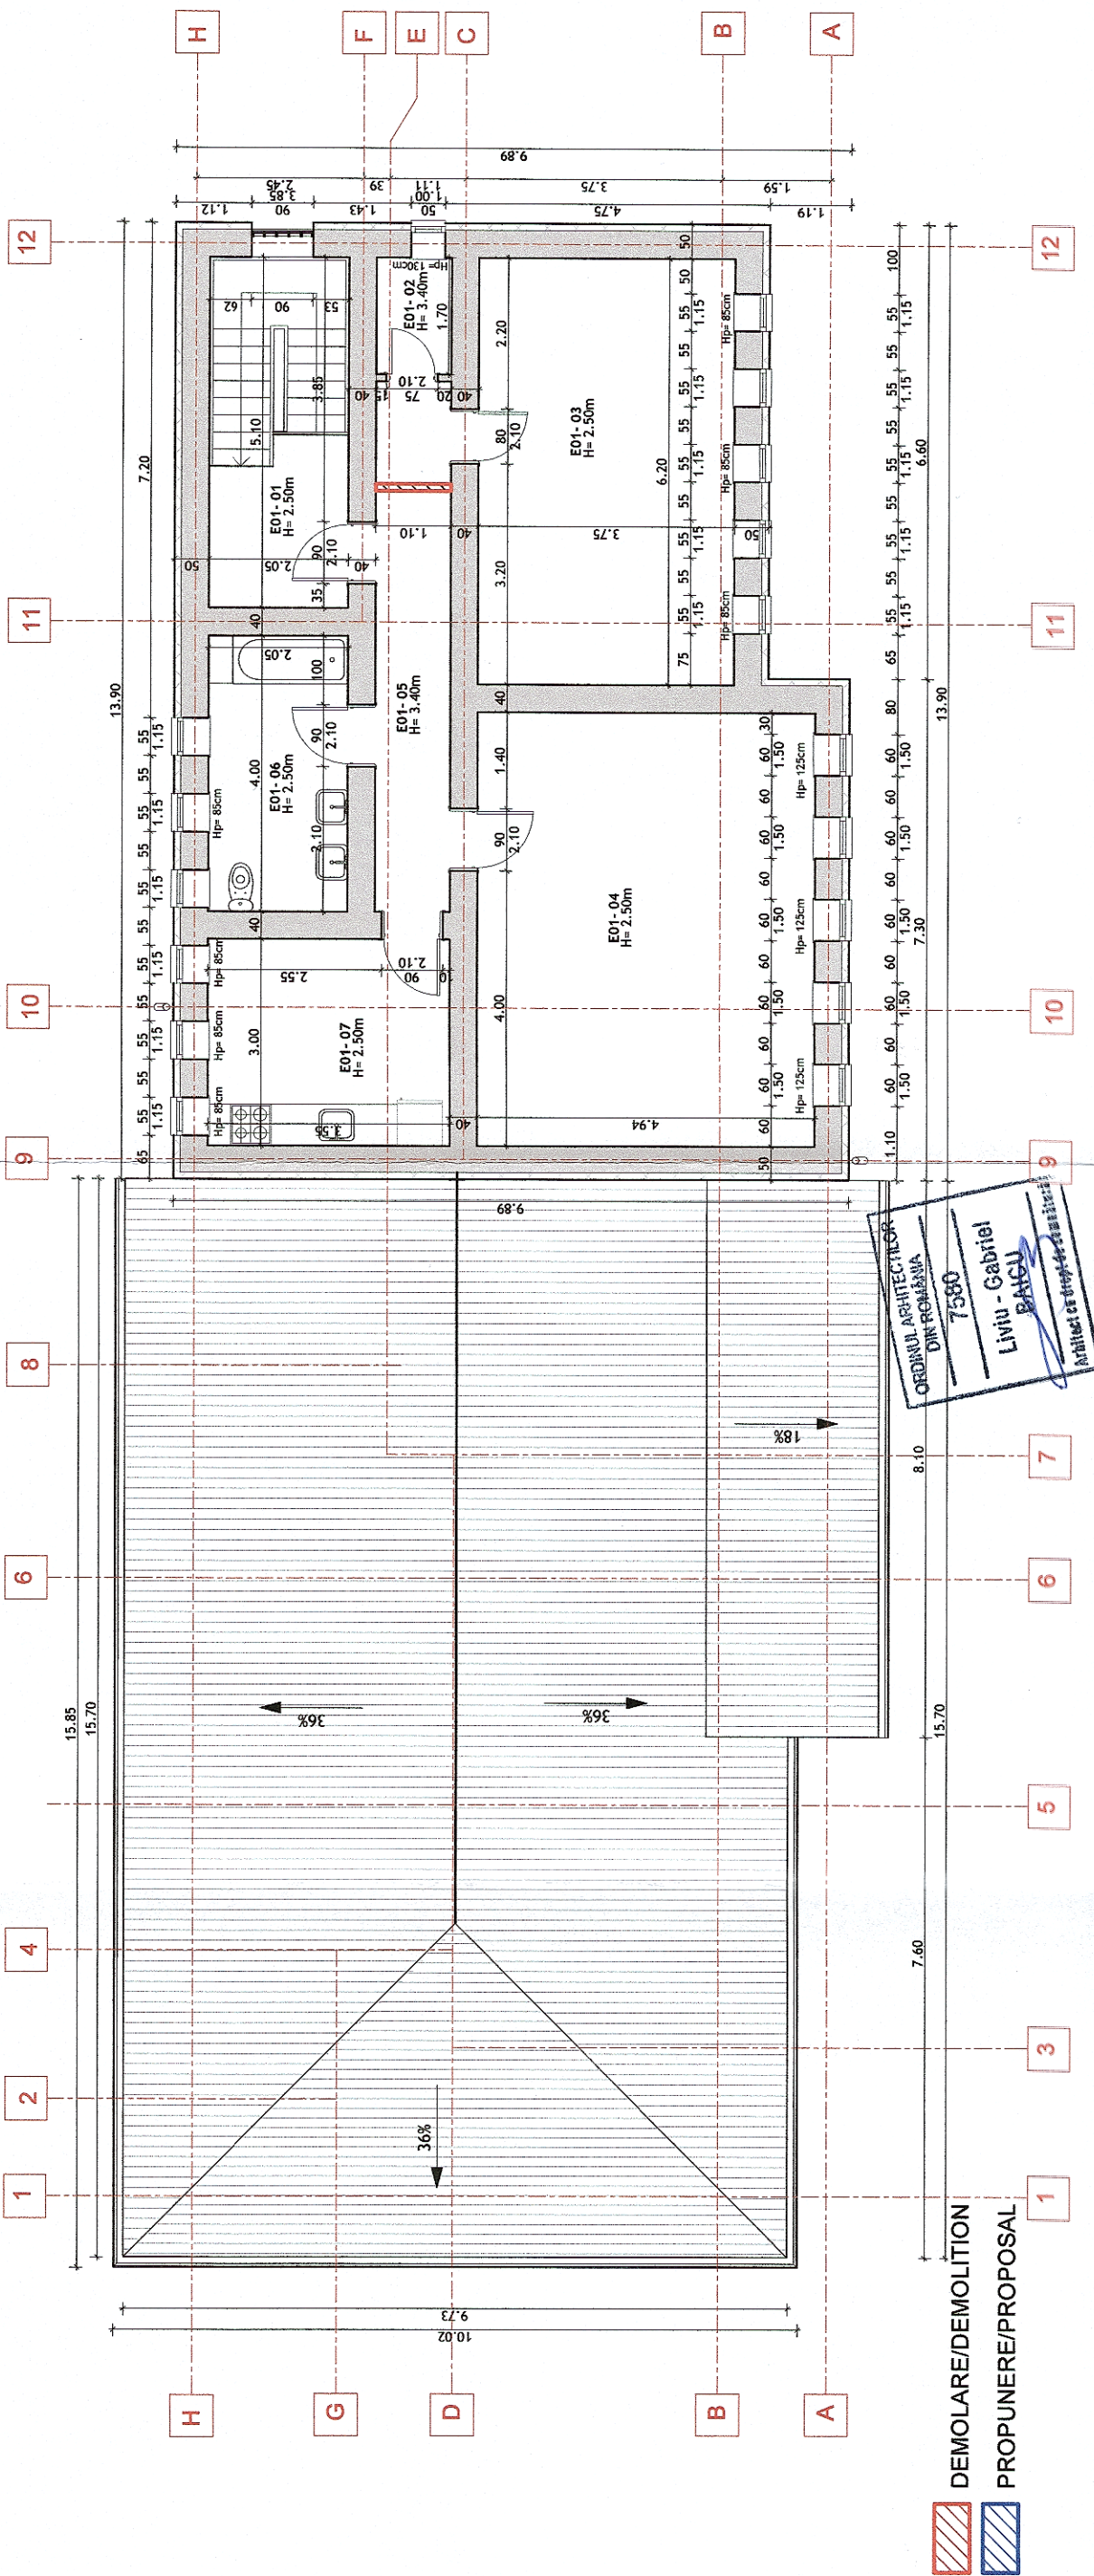

DEMOLARE/DEMOLITION
 PROPUNERE/PROPOSAL

PLAN ETAJ - PROPUNERE / FIRST FLOOR PLAN- PROPOSAL

NR. CRT.	MARCA ÎNCĂPERE/ ROOM NUMBER	DENUMIRE CAMERĂ/ ROOM DESTINATION	SUPRAFAȚĂ UTILĂ (m ²)/ NET AREA (m ²)	PERIMETRU(m)/ PERIMETER (m)	PEREȚI/ WALL FINISH	PARDOSEALĂ/ FLOOR FINISH	TAVAN/ CEILING FINISH
01	E- 01	CASA SCĂRII/STAIRCASE	10.45	14.50	Vopsitorie lavabilă/ Washable paint	Gresie antiderapantă/ Slip resistant ceramic tiles	Vopsitorie lavabilă/ Washable paint
02	E- 02	DEPOZITARE/STORAGE	1.76	5.40	Vopsitorie lavabilă/ Washable paint	Gresie porțelanată/ Ceramic tiles	Vopsitorie lavabilă/ Washable paint
03	E- 03	CAMERĂ/ROOM	22.88	19.70	Vopsitorie lavabilă/ Washable paint	Parchet/Parquet	Vopsitorie lavabilă/ Washable paint
04	E- 04	CAMERĂ/ROOM	31.12	22.48	Vopsitorie lavabilă/ Washable paint	Parchet/Parquet	Vopsitorie lavabilă/ Washable paint
05	E- 05	HOL/HALLWAY	8.47	17.60	Vopsitorie lavabilă/ Washable paint	Gresie porțelanată/ Ceramic tiles	Vopsitorie lavabilă/ Washable paint
06	E- 06	BAIE/BATHROOM	8.20	12.10	Vopsitorie lavabilă,faianță, H=2.10m/ Washable paint, ceramic tiles,H=2.10m	Gresie porțelanată/ Ceramic tiles	Vopsitorie lavabilă/ Washable paint
07	E- 07	BUCATĂRIE/ KITCHEN	10.65	13.10	Vopsitorie lavabilă,faianță, (blat de lucru)/ Washable paint, ceramic tiles, countertop	Gresie porțelanată/ Ceramic tiles	Vopsitorie lavabilă/ Washable paint

GUVERNUL ROMÂNIEI

P.O.I.M.

PROIECT FINANȚAT DE UNIUNEA EUROPEANĂ

COMPANIA NAȚIONALĂ DE CĂI FERATE
C.N.C.F. "C.F.R." S.A.

acciona
Ingenieria

BAICU

PROIECTANT: **acciona & BAICU**

ASOCIEREA: **acciona & BAICU**

EXPERT SECUNDAR: **arh. Liviu G. BAICU**

EXPERT PRINCIPAL: **ing. Mihaela STAIUCU**

CEC/MP: **ing. Stelian VARĂ-OROS**

NUME: **arh. Liviu G. BAICU**

SEMNATURA:

OBIECT: **LUCRĂRI CIVILE**

DATA: **07.2021**

SCARA: **1:100**

EXEMPLAR NR.: **1**

COD PLAN: **SFF 36 L0 21 Ah001 002 003**

JUDEȚUL CLUJ

PROPUNERE CLĂDIRE DE CĂLĂTORI+CED+LOCUIȚĂ PIAȚA CRAIULUI - PLAN ETAJ