Clădire de călători+CED+locuință Piatra Craiului - Secțiune longitudinală/
Train station+ECC+apartment Piatra Craiului - Longitudinal section

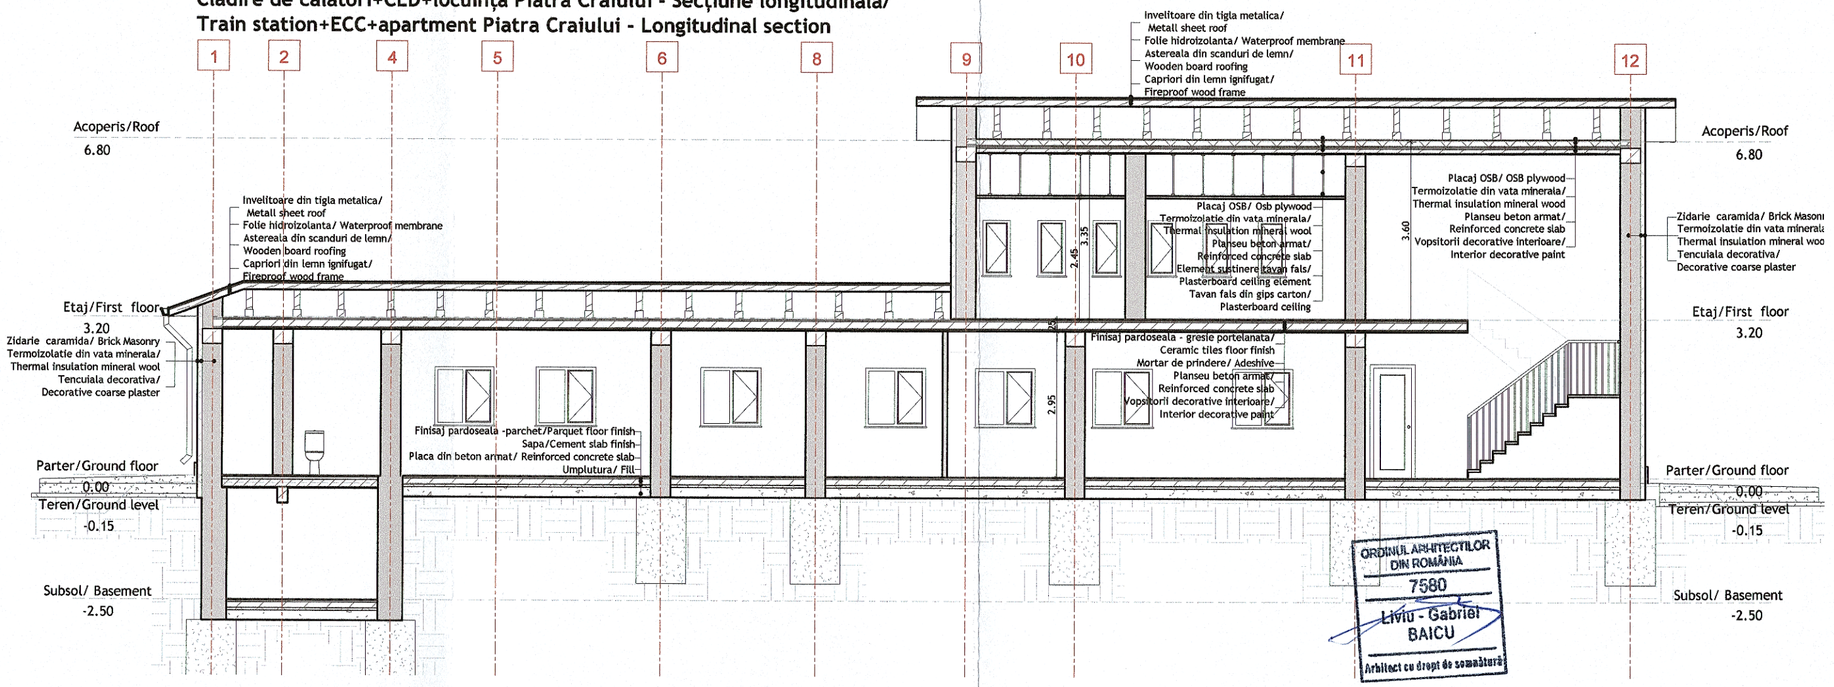

ORDINUL ARHITECȚILOR DIN ROMÂNIA
7580
Liviu - Gabriel BAICU
Arhitect cu drept de semnătură

Clădire de călători+CED+locuință Piatra Craiului - Secțiune transversală/
Train station+ECC+apartment Piatra Craiului - Cross section

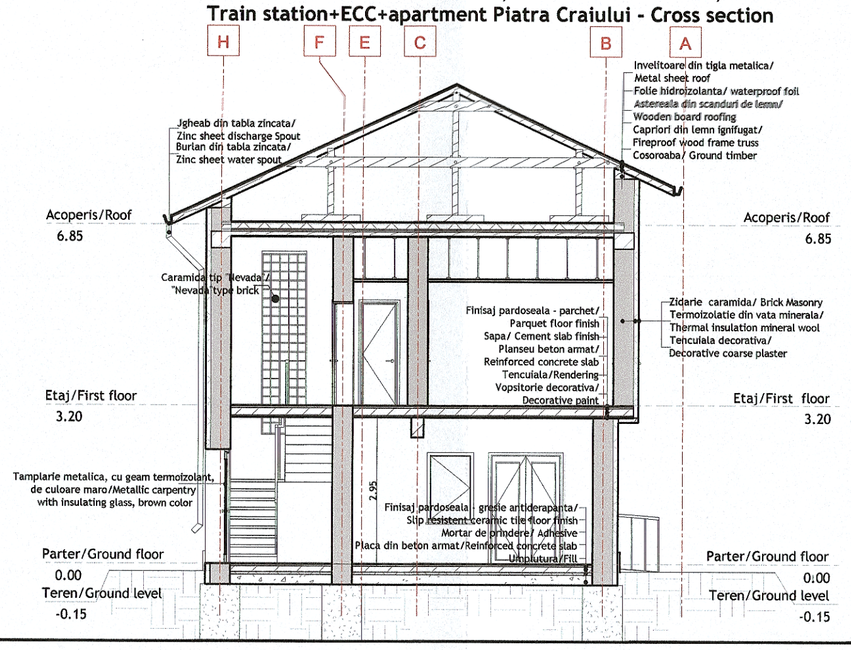

GUVERNUL ROMÂNIEI | P.O.I.M. Instrumente Structurale 2014-2020 | PROIECT FINANȚAT DE UNIUNEA EUROPEANĂ

BENEFICIAR: COMPANIA NAȚIONALĂ DE CĂI FERATE C.N.C.F. "C.F.R." S.A.

PROIECTANT: ASOCIEREA: acciona Ingeniería & B

	NUME	SEMNĂTURA
EXPERT SECUNDAR	arh. Liviu G. BAICU	
EXPERT PRINCIPAL	ing. Mihaela STAICU	
CEC/MP	ing. Stelian VARĂ-OROS	

DENUMIRE PROIECT: REACTUALIZARE STUDIU DE FEZABILITATE PENTRU "ELECTRIFICAREA ȘI REABILITAREA LINIEI DE CALE FERATĂ CLUJ - ORADEA - EPISCOPIA BIHOR"

OBIECT: LUCRĂRI CIVILE

DENUMIRE PLAN: JUDEȚUL CLUJ
PROPUNERE CLĂDIRE DE CĂLĂTORI+CED+LOCUINȚĂ PIATRA CRAIULUI - SECȚIUNE LONGITUDINALĂ - SECȚIUNE TRANSVERSALĂ

DATA: 07.2021 | SCARA: 1:100 | EXEMPLAR NR.: 1

COD PLAN: SFF | 36 | L0 | 21 | Ah001 | 006 | 003