


Ciădire de călători Bratca - Plan subsol/ Train station Bratca - Basement plan

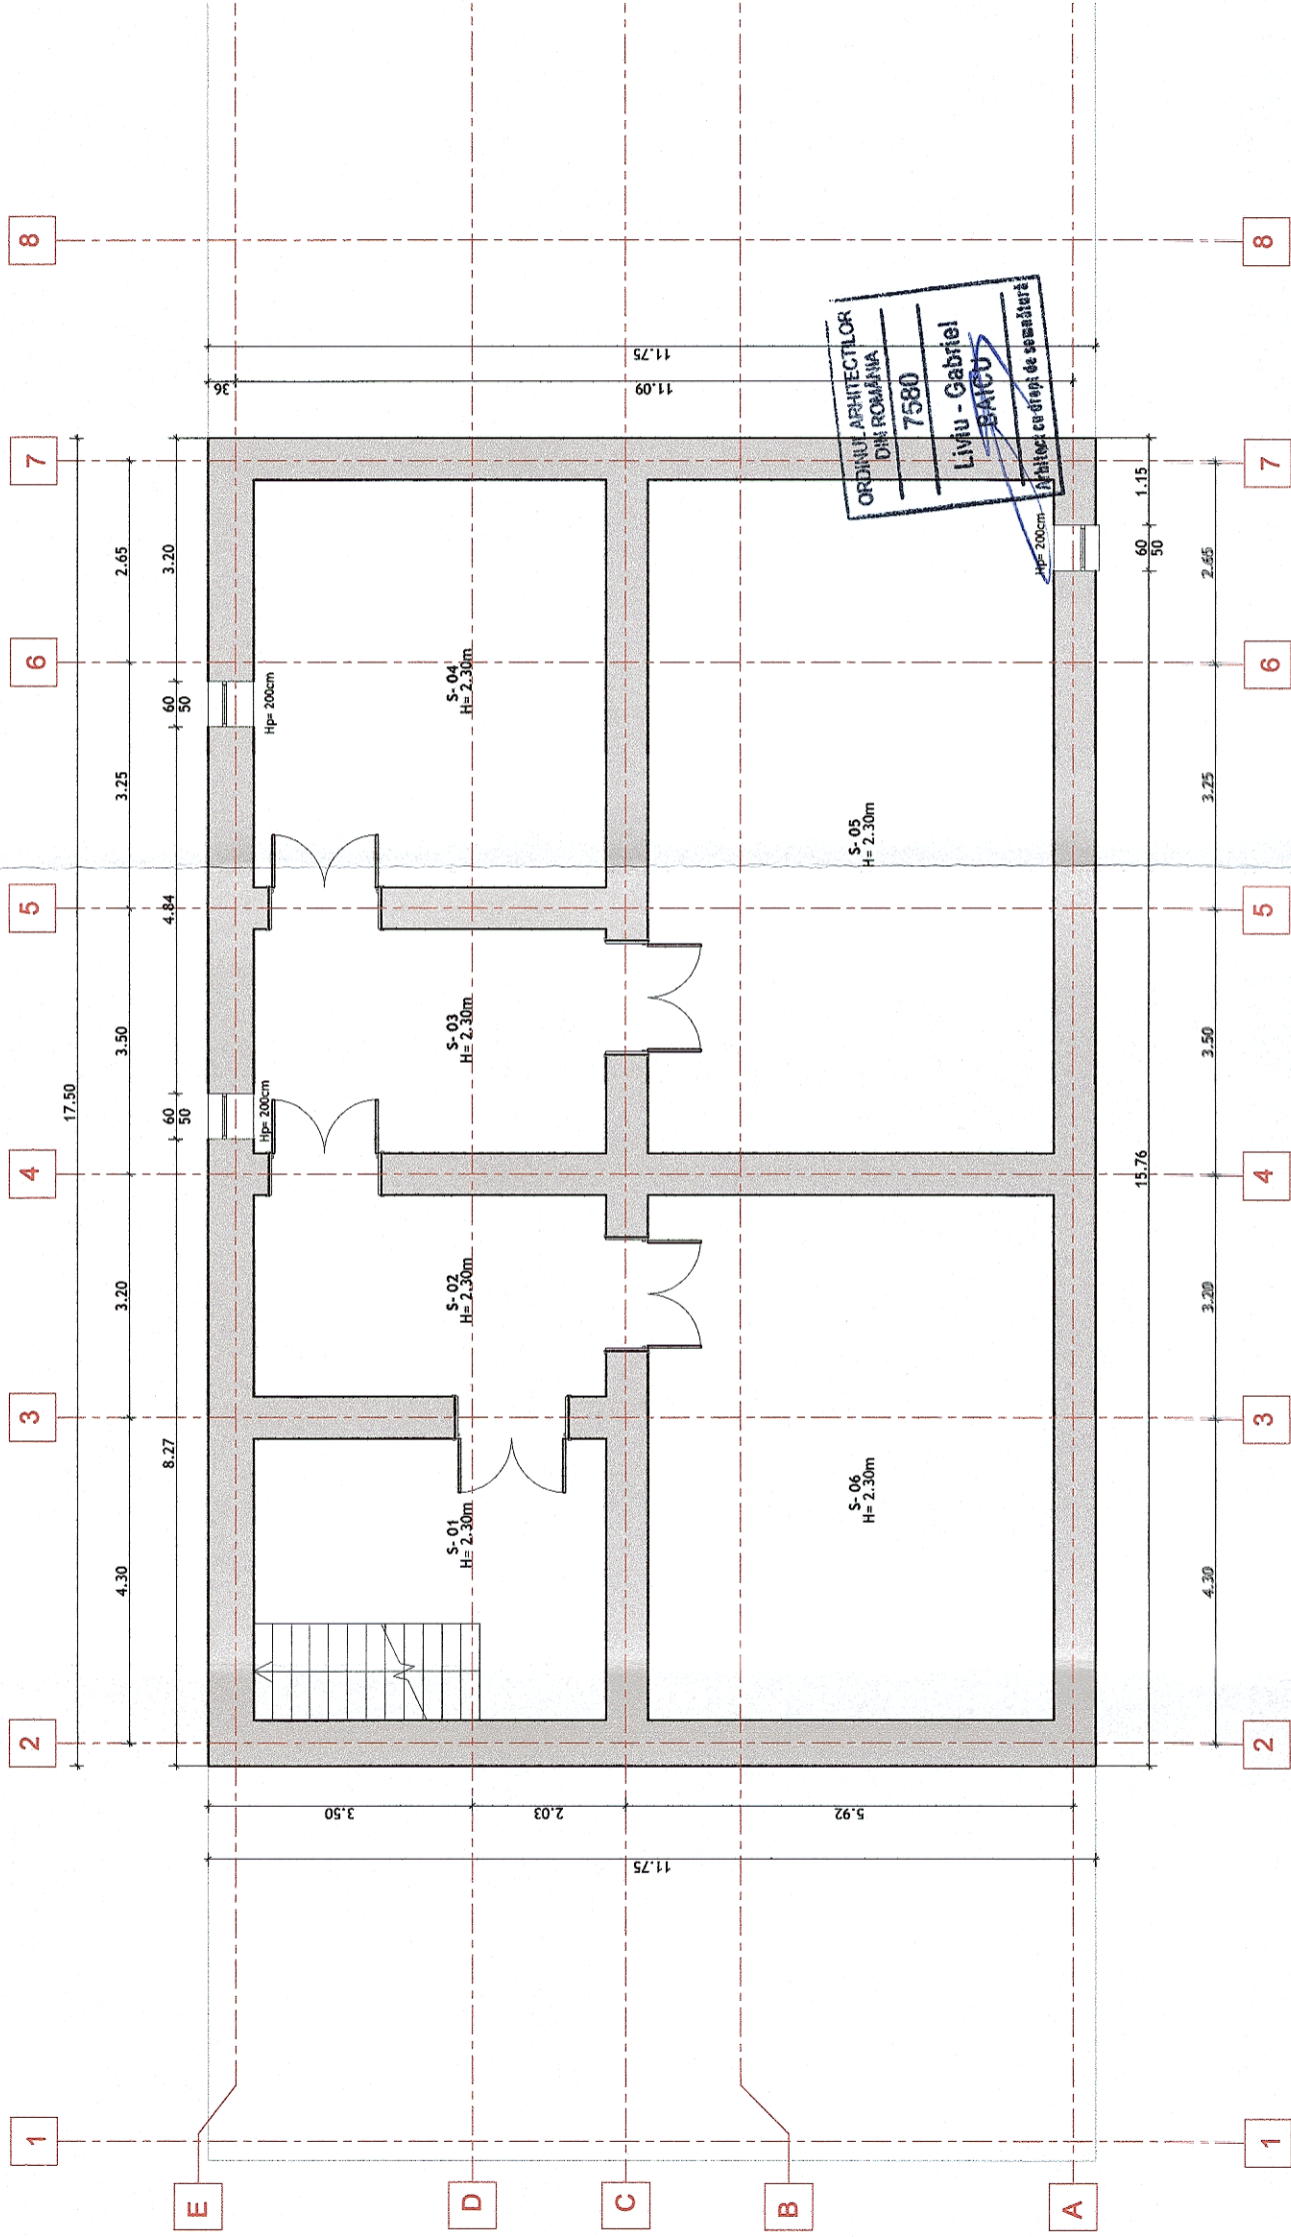

PLAN SUBSOL - PROPUNERE/ BASEMENT PLAN - PROPOSAL

NR. CRT.	MARCĂ ÎNCĂPERE/ ROOM NUMBER	DENUMIRE CAMERĂ/ ROOM DESTINATION	SUPRAFAȚĂ UTILĂ (m ²)/NET AREA(m ²)	PERIMETRU(m)/ PERIMETER(m)	PEREȚI/ WALL FINISH	PARDOSEALĂ/ FLOOR FINISH	TAVAN/ CEILING FINISH
01	S- 01	CASA SCĂRII/STAIRCASE	15.92	16.00	Vopșitorie lavabilă/ Washable paint	Beton scivisit/ Washed cement	Vopșitorie lavabilă/ Washable paint
02	S- 02	HOL/HALLWAY	11.35	13.86	Vopșitorie lavabilă/ Washable paint	Beton scivisit/ Washed cement	Vopșitorie lavabilă/ Washable paint
03	S- 03	SPAȚIU TEHNIC/ TECHNICAL ROOM	12.61	14.45	Vopșitorie lavabilă/ Washable paint	Beton scivisit/ Washed cement	Vopșitorie lavabilă/ Washable paint
04	S- 04	SPAȚIU TEHNIC/ TECHNICAL ROOM	23.28	19.44	Vopșitorie lavabilă/ Washable paint	Beton scivisit/ Washed cement	Vopșitorie lavabilă/ Washable paint
05	S- 05	SPAȚIU TEHNIC/ TECHNICAL ROOM	51.66	29.44	Vopșitorie lavabilă/ Washable paint	Beton scivisit/ Washed cement	Vopșitorie lavabilă/ Washable paint
06	S- 06	CAMERĂ/ ROOM	40.02	25.41	Vopșitorie lavabilă/ Washable paint	Beton scivisit/ Washed cement	Vopșitorie lavabilă/ Washable paint

GUVERNUL ROMÂNIEI

P.O.I.M.

PROIECT FINANȚAT DE UNIUNEA EUROPEANĂ

COMANIA NAȚIONALĂ DE CĂI FERATE C.N.C.F. "C.F.R." S.A.

acciona
Ingenieria

BINA RIVER

PROIECTANT: **acciona** & **BINA RIVER**

ASOCIEREA: **acciona** & **BINA RIVER**

EXPERT SECUNDAR: art. Liviu G. BAICU

EXPERT PRINCIPAL: Ing. Mihaela STAIUCU

CEC/MP: Ing. Stelian VARĂ-OROS

DATA: **07.2021**

SCARA: **1:100**

DENUMIRE PROIECT: **REACTUALIZARE STUDIU DE FEZABILITATE PENTRU "ELECTRIFICAREA ȘI REABILITAREA LINIEI DE CALE FERATĂ CLUJ - ORADEA - EPISCOPIA BIHOR"**

OBIECT: **LUCRĂRI CIVILE**

DENUMIRE PLAN: **PROPUNERE CLĂDIRI DE CĂLĂTORI BRATCA - PLAN SUBSOL**

EXEMPLAR NR.: **1**

COD PLAN: **SFF 36 L0 25 Ah001 001 003**