


Ciădire de călători Bratca - Plan parter/ Train station Bratca - Ground floor plan



DEMOLARE/DEMOLITION  
PROPUNERE/PROPOSAL

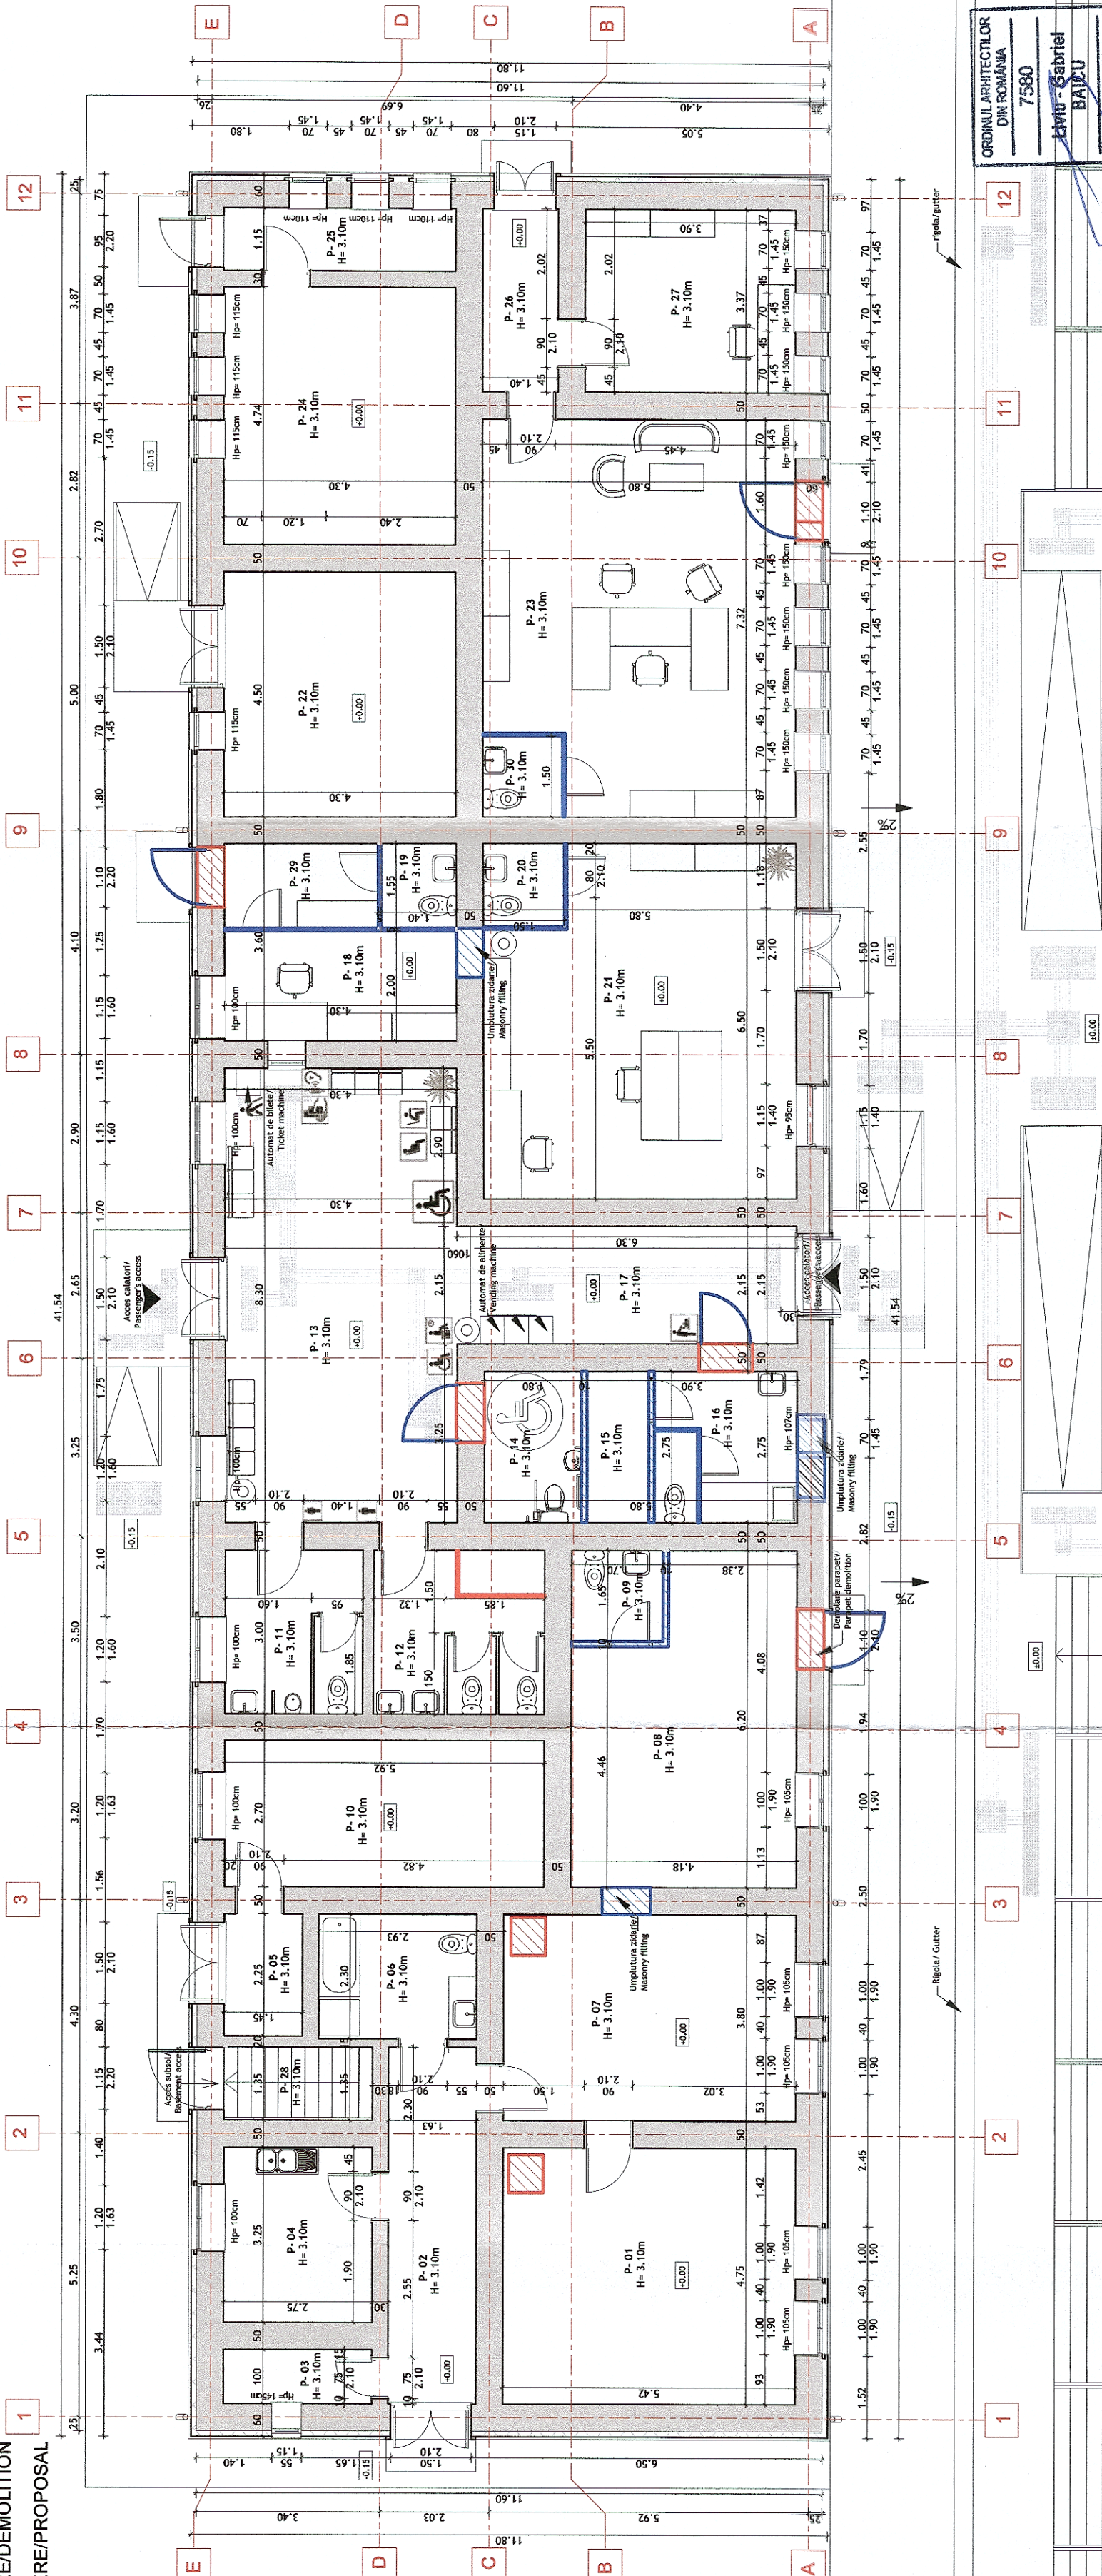

NR. CRI. / ROOM NUMBER	DENUMIRE CAMERA / ROOM DESTINATION	SUPRAFAȚA UTILITĂȚI / NET AREA (m²)	PERIMETRU (m)	PEREȚI / WALL FINISH	PARDOSEALĂ / FLOOR FINISH	TAVAN / CEILING FINISH
01	CAMERA / ROOM	24.39	19.84	Vopștoare lavabilă / Washable paint	Parchet / Parquet	Plafon fals gips-carton / Plasterboard ceiling
02	HOL / HALLWAY	10.75	16.45	Vopștoare lavabilă / Washable paint	Gresie porțelanată / ceramic tiles	Plafon fals gips-carton / Plasterboard ceiling
03	DEPOZITARE / STORAGE	2.75	7.50	Vopștoare lavabilă / Washable paint	Gresie porțelanată / ceramic tiles	Vopștoare lavabilă / Washable paint
04	BUCĂTĂRIE / KITCHEN	8.93	12.00	Vopștoare lavabilă / Washable paint	Gresie porțelanată / ceramic tiles	Plafon fals gips-carton / Plasterboard ceiling
05	VESTIBUL / WINDFANG	3.27	7.41	Vopștoare lavabilă / Washable paint	Gresie porțelanată / ceramic tiles	Plafon fals gips-carton / Plasterboard ceiling
06	BAIE / BATHROOM	6.75	10.47	Vopștoare lavabilă / Washable paint	Gresie porțelanată / ceramic tiles	Plafon fals gips-carton / Plasterboard ceiling
07	CAMERA / ROOM	21.94	18.94	Vopștoare lavabilă / Washable paint	Parchet / Parquet	Plafon fals gips-carton / Plasterboard ceiling
08	SPATIU COMERCIAL / COMMERCIAL AREA	22.81	20.77	Vopștoare lavabilă / Washable paint	Gresie antiderapantă / Slip resistant ceramic tiles	Plafon fals gips-carton / Plasterboard ceiling
09	GRUP SANITAR / SANITARY GROUP	2.78	6.67	Washable paint, Ceramic tiles, H=2, 10m	Gresie porțelanată / ceramic tiles	Plafon fals gips-carton / Plasterboard ceiling
10	TABLOU ELECTRIC / ELECTRIC PANEL	16.01	17.25	Vopștoare lavabilă / Washable paint	Gresie antiderapantă / Slip resistant ceramic tiles	Plafon fals gips-carton / Plasterboard ceiling
11	GRUP SANITAR BARBĂȚI / SANITARY GROUP FOR MEN	7.58	13.80	Washable paint, Ceramic tiles, H=2, 10m	Gresie antiderapantă / Slip resistant ceramic tiles	Plafon fals gips-carton / Plasterboard ceiling
12	GRUP SANITAR FEMEII / SANITARY GROUP FOR WOMEN	9.42	15.99	Washable paint, Ceramic tiles, H=2, 10m	Gresie antiderapantă / Slip resistant ceramic tiles	Plafon fals gips-carton / Plasterboard ceiling
13	SALA DE AȘTEPTARE / WAITING AREA	36.62	25.80	Vopștoare lavabilă / Washable paint	Gresie antiderapantă / Slip resistant ceramic tiles	Plafon fals gips-carton / Plasterboard ceiling
14	GRUP SANITAR PENTRU DEZABILIȚAȚI / SANITARY GROUP FOR DISABLED	4.95	9.10	Washable paint, Ceramic tiles, H=2, 10m	Gresie antiderapantă / Slip resistant ceramic tiles	Plafon fals gips-carton / Plasterboard ceiling
15	OFICIU / STORAGE	3.16	7.80	Vopștoare lavabilă / Washable paint	Gresie porțelanată / ceramic tiles	Plafon fals gips-carton / Plasterboard ceiling
16	GRUP SANITAR MAMA SI COPILUL / MOTHER AND CHILD FACILITY	7.25	12.46	Vopștoare lavabilă / Washable paint	Gresie antiderapantă / Slip resistant ceramic tiles	Plafon fals gips-carton / Plasterboard ceiling
17	HOL CENTRAL / CENTRAL HALLWAY	13.01	16.40	Vopștoare lavabilă / Washable paint	Parchet / Parquet	Plafon fals gips-carton / Plasterboard ceiling
18	CASA DE BILETE / BOOKING OFFICE	8.60	8.60	Vopștoare lavabilă / Washable paint	Gresie porțelanată / ceramic tiles	Plafon fals gips-carton / Plasterboard ceiling
19	GRUP SANITAR / SANITARY GROUP	2.17	3.10	Washable paint, Ceramic tiles, H=2, 10m	Gresie porțelanată / ceramic tiles	Plafon fals gips-carton / Plasterboard ceiling
20	GRUP SANITAR / SANITARY GROUP	2.29	6.05	Washable paint, Ceramic tiles, H=2, 10m	Gresie porțelanată / ceramic tiles	Plafon fals gips-carton / Plasterboard ceiling
21	IDN YARD MASTER OFFICE	35.26	24.40	Vopștoare lavabilă / Washable paint	Parchet / Parquet	Plafon fals gips-carton / Plasterboard ceiling
22	CAMERA TEHNICĂ / TECHNICAL ROOM	19.80	17.80	Vopștoare lavabilă / Washable paint	Gresie antiderapantă / Slip resistant ceramic tiles	Plafon fals gips-carton / Plasterboard ceiling
23	BIROU ȘEF STATE / STATION MASTER OFFICE	41.72	26.04	Vopștoare lavabilă / Washable paint	Parchet / Parquet	Plafon fals gips-carton / Plasterboard ceiling
24	CAMERA SUPRAVEGHERE VIDEO / VIDEO SURVEILLANCE ROOM	20.83	18.27	Vopștoare lavabilă / Washable paint	Parchet / Parquet	Plafon fals gips-carton / Plasterboard ceiling
25	DEPOZITARE / STORAGE	5.06	9.33	Vopștoare lavabilă / Washable paint	Gresie porțelanată / ceramic tiles	Plafon fals gips-carton / Plasterboard ceiling
26	HOL / HALLWAY	4.38	11.10	Vopștoare lavabilă / Washable paint	Gresie porțelanată / ceramic tiles	Plafon fals gips-carton / Plasterboard ceiling
27	DEPOZITARE / STORAGE	13.13	14.53	Vopștoare lavabilă / Washable paint	Gresie porțelanată / ceramic tiles	Plafon fals gips-carton / Plasterboard ceiling
28	CASA SCĂRII / STAIRCASE	2.36	6.22	Vopștoare lavabilă / Washable paint	Gresie antiderapantă / Slip resistant ceramic tiles	Washable paint
29	HOL / HALLWAY	4.42	2.10	Vopștoare lavabilă / Washable paint	Gresie antiderapantă / Slip resistant ceramic tiles	Plafon fals gips-carton / Plasterboard ceiling
30	GRUP SANITAR / SANITARY GROUP	2.21	5.95	Washable paint, Ceramic tiles, H=2, 10m	Gresie porțelanată / ceramic tiles	Plafon fals gips-carton / Plasterboard ceiling


**GUVERNUL ROMÂNIEI**  
 P. O. I. M.  
 PROIECT FINANȚAT DE UNIUNEA EUROPEANĂ  
  
 UNIUNEA EUROPEANĂ  
 Beneficiar: **COMPANIA NAȚIONALĂ DE CĂI FERATE C.N.C.F. "C.F.R." S.A.**  
 Invenția de proiectare: 2014-2020

BENEFICIAR:  
  
**CFR**  
**COMPANIA NAȚIONALĂ DE CĂI FERATE C.N.C.F. "C.F.R." S.A.**

PROIECTANT: ASOCIEREA:	 <b>acciona</b> Ingineria	 SEMNATURA art. Liviu G. BAICU Ing. Mihaela STAIUC Ing. Stelian VARĂ-OROS	DENUMIRE PROIECT: REACTUALIZARE STUDIU DE FEZABILITATE PENTRU "ELECTRIFICAREA ȘI REABILITAREA LINIEI DE CALE FERATĂ CLUJ - ORADEA - EPISCOPIA BIHOR"
EXPERT SECUNDAR EXPERT PRINCIPAL CEC/MP		NUME art. Liviu G. BAICU Ing. Mihaela STAIUC Ing. Stelian VARĂ-OROS	OBIECT: LUCRĂRI CIVILE JUDEȚUL BIHOR PROPUNERE CLĂDIRE DE CĂLĂTORI BRATCA - PLAN PARTER
DATA: 07.2021	SCARA: 1:100	EXEMPLAR NR.: 1	SFF 36 LO 25 Ah001 002 1003

CALEA FERATA/RAILWAY