


Clădire de călători Bratca - Plan învelitoare/ Train station Bratca - Roof plan



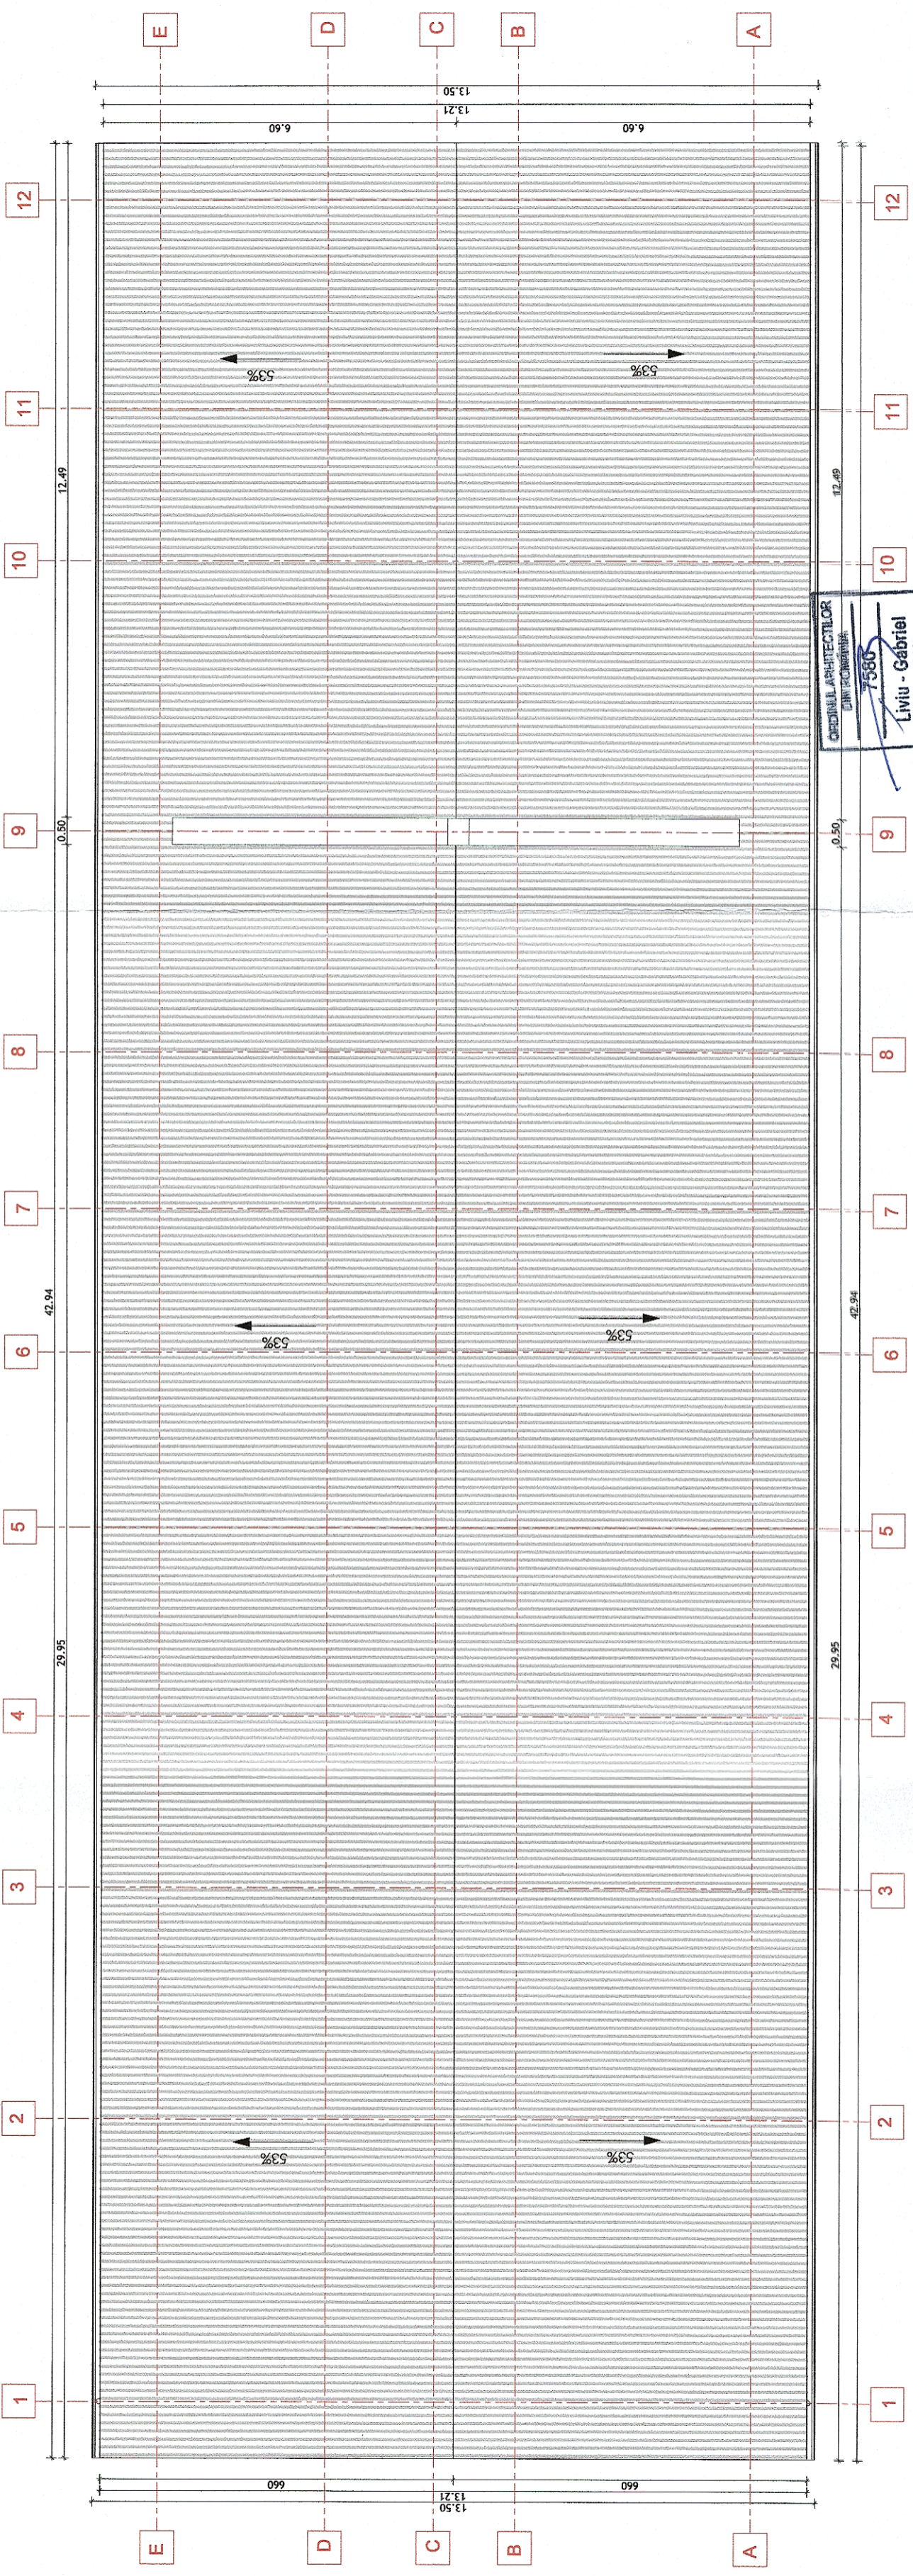


GUVERNUL ROMÂNIEI
 P.O.I.M.

PROIECT FINANȚAT DE UNIUNEA EUROPEANĂ

UNIUNEA EUROPEANĂ

BENEFICIAR:

COMPANIA NAȚIONALĂ DE CĂI FERATE
C.N.C.F. "C.F.R." S.A.

PROIECTANT: ASOCIERIA:	 acciona Ingineria	&	 B&B	DENUMIRE PROIECT: REACTUALIZARE STUDIU DE FEZABILITATE PENTRU "ELECTRIFICAREA ȘI REABILITAREA LINIEI DE CALE FERATĂ CLUJ - ORADEA - EPISCOPIA BIHOR"
				DENUMIRE PLAN: PROPUNERE CLĂDIRI DE CĂLĂTORI BRATCA - PLAN ÎNVELITOARE
EXPERT SECUNDAR EXPERT PRINCIPAL CEC/MP	NUME arh. Liviu G. BAICU ing. Mihaela STAIUCI ing. Stelian VARĂ-OROS	SEMNATURA	OBIECT: LUCRĂRI CIVILE	JUDEȚUL BIHOR
DATA: 07.2021	SCARA: 1:100	EXEMPLAR NR.: 1	COD PLAN: SFF 36 L0 25 Ah001 003 003	