



Clădire de călători Bratca - Fațadă posterioară/ Train station Bratca - Back side facade

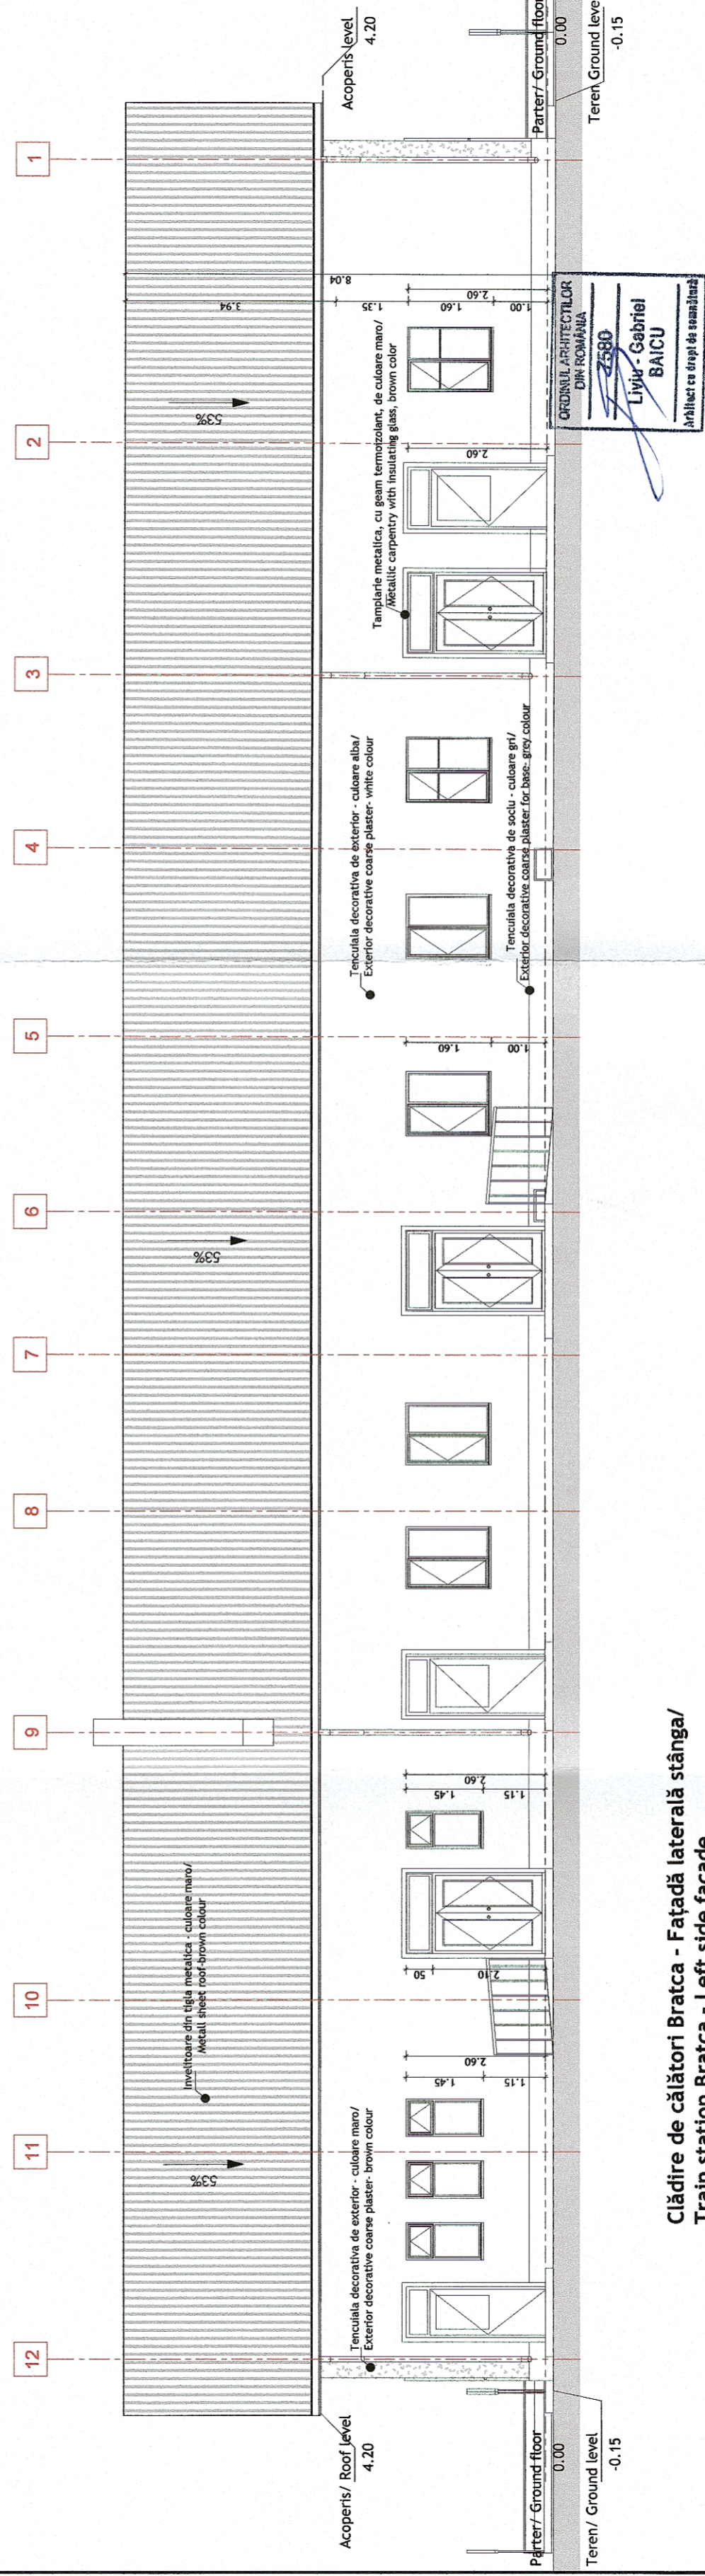

Clădire de călători Bratca - Fațadă laterală stânga/
Train station Bratca - Left side facade

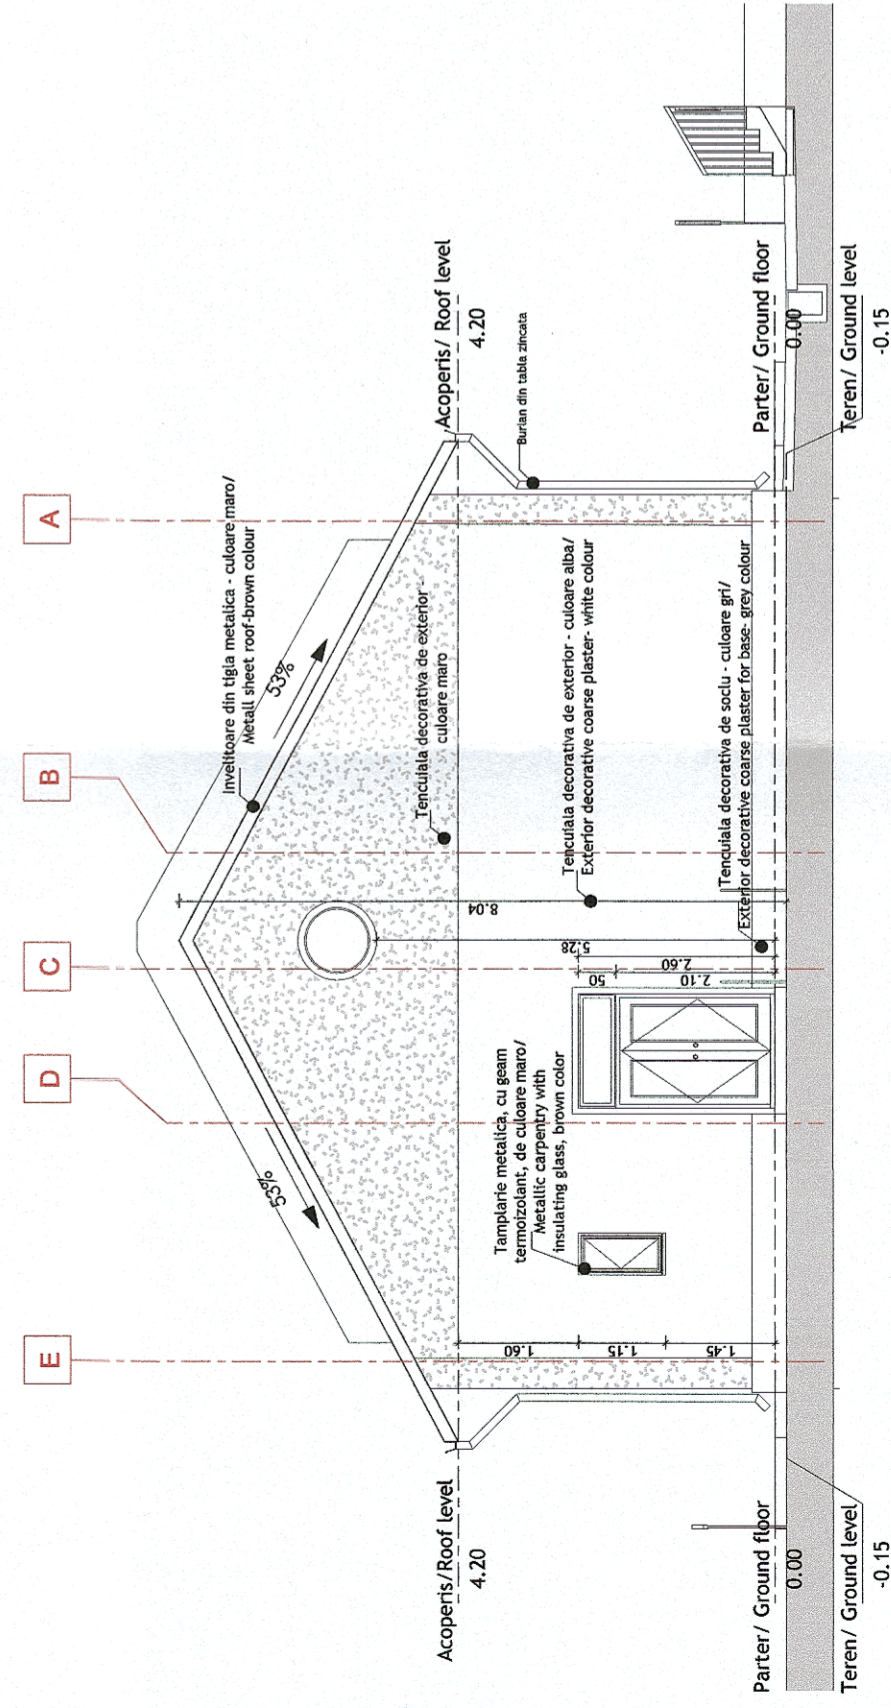

GUVERNUL ROMÂNIEI P.O.I.M.		PROIECT FINANȚAT DE UNIUNEA EUROPEANĂ	
BENEFICIAR: COMPANIA NAȚIONALĂ DE CĂI FERATE C.N.C.F. "C.F.R." S.A.		PROIECTANT: ACCIONA & SEMINATURA	
EXPERT SECUNDAR Ing. Liviu G. BAICU	EXPERT PRINCIPAL Ing. Stelian VARĂ-COROS	DENUMIRE PROIECT: REACTUALIZARE STUDIU DE FEZABILITATE PENTRU "ELECTRIFICAREA ȘI REABILITAREA LINIEI DE CALE FERATĂ CLUJ - ORADEA - EPISCOPIA BIHOR"	DENUMIRE PLAN: PROPUNERE CLĂDIRI DE CĂLĂTORI BRATCA - FAȚADĂ POSTERIOARĂ - FAȚADĂ LATERALĂ STÂNGA
DATA: 07.2021	SCARA: 1:100	EXEMPLAR NR.: 1	OD PLAN:
SFF 36 L0 25		Ah001 005 003	