


DEMOLARE/DEMOLITION  
 PROPUNERE/PROPOSAL

Clădire de călători+locuință Șuncuiș - Plan parter/ Train Station Building+apartment Șuncuiș - Ground floor

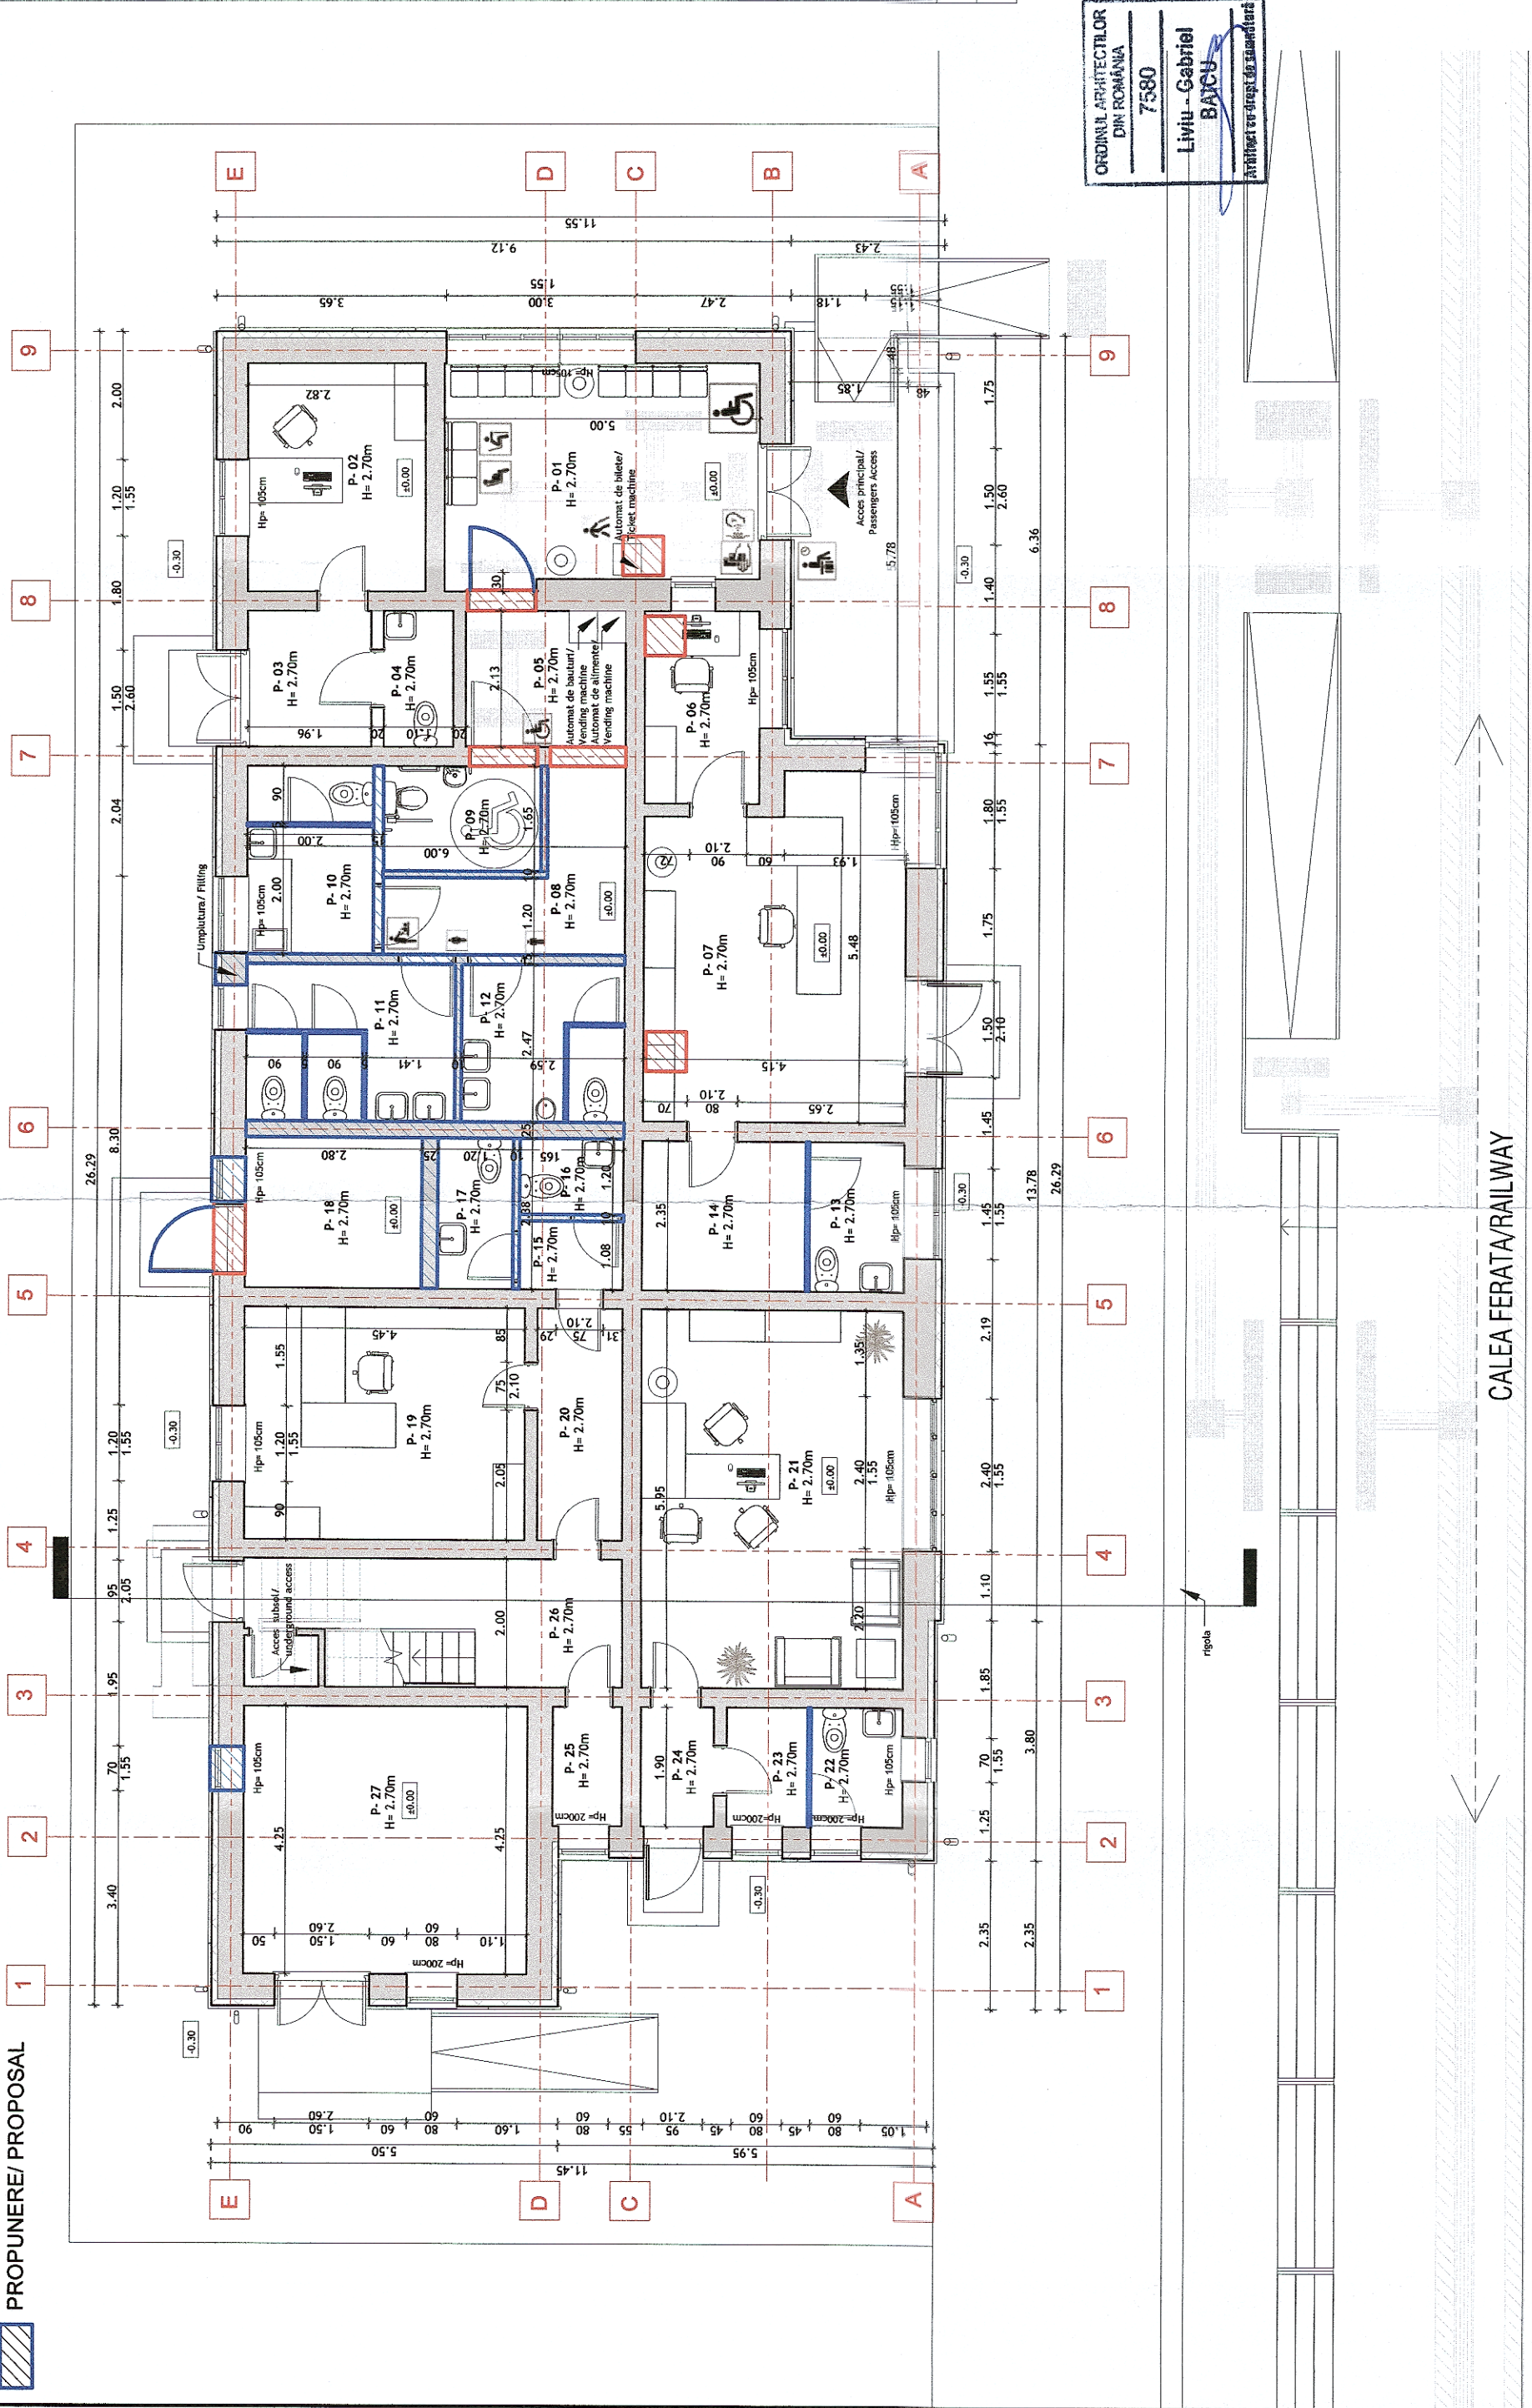

ORDINUL ARHITECTURILOR  
 DIN ROMANIA  
 7580  
 Liviu - Gabriel  
 BAICU  
 Arhitect responsabil de executant




PLAN PARTER - PROPUNERE/ GROUND FLOOR - PROPOSAL

NR. CRT.	MARCA INCĂPERE/ ROOM NUMBER	DENUMIRE CAMERĂ/ ROOM DESTINATION	SUPRAFAȚĂ UTILĂ (mp)/ PERIMETRU (m)	PERETI/ WALL FINISH	PARDOSĂLĂ/ FLOOR FINISH	TAVAN/ CEILING FINISH
01	P-01	SALA DE AȘTEPTARE/ WAITING AREA	18.01	Vopstorie lavabilă / Washable paint	Gresie antiderapantă/ Slip resistant ceramic tiles	Plafoan fals gips-carton/ Plasterboard ceiling
02	P-02	CAMERĂ SUPRAVEGHERE VIDEO/ VIDEO SURVEILLANCE ROOM	10.36	Vopstorie lavabilă / Washable paint	Parchet / Parquet	Plafoan fals gips-carton/ Plasterboard ceiling
03	P-03	HOL/ HALLWAY	4.17	Vopstorie lavabilă / Washable paint	Gresie antiderapantă/ Slip resistant ceramic tiles	Plafoan fals gips-carton/ Plasterboard ceiling
04	P-04	GRUP SANITAR/ SANITARY GROUP	2.34	Vopstorie lavabilă, faianță, H=2.10m/ Washable paint, Ceramic tiles, H=2.10m	Gresie portelanată/ Ceramic tiles	Plafoan fals gips-carton/ Plasterboard ceiling
05	P-05	HOL/ HALLWAY	5.40	Vopstorie lavabilă / Washable paint	Gresie antiderapantă/ Slip resistant ceramic tiles	Plafoan fals gips-carton/ Plasterboard ceiling
06	P-06	CASA DE BILETE/ BOOKING OFFICE	5.76	Vopstorie lavabilă / Washable paint	Parchet / Parquet	Plafoan fals gips-carton/ Plasterboard ceiling
07	P-07	BIROU/ YARD MASTER OFFICE	21.27	Vopstorie lavabilă / Washable paint	Parchet / Parquet	Plafoan fals gips-carton/ Plasterboard ceiling
08	P-08	HOL/ HALLWAY	6.79	Vopstorie lavabilă / Washable paint	Gresie portelanată/ Ceramic tiles	Plafoan fals gips-carton/ Plasterboard ceiling
09	P-09	G.S. PERSOANE DIZABILITĂȚI/ S.G. FOR DISABLED PERSONS	4.14	Vopstorie lavabilă, faianță, H=2.10m/ Washable paint, Ceramic tiles, H=2.10m	Gresie antiderapantă/ Slip resistant ceramic tiles	Plafoan fals gips-carton/ Plasterboard ceiling
10	P-10	G.S. MAMA SI COPILUL/ MOTHER AND CHILD FACILITY	4.00	Vopstorie lavabilă / Washable paint	Parchet / Parquet	Plafoan fals gips-carton/ Plasterboard ceiling
11	P-11	GRUP SANITAR FEMEI/ WOMEN SANITARY GROUP	5.45	Vopstorie lavabilă, faianță, H=2.10m/ Washable paint, Ceramic tiles, H=2.10m	Gresie antiderapantă/ Slip resistant ceramic tiles	Plafoan fals gips-carton/ Plasterboard ceiling
12	P-12	GRUP SANITAR BĂRBĂȚI/ MEN SANITARY GROUP	6.34	Vopstorie lavabilă, faianță, H=2.10m/ Washable paint, Ceramic tiles, H=2.10m	Gresie antiderapantă/ Slip resistant ceramic tiles	Plafoan fals gips-carton/ Plasterboard ceiling
13	P-13	GRUP SANITAR/ SANITARY GROUP	3.53	Vopstorie lavabilă, faianță, H=2.10m/ Washable paint, Ceramic tiles, H=2.10m	Gresie portelanată/ Ceramic tiles	Plafoan fals gips-carton/ Plasterboard ceiling
14	P-14	VESTIAR/ LOCKER ROOM	6.11	Vopstorie lavabilă / Washable paint	Gresie portelanată/ Ceramic tiles	Plafoan fals gips-carton/ Plasterboard ceiling
15	P-15	SAS/ HALLWAY	1.77	Vopstorie lavabilă / Washable paint	Gresie portelanată/ Ceramic tiles	Plafoan fals gips-carton/ Plasterboard ceiling
16	P-16	GRUP SANITAR FEMEI/ WOMEN SANITARY GROUP	1.98	Vopstorie lavabilă, faianță, H=2.10m/ Washable paint, Ceramic tiles, H=2.10m	Gresie portelanată/ Ceramic tiles	Plafoan fals gips-carton/ Plasterboard ceiling
17	P-17	GRUP SANITAR BĂRBĂȚI/ MEN SANITARY GROUP	9.99	Vopstorie lavabilă, faianță, H=2.10m/ Washable paint, Ceramic tiles, H=2.10m	Gresie portelanată/ Ceramic tiles	Plafoan fals gips-carton/ Plasterboard ceiling
18	P-18	SPATIU TEHNIC/ TECHNICAL ROOM	6.65	Vopstorie lavabilă / Washable paint	Gresie antiderapantă/ Slip resistant ceramic tiles	Plafoan fals gips-carton/ Plasterboard ceiling
19	P-19	BIROU/ OFFICE	16.24	Vopstorie lavabilă / Washable paint	Parchet / Parquet	Plafoan fals gips-carton/ Plasterboard ceiling
20	P-20	HOL/ HALLWAY	4.93	Vopstorie lavabilă, faianță, H=2.10m/ Washable paint, Ceramic tiles, H=2.10m	Gresie portelanată/ Ceramic tiles	Plafoan fals gips-carton/ Plasterboard ceiling
21	P-21	BIROU ȘEF STATIE/ STATION MASTER OFFICE	24.69	Vopstorie lavabilă / Washable paint	Parchet / Parquet	Plafoan fals gips-carton/ Plasterboard ceiling
22	P-22	GRUP SANITAR/ SANITARY GROUP	2.90	Vopstorie lavabilă, faianță, H=2.10m/ Washable paint, Ceramic tiles, H=2.10m	Gresie portelanată/ Ceramic tiles	Plafoan fals gips-carton/ Plasterboard ceiling
23	P-23	VESTIAR/ LOCKER ROOM	2.58	Vopstorie lavabilă / Washable paint	Gresie portelanată/ Ceramic tiles	Plafoan fals gips-carton/ Plasterboard ceiling
24	P-24	HOL/ HALLWAY	2.32	Vopstorie lavabilă / Washable paint	Gresie portelanată/ Ceramic tiles	Plafoan fals gips-carton/ Plasterboard ceiling
25	P-25	DEPOZITARE/STORAGE	2.20	Vopstorie lavabilă / Washable paint	Gresie portelanată/ Ceramic tiles	Plafoan fals gips-carton/ Plasterboard ceiling
26	P-26	CASA SCĂRII/ STAIRCASE	10.83	Vopstorie lavabilă / Washable paint	Gresie antiderapantă/ Slip resistant ceramic tiles	Plafoan fals gips-carton/ Plasterboard ceiling
27	P-27	SPATIU COMERCIAL/ COMERCIAL AREA	20.01	Vopstorie lavabilă / Washable paint	Gresie antiderapantă/ Slip resistant ceramic tiles	Plafoan fals gips-carton/ Plasterboard ceiling


**GUVERNUL ROMÂNIEI**  
 P.O.I.M.  

**PROIECT FINANȚAT DE UNIUNEA EUROPEANĂ**  
 Instrumente Structurale 2014-2020  

 UNIUNEA EUROPEANĂ

**BENEFICIAR:**  

**COMPANIA NAȚIONALĂ DE CĂI FERATE C.N.C.F. "C.F.R." S.A.**  
**PROIECTANT:**  
**ASOCIEREA:**  

 &  

**NUME:** SEMNATURA  
 arh. Liviu G. BAICU  
 Ing. Mihaela STĂICU  
 Ing. Stelian VARĂ-OROS  
**DENUMIRE PROIECT:**  
**REACTUALIZARE STUDIUL DE FEZABILITATE PENTRU "ELECTRIFICAREA ȘI REABILITAREA LINIEI DE CALE FERATĂ CLUJ - ORADEA - EPISCOPIA BIHOR"**  
**OBIECT:**  
 LUCRĂRI CIVILE  
**DENUMIRE PLAN:**  
 PROPUNERE CLĂDIRE DE CĂLĂTORI+LOCUIȚĂ ȘUNCUIȘ - PLAN PARTER  
**EXEMPLAR NR.:** COD PLAN:  
 07.2021 SCARA: 1:100  
 1  
**SFF 36 LO 27 Ah001 001 003**

CALEA FERATA/RAILWAY