


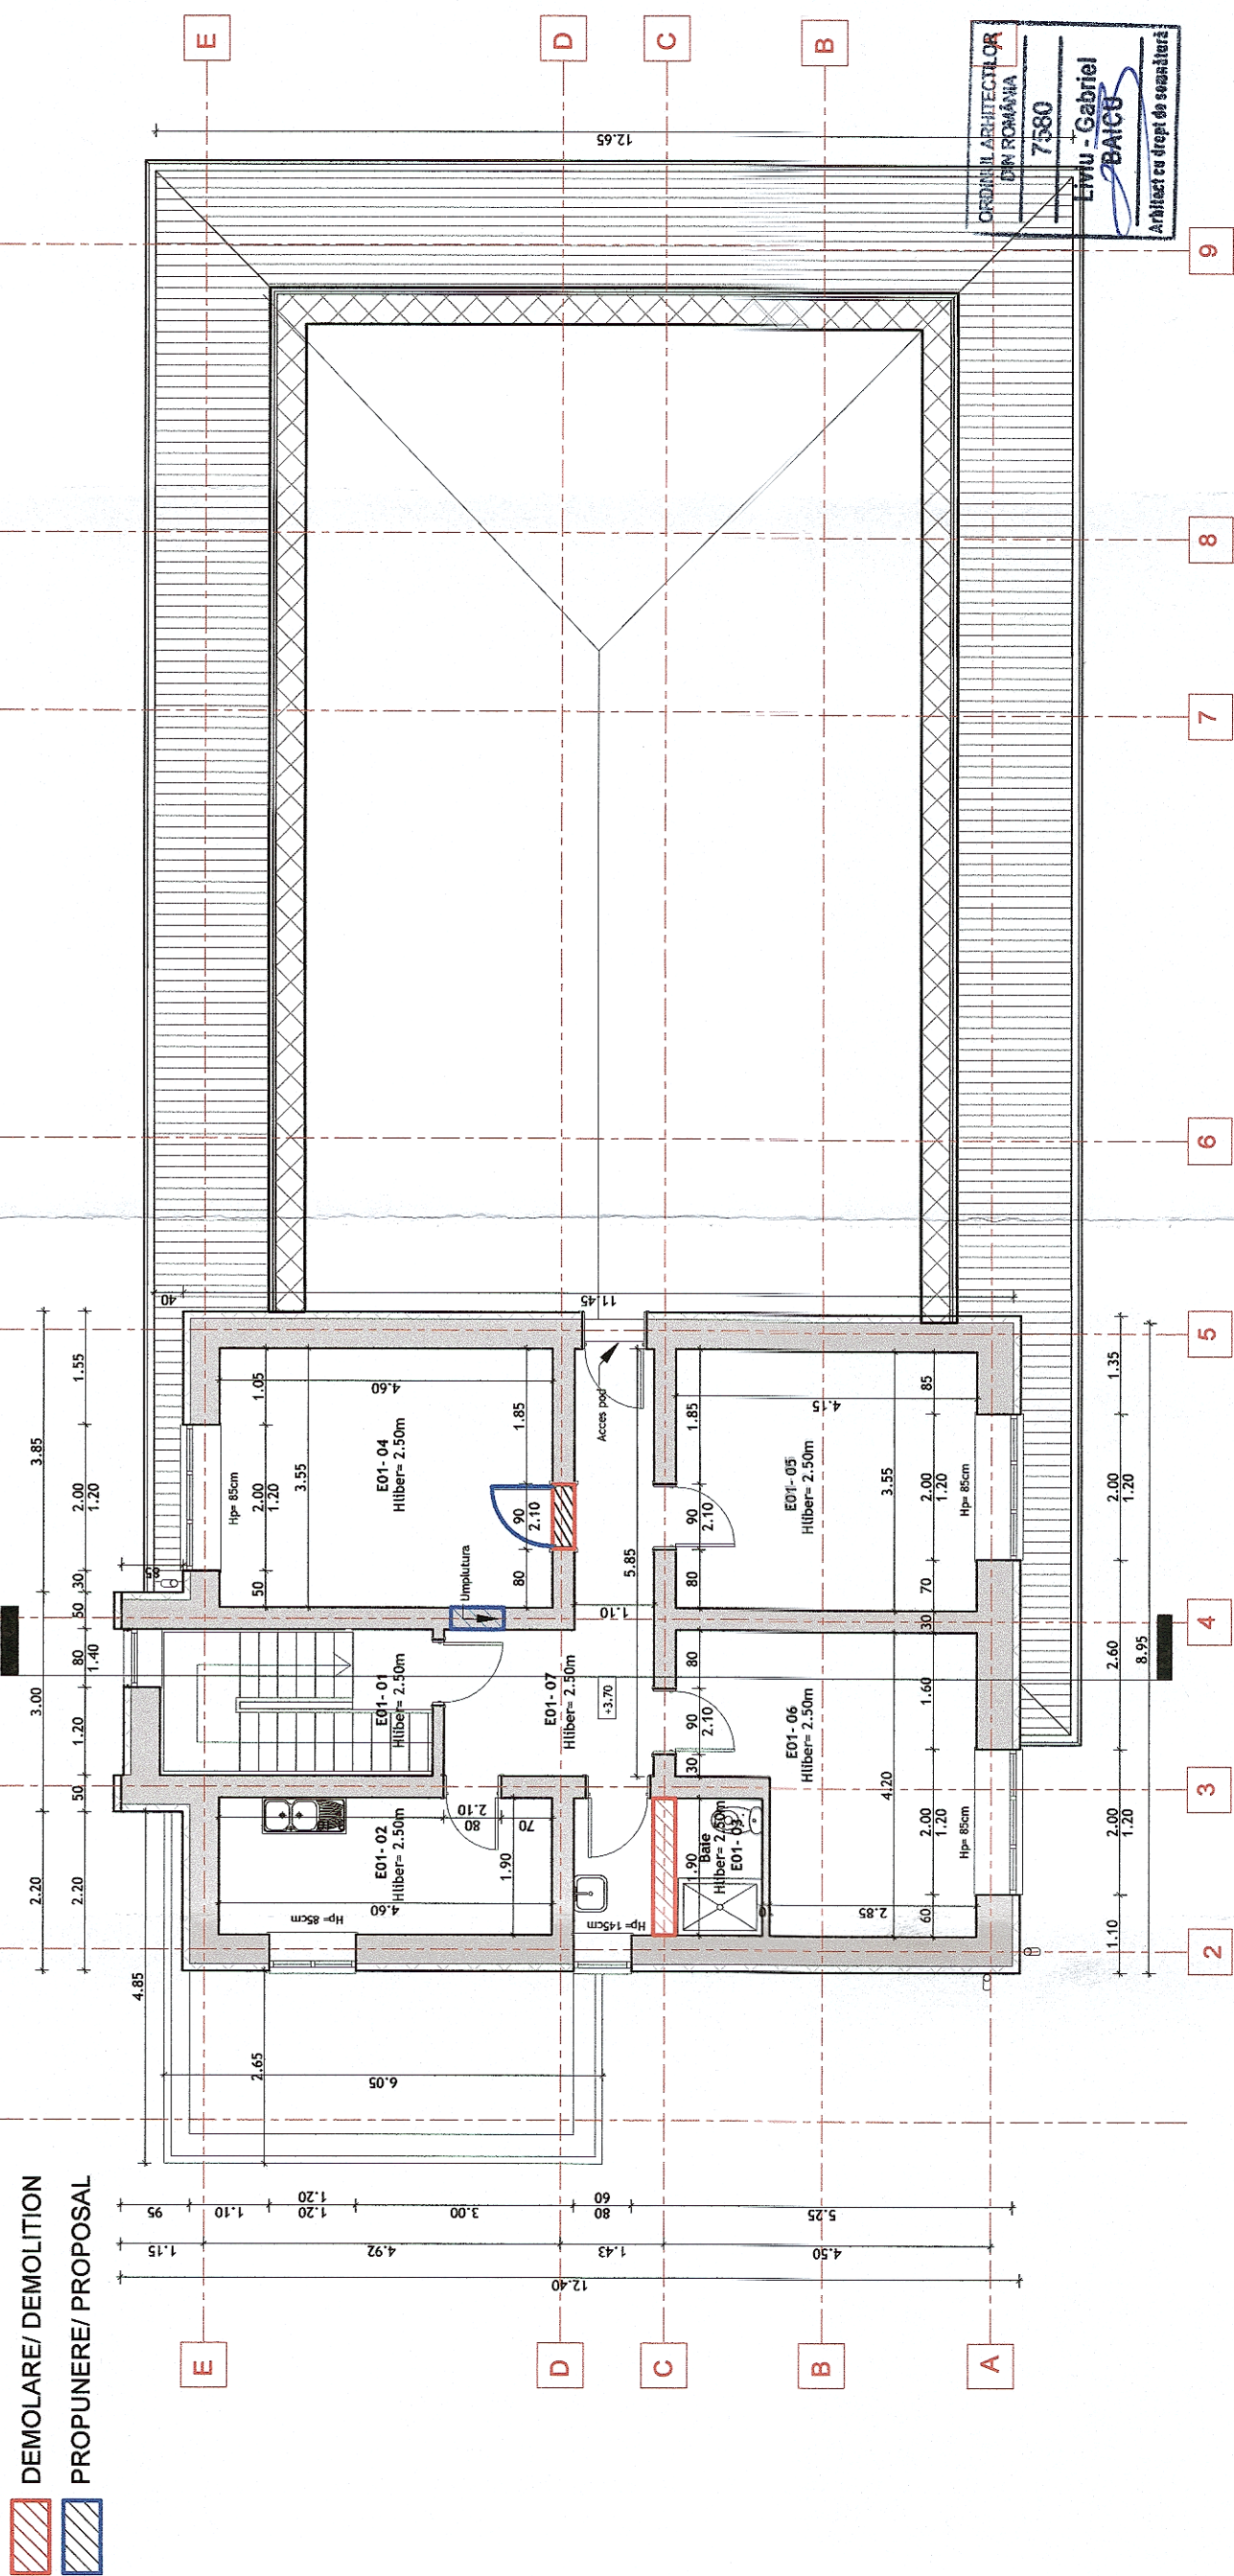

PLAN ETAJ - PROPUNERE/ FIRST FLOOR - PROPOSAL


NR. CRT.	MARCĂ ÎNCĂPERE/ ROOM NUMBER	DENUMIRE CAMERĂ/ ROOM DESTINATION	SUPRAFAȚĂ UTILĂ (mp)/ NET AREA (mp)	PERIMETRU (m)/ PERIMETER (m)	PEREȚI/ WALL FINISH	PARDOSEALĂ/ FLOOR FINISH	TAVAN/ CEILING FINISH
01	E01-01	CASA SCĂRII/ STAIRCASE	18.16	25.42	Vopșitorie lavabilă / Washable paint	Gresie antiderapantă/ Slip resistant ceramic tiles	Vopșitorie lavabilă/ Washable paint
02	E01-02	BUCĂTĂRIE/ KITCHEN	9.20	13.20	Vopșitorie lavabilă, faianță(zona blat)/ Washable paint, ceramic tiles(counter top area)	Gresie porțelanată/ Ceramic tiles	Vopșitorie lavabilă/ Washable paint
03	E01-03	BAIN/ BATHROOM	5.12	9.12	Vopșitorie lavabilă, faianță, H=2,10m/ Washable paint, Ceramic tiles, H=2,10m	Gresie porțelanată/ Ceramic tiles	Vopșitorie lavabilă/ Washable paint
04	E01-04	CAMERĂ/ ROOM	16.79	16.50	Vopșitorie lavabilă / Washable paint	Parquet/ Parquet	Vopșitorie lavabilă/ Washable paint
05	E01-05	CAMERĂ/ ROOM	15.15	15.60	Vopșitorie lavabilă / Washable paint	Parquet/ Parquet	Vopșitorie lavabilă/ Washable paint
06	E01-06	CAMERĂ/ ROOM	14.72	16.90	Vopșitorie lavabilă / Washable paint	Parquet/ Parquet	Vopșitorie lavabilă/ Washable paint


Clădire de călători+locuință Șuncuiuș - Plan etaj/ Train Station Building+apartment Șuncuiuș - First floor





GUVERNUL ROMÂNIEI



P.O.I.M.



PROIECT FINANȚAT DE UNIUNEA EUROPEANĂ


COMPANIA NAȚIONALĂ DE CĂI FERATE C.N.C.F. "C.F.R." S.A.

BENEFICIAR:


CFRR


acciona


B. BĂRBULESCU

PROIECTANT: DENUMIRE PROIECT: **REACTUALIZARE STUDIU DE FEZABILITATE PENTRU "ELECTRIFICAREA ȘI REABILITAREA LINIEI DE CALE FERATĂ CLUJ - ORADEA - EPISCOPIA BIHOR"**

ASOCIEREA: DENUMIRE PLAN: **JUDEȚUL BIHOR**

EXPERT SECUNDAR: NUME SEMNATURA: **art. Liviu G. BAICU**

EXPERT PRINCIPAL: DENUMIRE PLAN: **ing. Mihaela STAIUCU**

CEC/MP: DENUMIRE PLAN: **ing. Stelian VARĂ-OROS**

DATA: 07.2021 **SCARA:** 1:100 **EXEMPLAR NR.:** 1