



Clădire de călători+locuință Șuncuiuș - Fațadă posterioară / Train Station Building+apartment Șuncuiuș - Backside facade

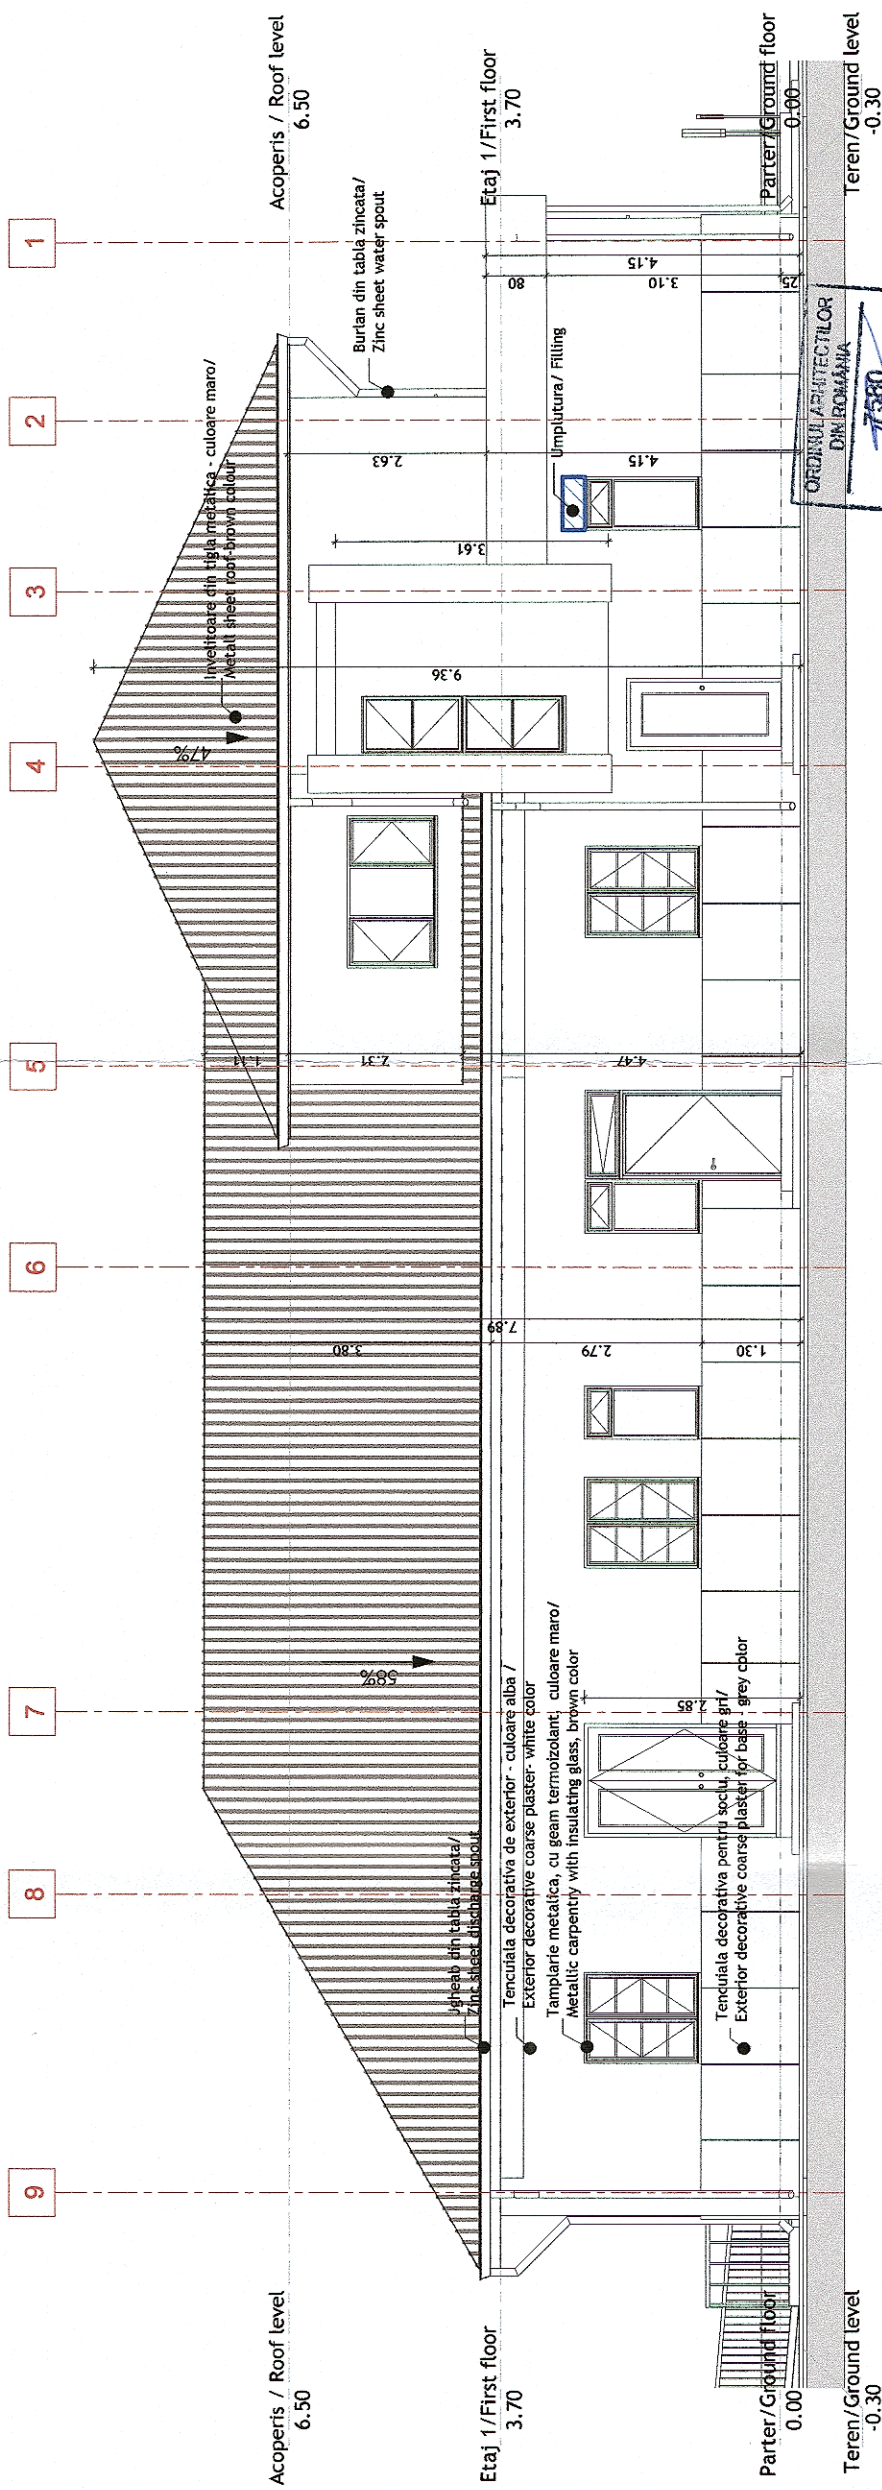

Clădire de călători+locuință Șuncuiuș - Fațadă laterală stânga / Train Station Building+apartment Șuncuiuș - Left side facade

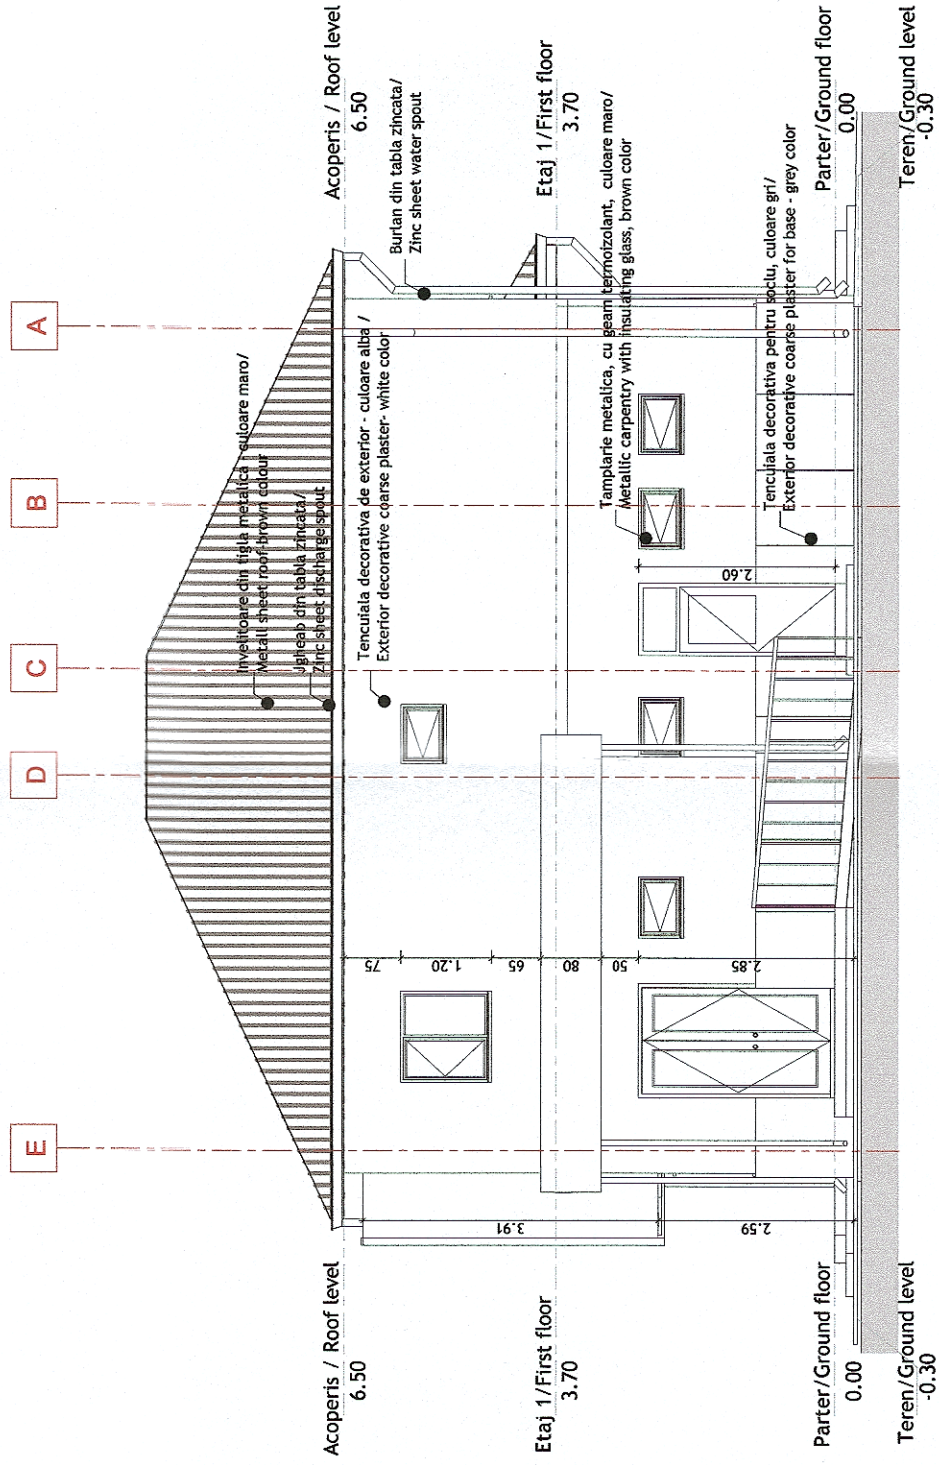

GUVERNUL ROMÂNIEI

P.O.I.M.



PROIECT FINANȚAT DE
UNIUNEA EUROPEANĂ



BENEFICIAR:



COMPANIA NAȚIONALĂ DE CĂI FERATE
C.N.C.F. "C.F.R." S.A.

PROIECTANT:



REACTUALIZARE STUDIU DE FEZABILITATE PENTRU
"ELECTRIFICAREA ȘI REABILITAREA LINIEI DE CALE
FERATĂ CLUJ - ORADEA - EPISCOPIA BIHOR"

ASOCIEREA:

NUME
SEMĂNĂTOR
EXPERT
SECUNDAR
EXPERT
PRINCIPAL
CEC/MP

NUME
SEMĂNĂTOR

OBJECT:
DENUMIRE
PLAN:
EXEMPLAR NR.:
COD PLAN:

art. Liviu G. BAICU
Ing. Mihaela STĂICU
Ing. Stelian VARĂ-OROS

art. Liviu G. BAICU
Ing. Mihaela STĂICU
Ing. Stelian VARĂ-OROS

LUCRĂRI CIVILE
JUDEȚUL BIHOR
PROPUNERE CLĂDIRI DE CĂLĂTORI+LOCUINȚĂ ȘUNCUIUȘ - FAȚADĂ POSTERIOARĂ-
FAȚADĂ LATERALĂ STÂNGA

DATA:
07.2021

SCARA:
1:100

1

SFF 36 L0 27 Ah001 005 003