



Ciădire de călători+locuință Șuncuiuș - Secțiune transversală/
Train Station Building+apartment Șuncuiuș - Cross section

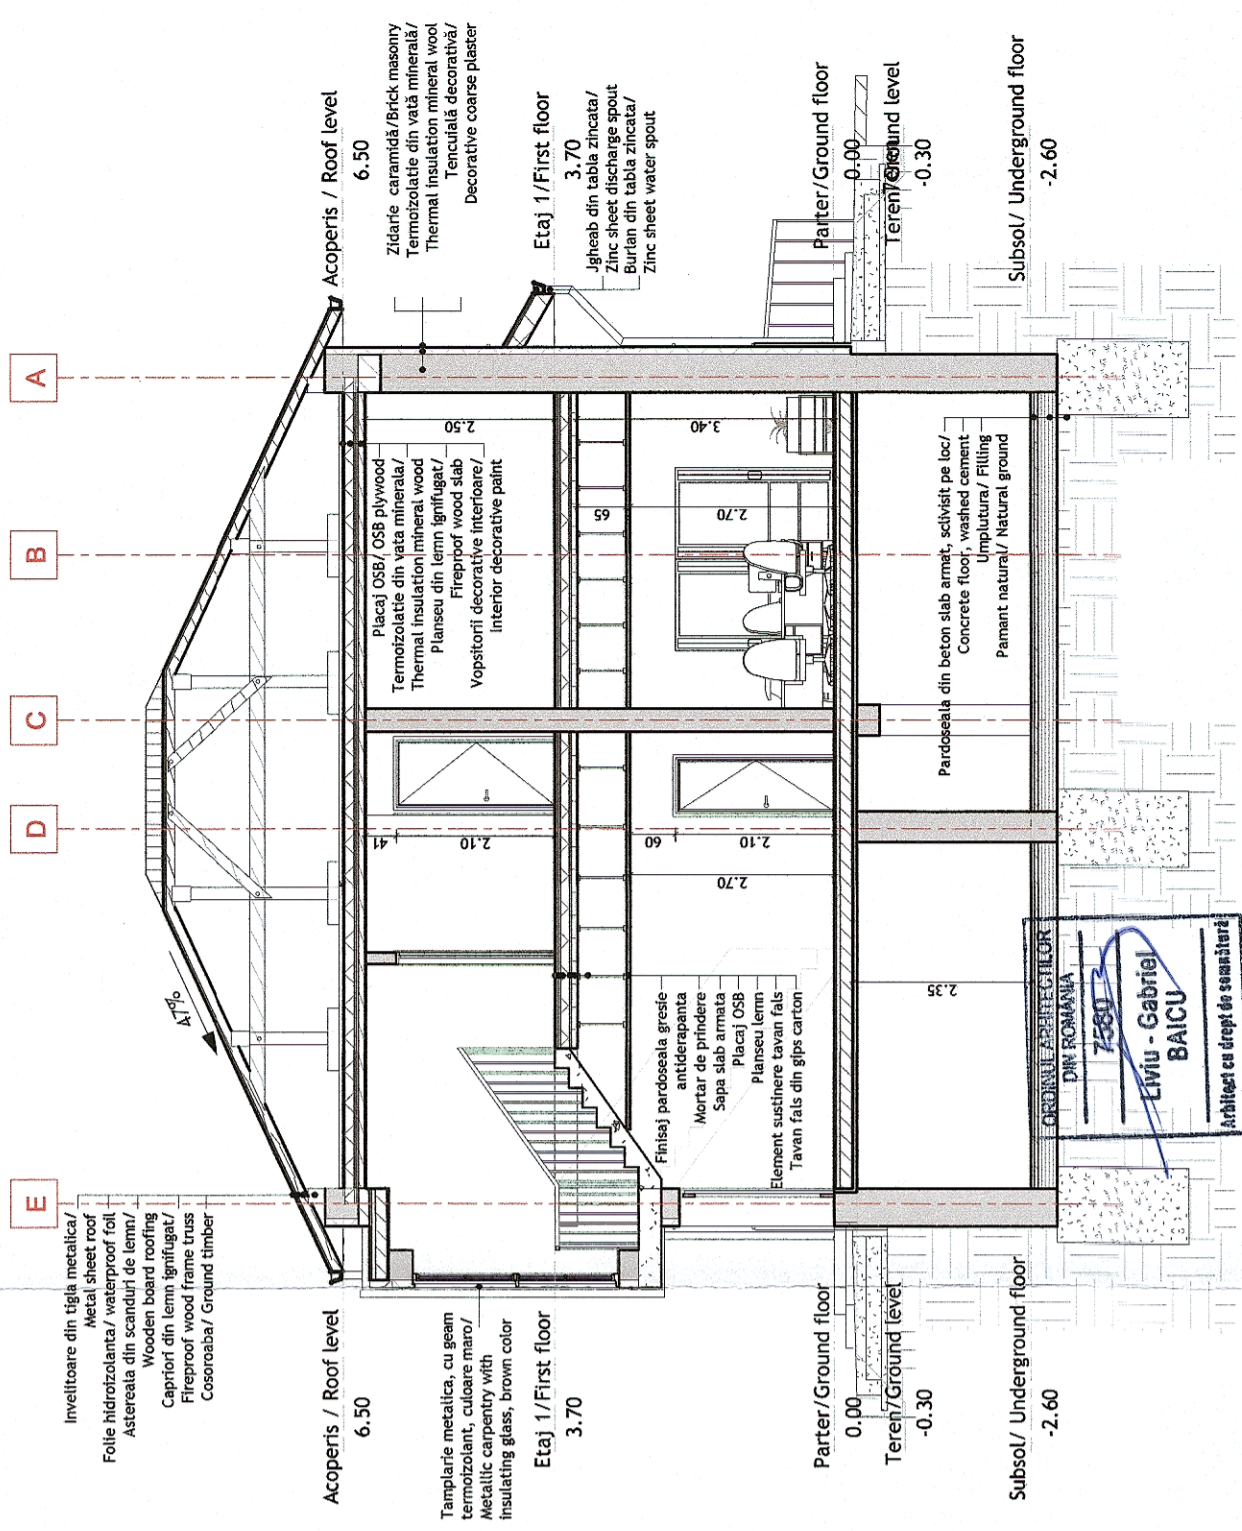

Ciădire de călători+locuință Șuncuiuș - Secțiune longitudinală/
Train Station Building+apartment Șuncuiuș - Longitudinal section

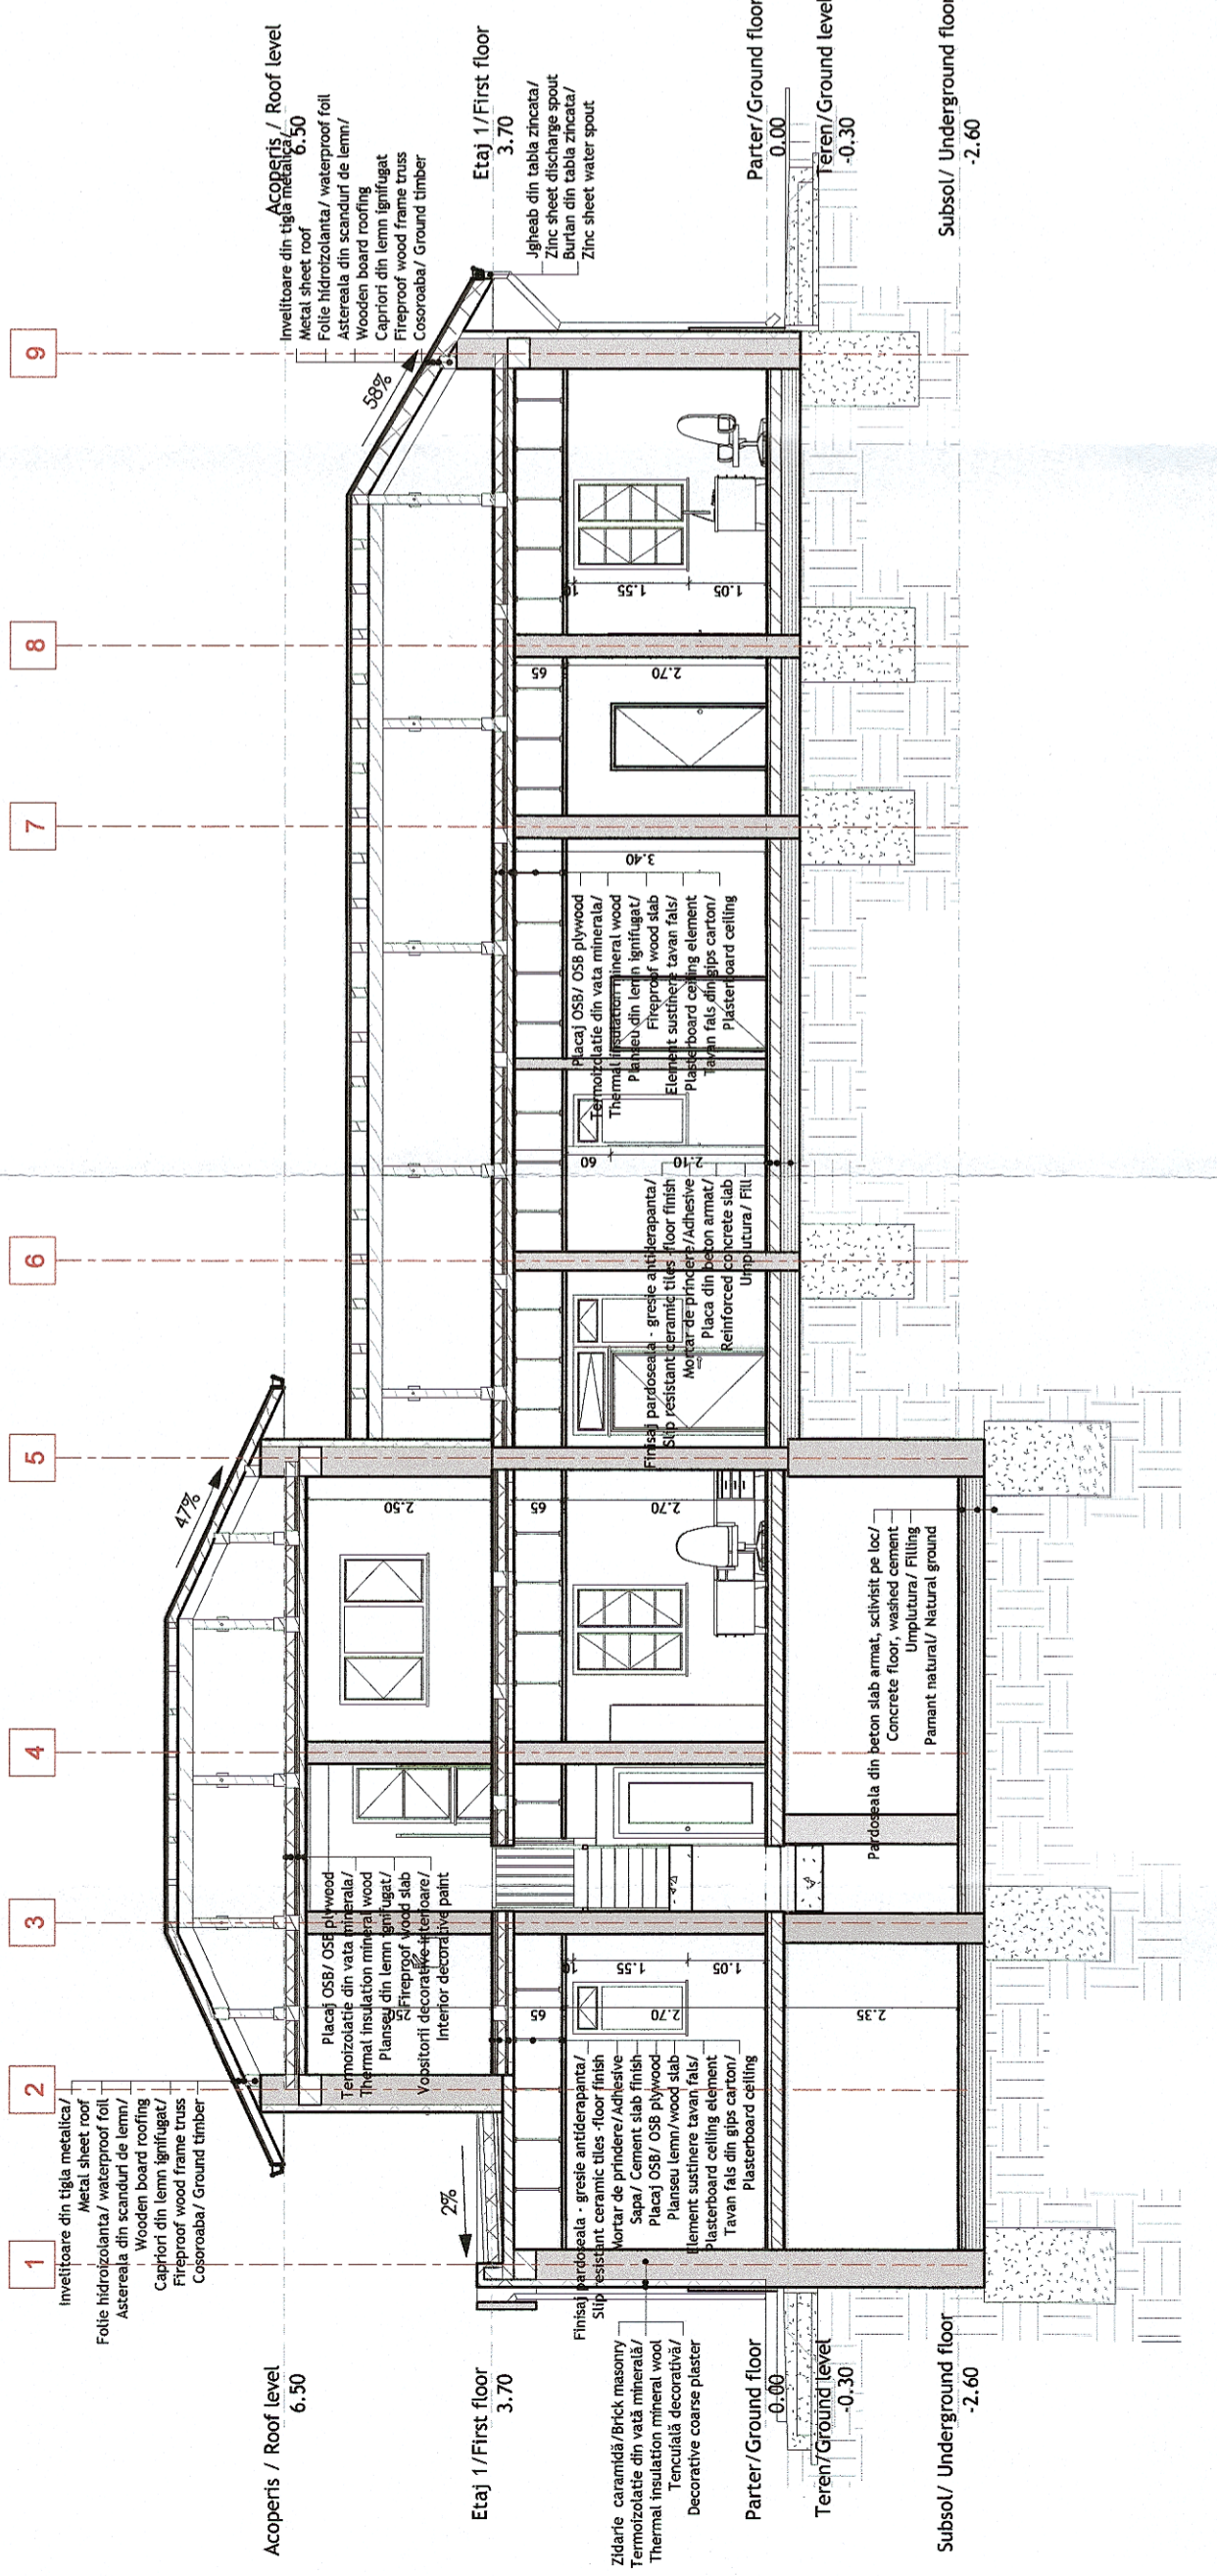

**PROIECT FINANȚAT DE
UNIUNEA EUROPEANĂ**

GUVERNUL ROMÂNIEI **P.O.I.M.** **COMPANIA NAȚIONALĂ DE CĂI FERATE
C.N.C.F. "C.F.R." S.A.**

BENEFICIAR: **CFR** **UNIONEA EUROPEANĂ**

PROIECTANT: **acciona** **REACTUALIZARE STUDIUL DE FEZABILITATE PENTRU
"ELECTRIFICAREA ȘI REABILITAREA LINIEI DE CALE
FERĂȚĂ CLUJ - ORADEA - EPISCOPIA BIHOR"**

ASOCIEREA: **acciona** **DENUMIRE PROIECT:**

EXPERT SECUNDAR **NUME** **SEMNIATURA** **OBIECT:** **LUCRĂRI CIVILE**

EXPERT PRINCIPAL **art. Liviu G. BAICU** **ing. Mihaela STAIUCU** **JUDETUL BIHOR**

CEC/MP **ing. Steilan VARĂ-OROS** **ing. Mihaela STAIUCU** **PROPUNERE CLĂDIRI DE CĂLĂTORI+LOCUINȚĂ ȘUNCUIUȘ - SECȚIUNE LONGITUDINALĂ -**

DATA: **SCARA:** **EXEMPLAR NR.:** **COD PLAN:**

07.2021 **1:100** **1** **SFF 36 L0 27 Ah001 006 003**