


Clădire de călători+locuință Vadu Crișului - Plan subsol/ Train station+apartment Vadu Crișului - Basement plan

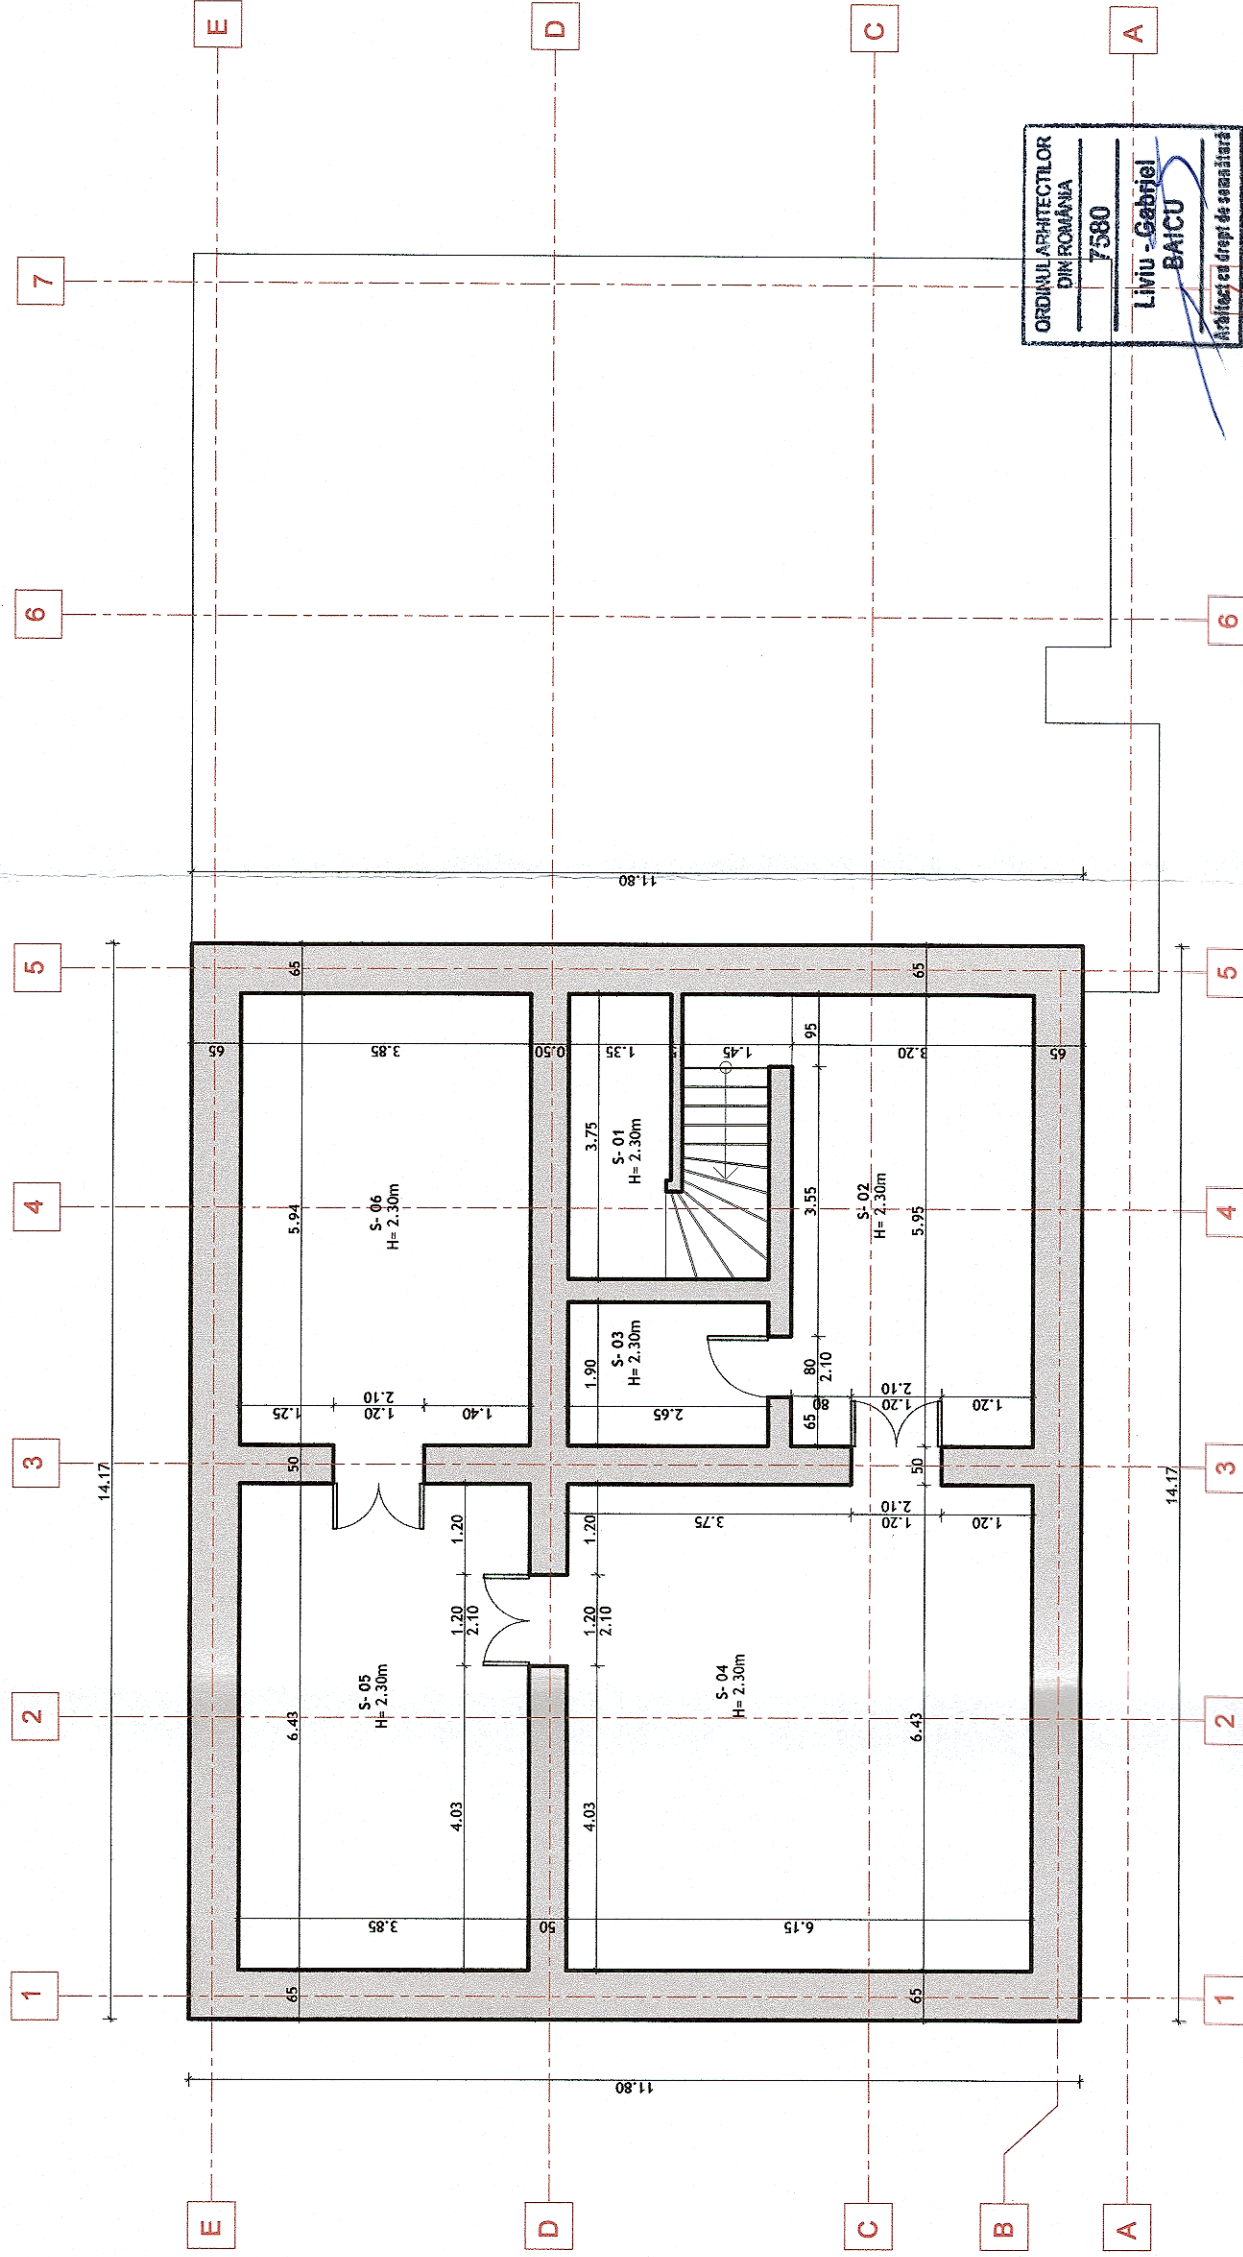

ORDINUL ARHITECTILOR
DIN ROMANIA
7580
Liviu - Gabriel
BAICU
Arhitect cu drept de semnătură

PLAN SUBSOL - PROPUNERE/ BASEMENT PLAN - PROPOSAL

NR. CRT.	MARCĂ ÎNCĂPERE/ ROOM NUMBER	DENUMIRE CAMERĂ/ ROOM DESTINATION	SUPRAFAȚĂ UTILĂ (m²)/NET AREA(m²)	PERIMETRU(m)/ PERIMETER(m)	PEREȚI/ WALL FINISH	PARDOSEALĂ/ FLOOR FINISH	TAVAN/ CEILING FINISH
01	S- 01	CASA SCĂRII/STAIRCASE	9.86	18.31	Vopsitorie lavabilă/ Washable paint	Beton scivisit/ Washed cement	Vopsitorie lavabilă/ Washable paint
02	S- 02	DEPOZITARE/STORAGE	19.00	18.43	Vopsitorie lavabilă/ Washable paint	Beton scivisit/ Washed cement	Vopsitorie lavabilă/ Washable paint
03	S- 03	DEPOZITARE/STORAGE	5.03	9.10	Vopsitorie lavabilă/ Washable paint	Beton scivisit/ Washed cement	Vopsitorie lavabilă/ Washable paint
04	S- 04	CAMERĂ/ROOM	39.51	25.15	Vopsitorie lavabilă/ Washable paint	Beton scivisit/ Washed cement	Vopsitorie lavabilă/ Washable paint
05	S- 05	DEPOZITARE/STORAGE	24.74	20.55	Vopsitorie lavabilă/ Washable paint	Beton scivisit/ Washed cement	Vopsitorie lavabilă/ Washable paint
06	S- 06	DEPOZITARE/STORAGE	22.89	19.59	Vopsitorie lavabilă/ Washable paint	Beton scivisit/ Washed cement	Vopsitorie lavabilă/ Washable paint

GUVERNUL ROMÂNIEI P.O.I.M. **PROIECT FINANȚAT DE UNIUNEA EUROPEANĂ**

COMPANIA NAȚIONALĂ DE CĂI FERATE C.N.C.F. "C.F.R." S.A.

PROIECTANT: acciona & B
ASOCIETEA: arh. Liviu G. BAICU & Ing. Mihaela STAIUCI

BENEFICIAR: GUVERNUL ROMÂNIEI

DENUMIRE PROIECT: REACTUALIZARE STUDIU DE FEZABILITATE PENTRU "ELECTRIFICAREA ȘI REABILITAREA LINIEI DE CALE FERATĂ CLUJ - ORADEA - EPISCOPIA BIHOR"

OBJECT: LUCRĂRI CIVILE

DENUMIRE PLAN: JUDEȚUL BIHOR
PROPUNERE CLĂDIRE DE CĂLĂTORI+LOCUINȚĂ VADU CRIȘULUI - PLAN SUBSOL

EXPERT SECUNDAR: arh. Liviu G. BAICU
EXPERT PRINCIPAL: Ing. Mihaela STAIUCI
CEC/MP: Ing. Stelian VARĂ-OROS

SEMNATURA: [Signature]

DATA: 07.2021
SCARA: 1:100
EXEMPLAR NR.: 1
COD PLAN: SFF 36 L0 29 Ah001 001 003

