


Clădire de călători+locuință Vadu Crișului - Plan învelitoare/ Train station+apartment Vadu Crișului - Roof plan

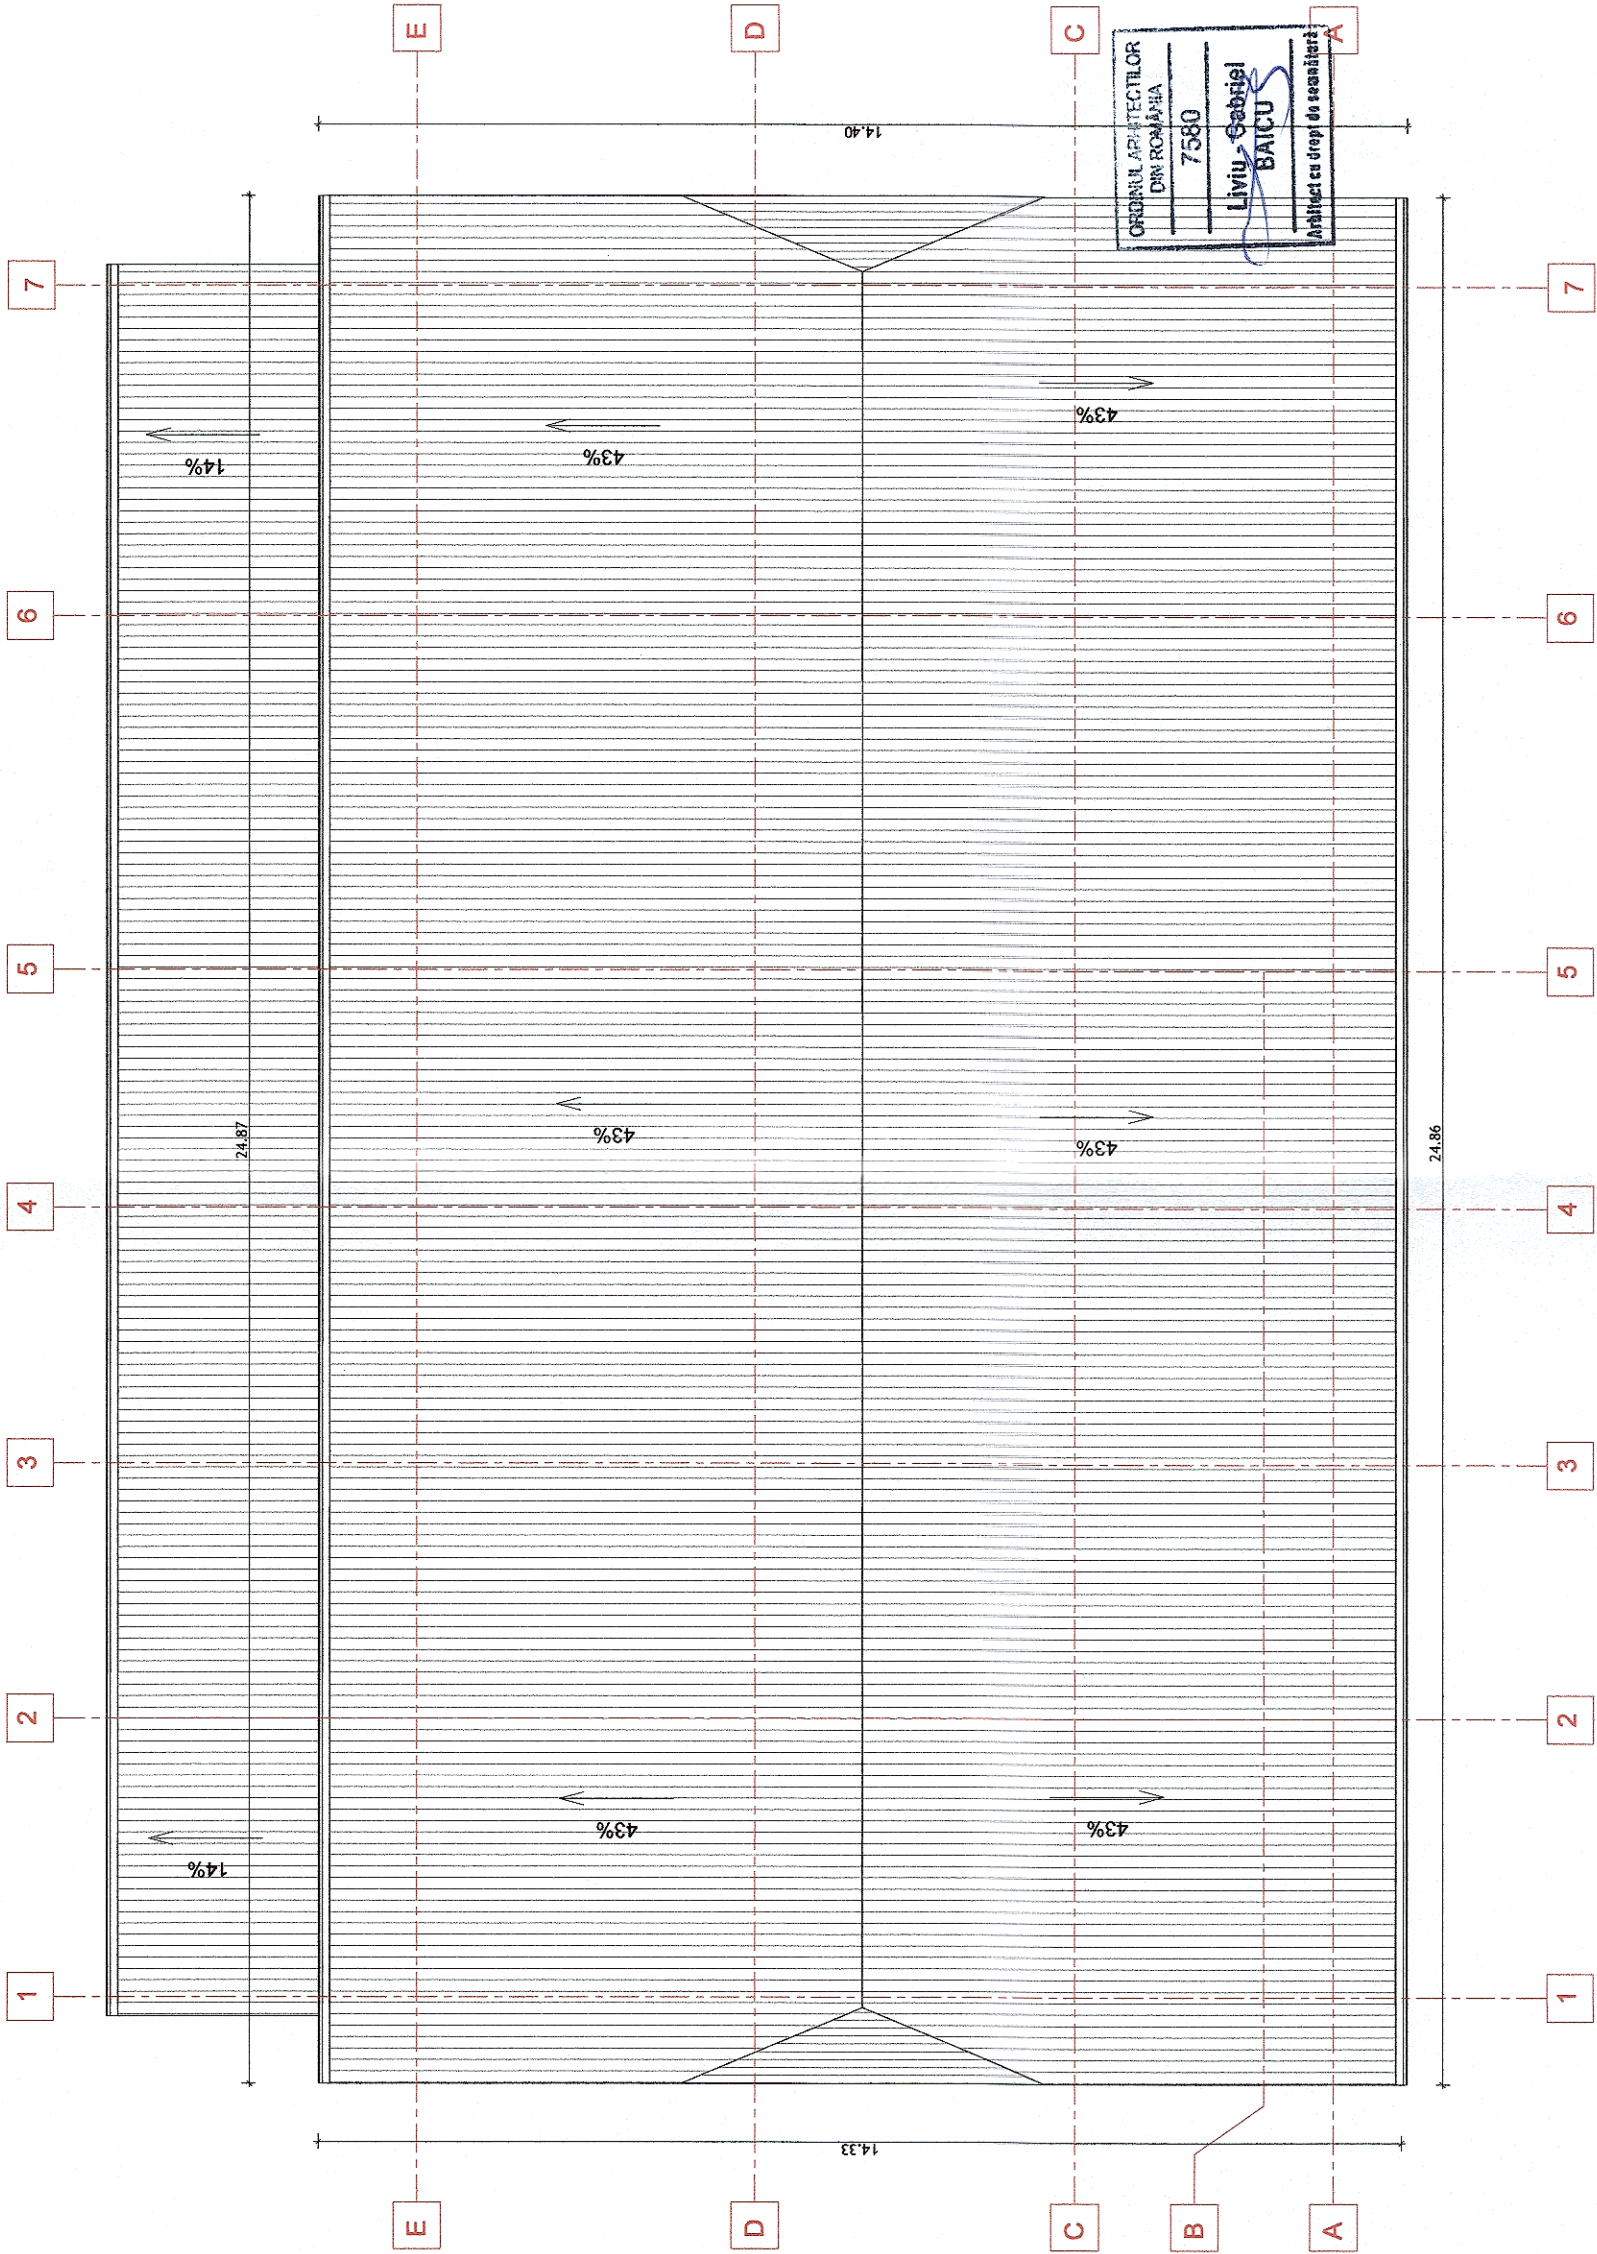

GUVERNUL ROMÂNIEI

P.O.I.M.



PROIECT FINANȚAT DE
UNIUNEA EUROPEANĂ

UNIUNEA EUROPEANĂ

BENEFICIAR:



COMPANIA NAȚIONALĂ DE CĂI FERATE
C.N.C.F. "C.F.R." S.A.

PROIECTANT:



DENUMIRE
PROIECT:

REACTUALIZARE STUDIU DE FEZABILITATE PENTRU
"ELECTRIFICAREA ȘI REABILITAREA LINIEI DE CALE
FERATĂ CLUJ - ORADEA - EPISCOPIA BIHOR"

ASOCIEREA:

arh. Liviu G. BAICU
ing. Mihaela STAIUCU
ing. Stelian VARĂ-OROS

NUME

OBIECT:

LUCRĂRI CIVILE

EXPERT
SECUNDAR

SEM NATURA

DENUMIRE
PLAN:

JUDEȚUL BIHOR
PROPUNERE CLĂDIRE DE CĂLĂTORI+LOCUINȚĂ VADU CRIȘULUI -
PLAN ÎNVELITOARE

CEC/MP

DATA:
07.2021

EXEMPLAR NR.:

SCARA:
1:100

1

COD PLAN:

SFF 36 L0 29 Ah001 004 003