



Clădire de călători+locuință Tileagd - Plan subsol/  
Train station+apartment Tileagd - Basement plan

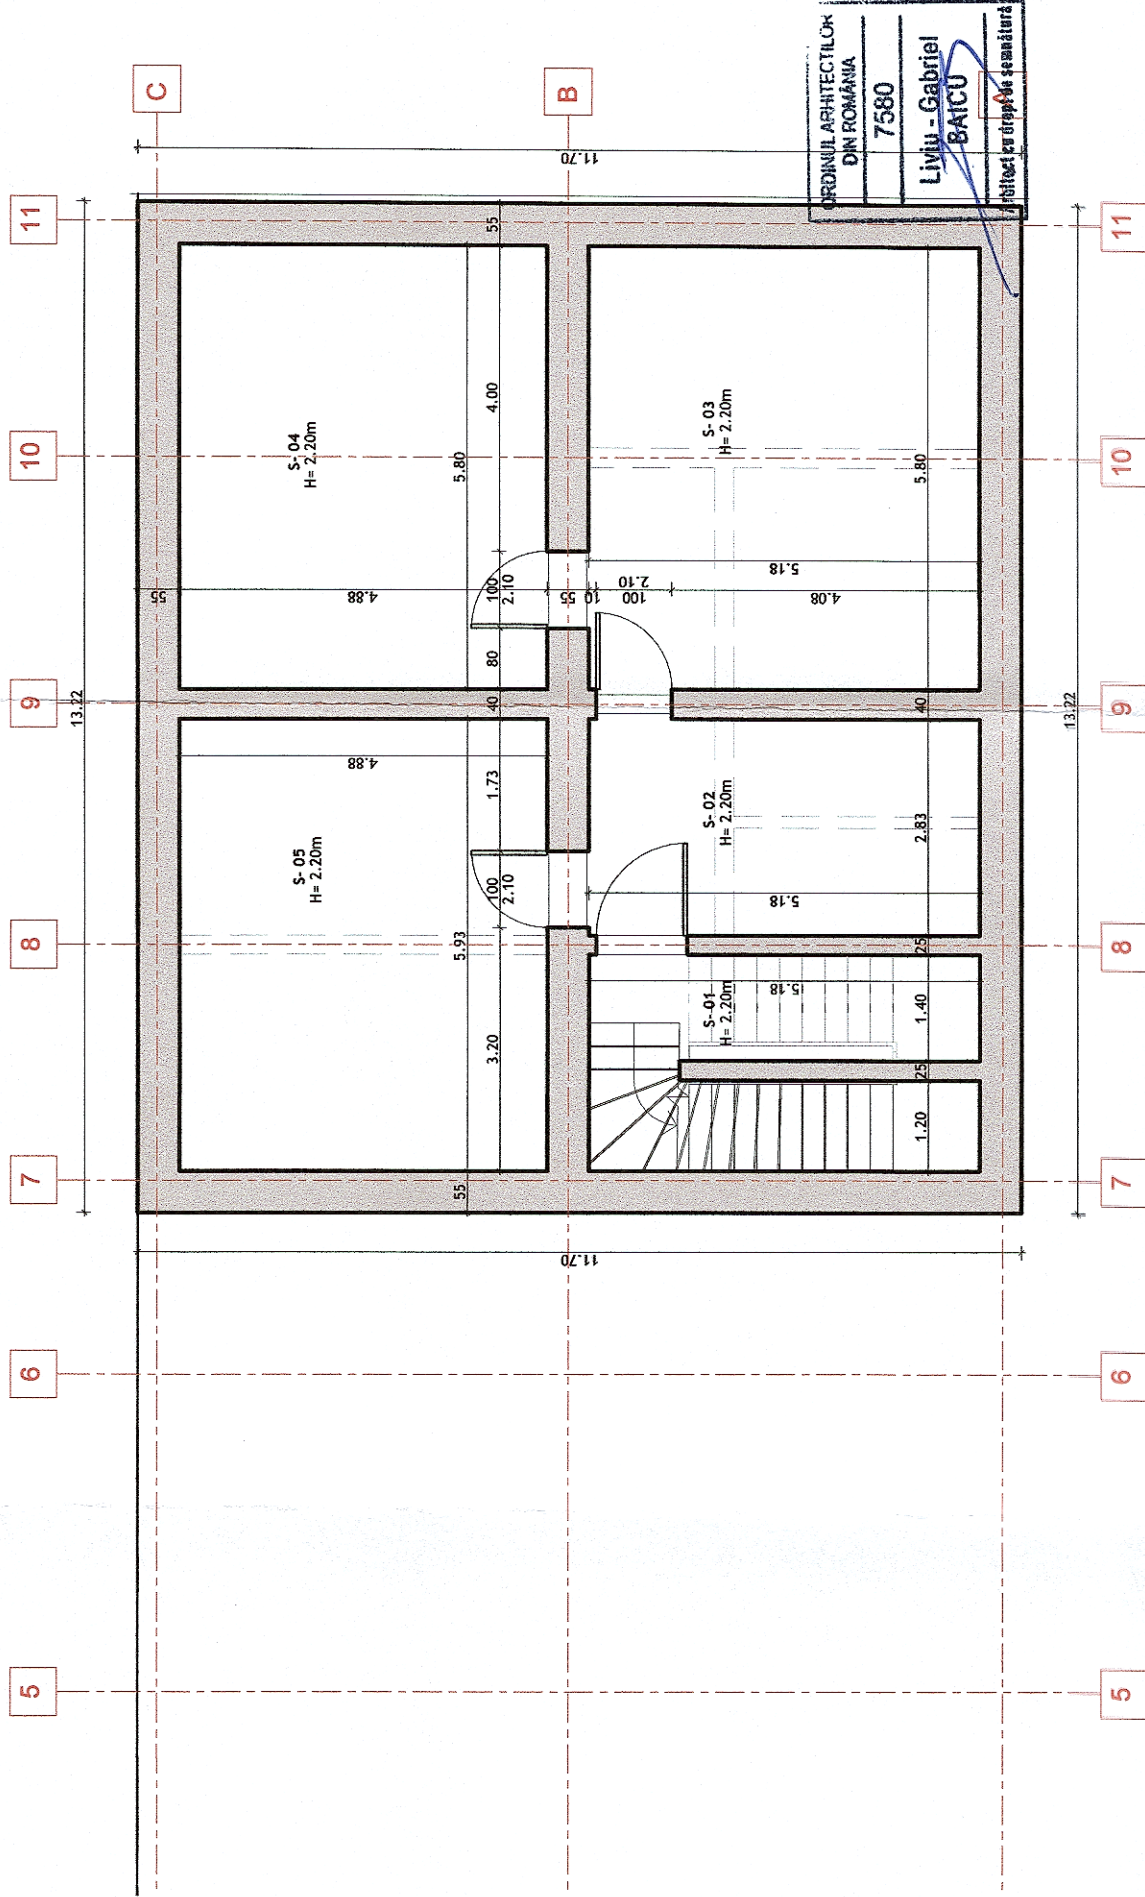


PLAN SUBSOL - PROPUNERE/ BASEMENT PLAN - PROPOSAL

NR. CRT.	MARCĂ ÎNCĂPERE/ ROOM NUMBER	DENUMIRE CAMERĂ/ ROOM DESTINATION	SUPRAFATĂ UTILĂ (m <sup>2</sup> )/NET AREA (m <sup>2</sup> )	PERIMETRU (m)/ PERIMETER (m)	PERETI/ WALL FINISH	PARDOSEALĂ/ FLOOR FINISH	TAVAN/ CEILING FINISH
01	S-01	CASA SCĂRII/STAIRCASE	13.76	24.00	Vopsitorie lavabilă/ Washable paint	Beton sclivisit/ Washed cement	Vopsitorie lavabilă/ Washable paint
02	S-02	DEPOZITARE/STORAGE	14.62	16.00	Vopsitorie lavabilă/ Washable paint	Beton sclivisit/ Washed cement	Vopsitorie lavabilă/ Washable paint
03	S-03	DEPOZITARE/STORAGE	30.02	21.95	Vopsitorie lavabilă/ Washable paint	Beton sclivisit/ Washed cement	Vopsitorie lavabilă/ Washable paint
04	S-04	DEPOZITARE/STORAGE	28.28	21.35	Vopsitorie lavabilă/ Washable paint	Beton sclivisit/ Washed cement	Vopsitorie lavabilă/ Washable paint
05	S-05	DEPOZITARE/STORAGE	28.88	21.60	Vopsitorie lavabilă/ Washable paint	Beton sclivisit/ Washed cement	Vopsitorie lavabilă/ Washable paint




GUVERNUL ROMÂNIEI


P.O.I.M.




PROIECT FINANȚAT DE  
UNIUNEA EUROPEANĂ



BENEFICIAR:



ASOCIEREA:



SEMNATURA

DATA:  
**07.2021**

SCARA:  
1:100

EXEMPLAR NR.:  
1

COD PLAN:  
SFF 36 L0 35 Ah001 001 003

COMPANIA NAȚIONALĂ DE CĂI FERATE  
C.N.C.F. "C.F.R." S.A.

REACTUALIZARE STUDIU DE FEZABILITATE PENTRU  
"ELECTRIFICAREA ȘI REABILITAREA LINIEI DE CALE  
FERATĂ CLUJ - ORADEA - EPISCOPIA BIHOR"

DENUMIRE  
PROIECT:  
DENUMIRE  
PLAN:  
EXEMPLAR NR.:  
1

OBJECT:  
DENUMIRE  
PLAN:  
EXEMPLAR NR.:  
1

LUCRĂRI CIVILE

JUDEȚUL BIHOR

PROPUNERE CLĂDIRI DE CĂLĂTORI+LOCUINȚĂ TILEAGD - PLAN  
SUBSOL