


NR. CRT.	MARCA ÎNCĂPERE/ ROOM NUMBER	DENUMIRE CAMERĂ/ ROOM DESTINATION	SUPRAFAȚĂ UTILĂ (m²)/NET AREA (m²)	PERIMETRU (m)/ PERIMETER (m)	PEREȚI/ WALL FINISH	PARDOSEALĂ/ FLOOR FINISH	TAVAN/ CEILING FINISH
01	E01-01	CAMERA/ ROOM	14.85	15.90	Vopștone lavabilă / Washable paint	Parchet / Parquet	Platon fals gips-carton / Plasterboard ceiling
02	E01-02	BAIE/BATHROOM	3.81	7.85	Washable paint, Ceramic tiles, H=2.10m	Gresie porțelanată / Ceramic tiles	Platon fals gips-carton / Plasterboard ceiling
03	E01-03	CAMERA/ ROOM	12.12	13.95	Vopștone lavabilă / Washable paint	Parchet / Parquet	Platon fals gips-carton / Plasterboard ceiling
04	E01-04	BUCĂTĂRIE/KITCHEN	9.99	12.80	Washable paint, Ceramic tiles, (countertop)	Gresie porțelanată / Ceramic tiles	Platon fals gips-carton / Plasterboard ceiling
05	E01-05	HOL/HALLWAY	6.65	11.10	Vopștone lavabilă / Washable paint	Gresie porțelanată / Ceramic tiles	Platon fals gips-carton / Plasterboard ceiling
06	E01-06	CAMERA/ ROOM	14.73	15.85	Vopștone lavabilă / Washable paint	Parchet / Parquet	Platon fals gips-carton / Plasterboard ceiling
07	E01-07	BAIE/BATHROOM	5.37	9.45	Vopștone lavabilă, faianță, H=2.10m / Washable paint, Ceramic tiles, H=2.10m	Gresie porțelanată / Ceramic tiles	Platon fals gips-carton / Plasterboard ceiling
08	E01-08	HOL/HALLWAY	3.75	7.75	Vopștone lavabilă / Washable paint	Gresie porțelanată / Ceramic tiles	Platon fals gips-carton / Plasterboard ceiling
09	E01-09	CASA SCĂRII/STAIRCASE	9.98	14.30	Vopștone lavabilă / Washable paint	Gresie antiderapantă / Slip resistant ceramic tiles	Platon fals gips-carton / Plasterboard ceiling
10	E01-10	BAIE/BATHROOM	4.50	9.00	Vopștone lavabilă, faianță, H=2.10m / Washable paint, Ceramic tiles, H=2.10m	Gresie porțelanată / Ceramic tiles	Platon fals gips-carton / Plasterboard ceiling
11	E01-11	HOL/HALLWAY	3.15	7.20	Vopștone lavabilă / Washable paint	Gresie porțelanată / Ceramic tiles	Platon fals gips-carton / Plasterboard ceiling
12	E01-12	CAMERA/ ROOM	21.53	18.60	Vopștone lavabilă / Washable paint	Parchet / Parquet	Platon fals gips-carton / Plasterboard ceiling
13	E01-13	CAMERA/ ROOM	14.18	15.90	Vopștone lavabilă / Washable paint	Parchet / Parquet	Platon fals gips-carton / Plasterboard ceiling
14	E01-14	CAMERA/ ROOM	14.63	15.30	Vopștone lavabilă / Washable paint	Parchet / Parquet	Platon fals gips-carton / Plasterboard ceiling
15	E01-15	DEPOZITARE/STORAGE	2.23	6.00	Vopștone lavabilă / Washable paint	Gresie porțelanată / Ceramic tiles	Platon fals gips-carton / Plasterboard ceiling
16	E01-16	HOL/HALLWAY	6.28	12.00	Vopștone lavabilă / Washable paint	Gresie porțelanată / Ceramic tiles	Platon fals gips-carton / Plasterboard ceiling
17	E01-17	CAMERA/ ROOM	19.31	17.70	Vopștone lavabilă / Washable paint	Parchet / Parquet	Platon fals gips-carton / Plasterboard ceiling
18	E01-18	BUCĂTĂRIE/KITCHEN	11.39	14.50	Vopștone lavabilă, faianță, (blat) / Washable paint, Ceramic tiles, (countertop)	Gresie porțelanată / Ceramic tiles	Platon fals gips-carton / Plasterboard ceiling
19	E01-19	BAIE/BATHROOM	8.63	12.10	Vopștone lavabilă, faianță, H=2.10m / Washable paint, Ceramic tiles, H=2.10m	Gresie porțelanată / Ceramic tiles	Platon fals gips-carton / Plasterboard ceiling
20	E01-20	CAMERA/ ROOM	14.11	15.60	Vopștone lavabilă / Washable paint	Parchet / Parquet	Platon fals gips-carton / Plasterboard ceiling
21	E01-21	CASA SCĂRII/STAIRCASE	14.96	16.20	Vopștone lavabilă / Washable paint	Gresie antiderapantă / Slip resistant ceramic tiles	Platon fals gips-carton / Plasterboard ceiling
22	E01-22	CAMERA/ ROOM	14.11	15.60	Vopștone lavabilă / Washable paint	Parchet / Parquet	Platon fals gips-carton / Plasterboard ceiling
23	E01-23	CAMERA/ ROOM	29.08	21.65	Vopștone lavabilă / Washable paint	Parchet / Parquet	Platon fals gips-carton / Plasterboard ceiling
24	E01-24	HOL/HALLWAY	10.41	15.65	Vopștone lavabilă / Washable paint	Gresie porțelanată / Ceramic tiles	Platon fals gips-carton / Plasterboard ceiling
25	E01-25	BAIE/BATHROOM	4.62	9.40	Vopștone lavabilă, faianță, H=2.10m / Washable paint, Ceramic tiles, H=2.10m	Gresie porțelanată / Ceramic tiles	Platon fals gips-carton / Plasterboard ceiling
26	E01-26	DEPOZITARE/STORAGE	4.29	9.20	Vopștone lavabilă / Washable paint	Gresie porțelanată / Ceramic tiles	Platon fals gips-carton / Plasterboard ceiling
27	E01-27	BUCĂTĂRIE/KITCHEN	9.65	12.45	Vopștone lavabilă, faianță, (blat) / Washable paint, Ceramic tiles, (countertop)	Gresie porțelanată / Ceramic tiles	Platon fals gips-carton / Plasterboard ceiling
28	E01-28	CAMERA/ ROOM	14.18	15.90	Vopștone lavabilă / Washable paint	Parchet / Parquet	Platon fals gips-carton / Plasterboard ceiling

Clădire de călători+locuință Tileagd - Plan etaj / Train station+apartment Tileagd - First floor plan

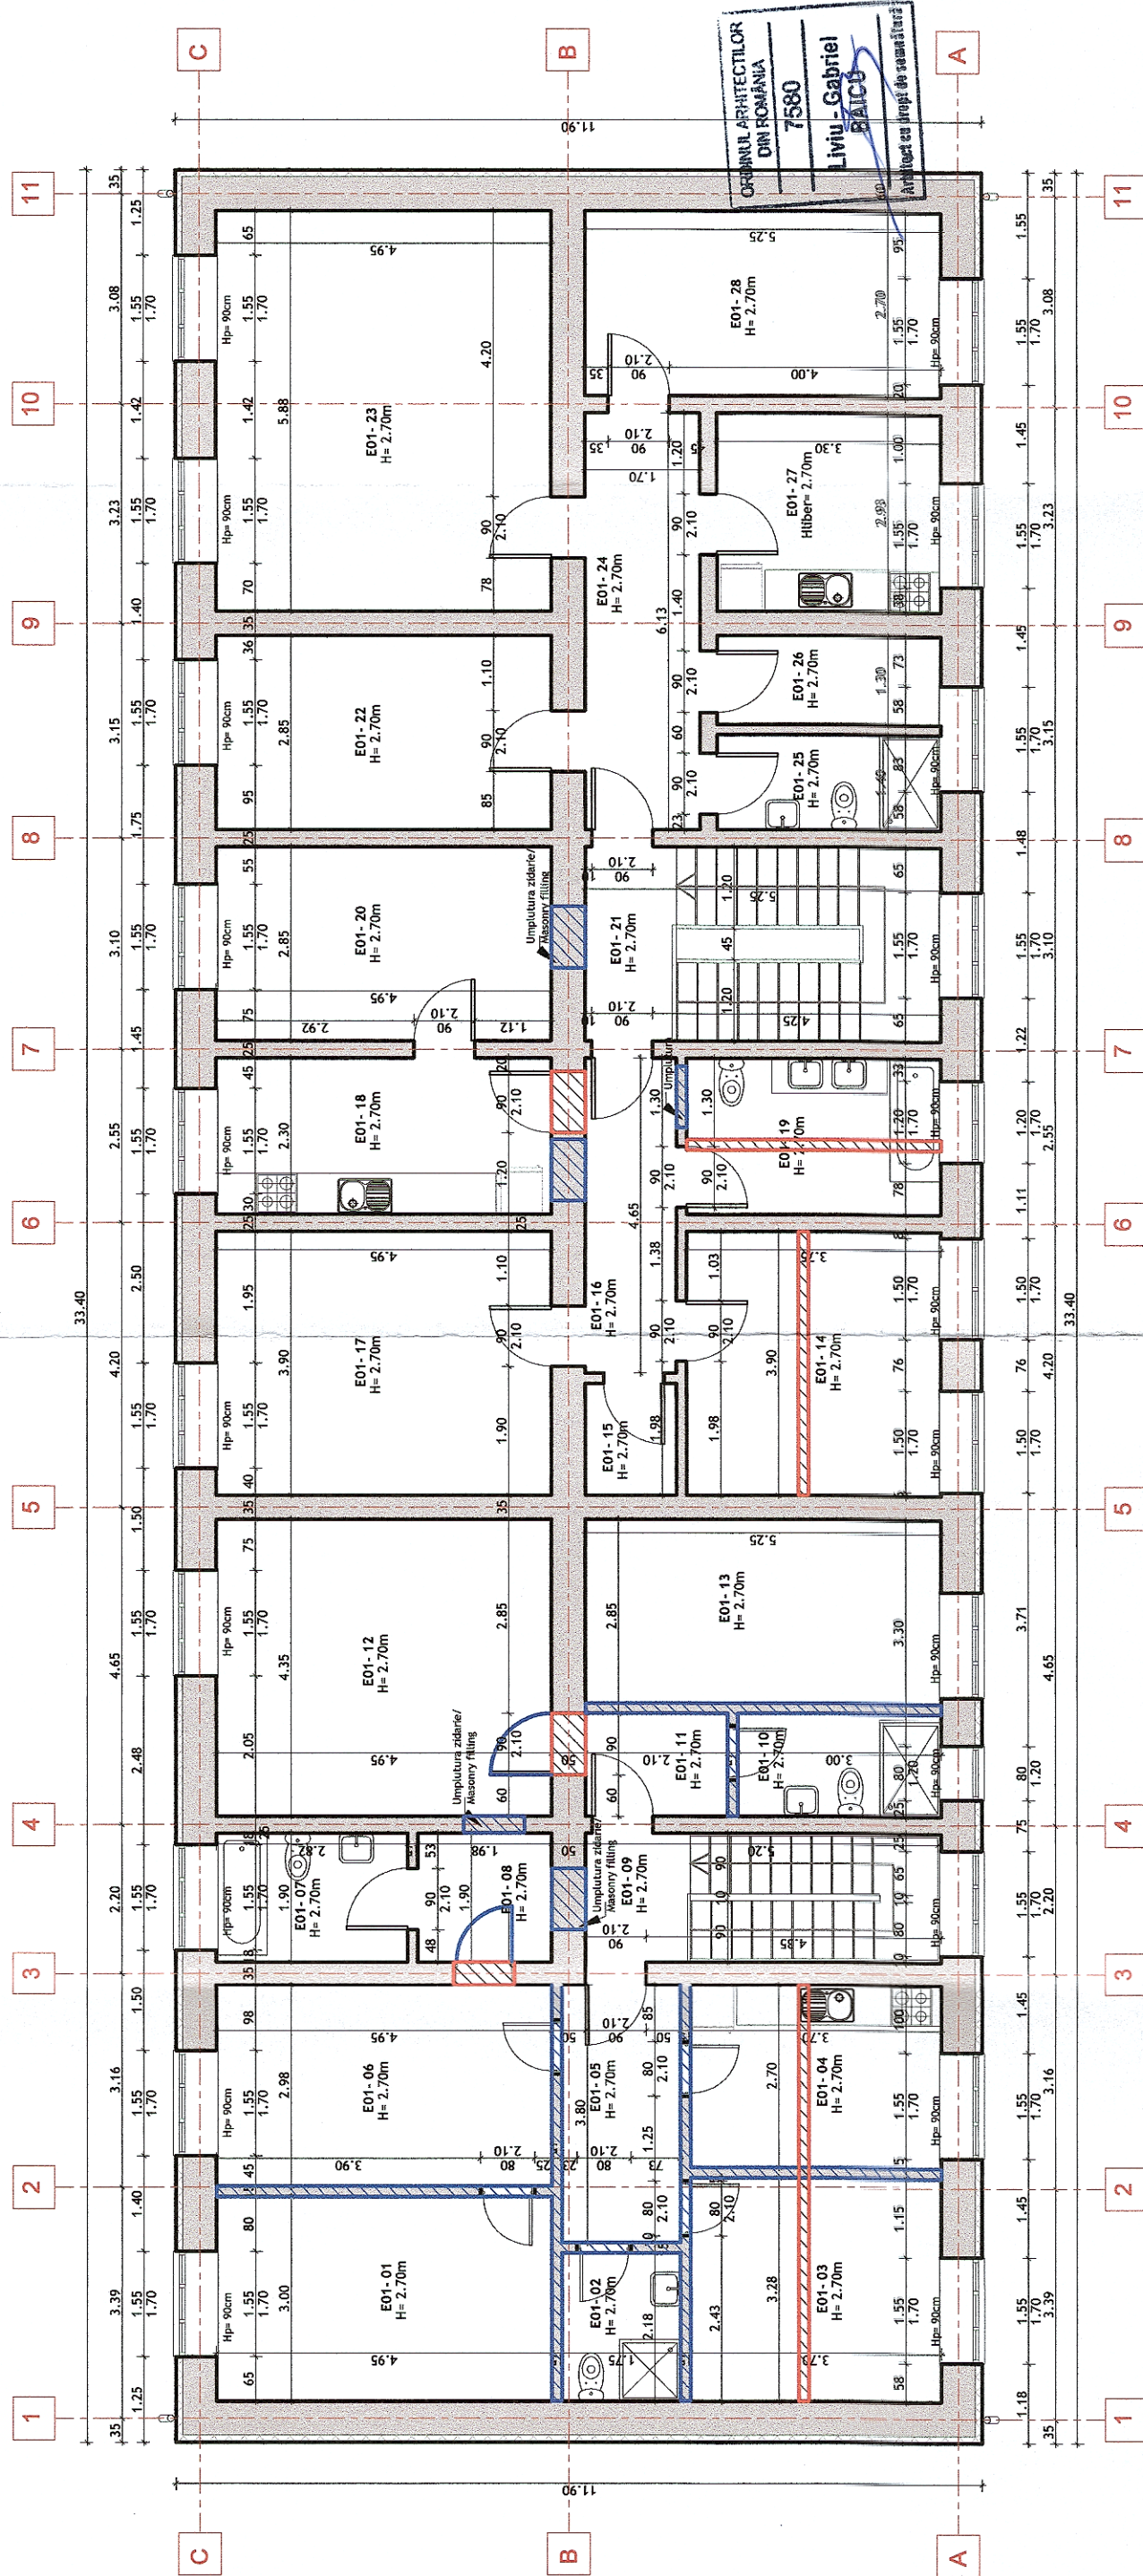




GUVERNUL ROMÂNIEI
 P.O.I.M.

Ministerul Dezvoltării Regionale și Infrastructurii
 2014-2020
PROIECT FINANȚAT DE UNIUNEA EUROPEANĂ

 UNIUNEA EUROPEANĂ

BENEFICIAR:

COMPANIA NAȚIONALĂ DE CĂI FERATE C.N.C.F. "C.F.R." S.A.

PROIECTANT:
ASOCIEREA:
 & 
acciona Ingineria
B

DENUMIRE PROIECT: REACTUALIZARE STUDIU DE FEZABILITATE PENTRU "ELECTRIFICAREA ȘI REABILITAREA LINIEI DE CALE FERATĂ CLUJ - ORADEA - EPISCOPIA BIHOR"
DENUMIRE PLAN: PROPUNERE CLĂDIRE DE CĂLĂTORI+LOCUINȚĂ TILEAGD - PLAN ETAJ
OBIECT: LUCRĂRI CIVILE
JUDEȚUL BIHOR
EXEMPLAR NR. / COD PLAN: 1
DATA: 07.2021
SCARĂ: 1:100
SFF 36 L0 35 Ah001 003 003