



Clădire de călători+locuință Tileagd - Plan învelitoare/ Train station+apartment Tileagd - Roof plan

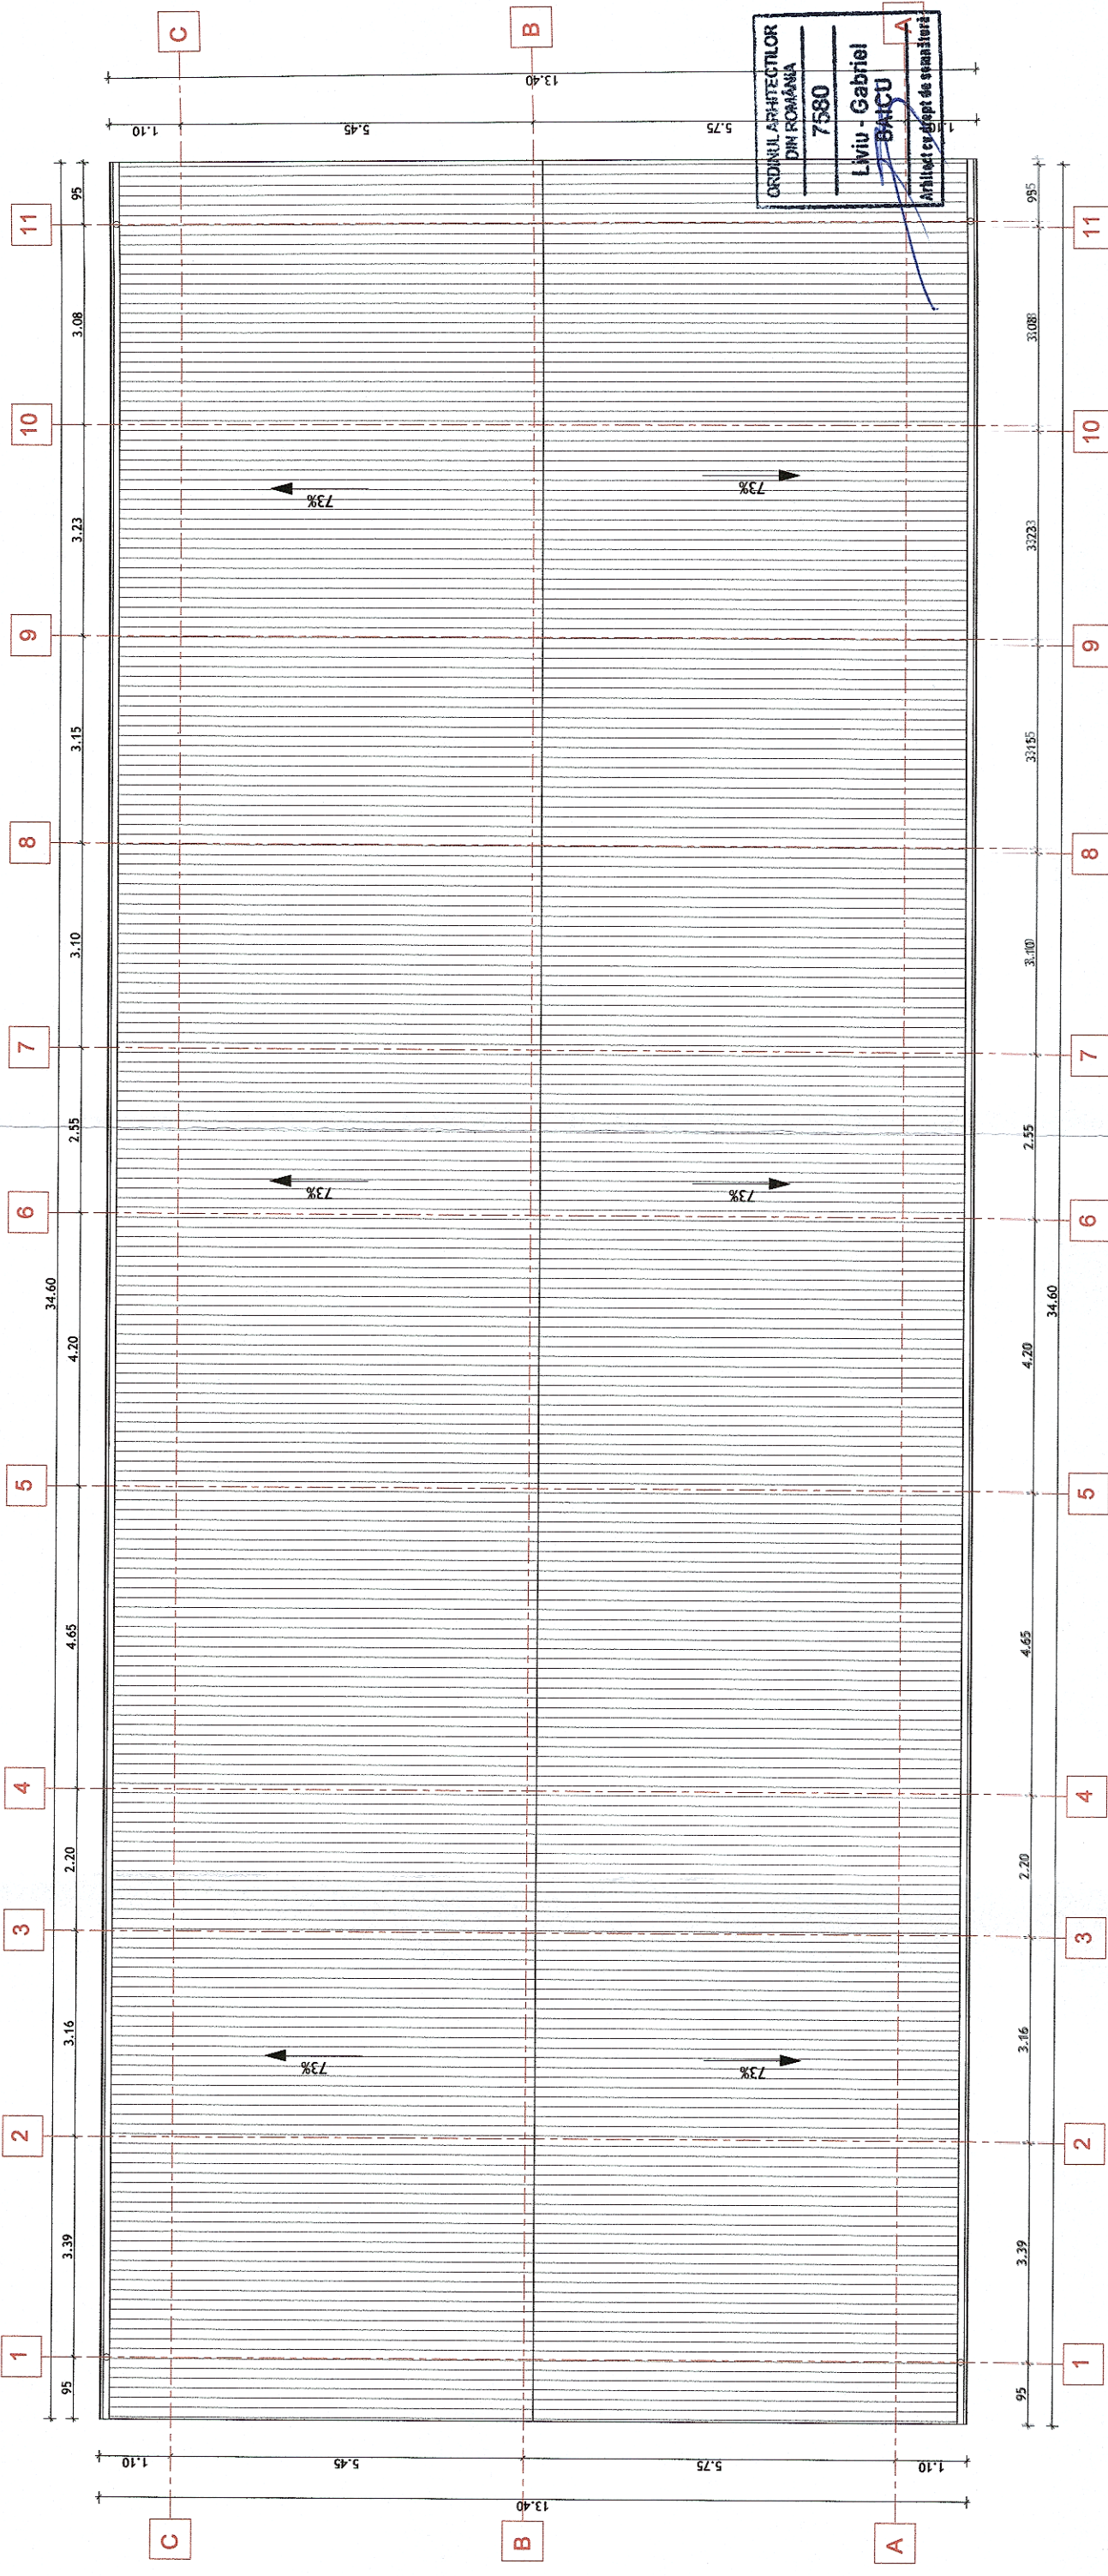

ORDINUL ARHITECTILOR
DIN ROMANIA
7580
Liviu - Gabriel
BAICU
Arhitect cu drept de semnătură

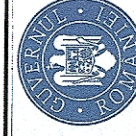

GUVERNUL ROMÂNIEI

P.O.I.M.



Instrumente Structurale
2014-2020

PROIECT FINANȚAT DE
UNIUNEA EUROPEANĂ



BENEFICIAR:



COMPANIA NAȚIONALĂ DE CĂI FERATE
C.N.C.F. "C.F.R." S.A.

PROIECTANT:



DENUMIRE
PROIECT:

REACTUALIZARE STUDIU DE FEZABILITATE PENTRU
"ELECTRIFICAREA ȘI REABILITAREA LINIEI DE CALE
FERATĂ CLUJ - ORADEA - EPISCOPIA BIHOR"

ASOCIEREA:

arh. Liviu G. BAICU
ing. Mihaela STAIU
ing. Stelian VARĂ-OROS

EXPERT
SECUNDAR

ing. Liviu G. BAICU

SEMNAȚURA

OBIECT:

LUCRĂRI CIVILE

EXPERT
PRINCIPAL

ing. Mihaela STAIU

SEMNAȚURA

DENUMIRE
PLAN:

JUDEȚUL BIHOR
PROPUNERE CLĂDIRE DE CĂLĂTORI+LOCUINȚĂ TILEAGD - PLAN
ÎNVELITOARE

CEC/MP

ing. Stelian VARĂ-OROS

SEMNAȚURA

EXEMPLAR NR.:

1

COD PLAN:

SFF 36 L0 35 Ah001 004 003

DATA:

07.2021

SCARA:

1:100