Clădire de călători+locuință Tileagd - Fațadă principală linii/ Train station+apartment Tileagd - Main facade

Clădire de călători+locuință Tileagd - Fațadă laterală dreapta/ Train station+apartment Tileagd - Right side facade

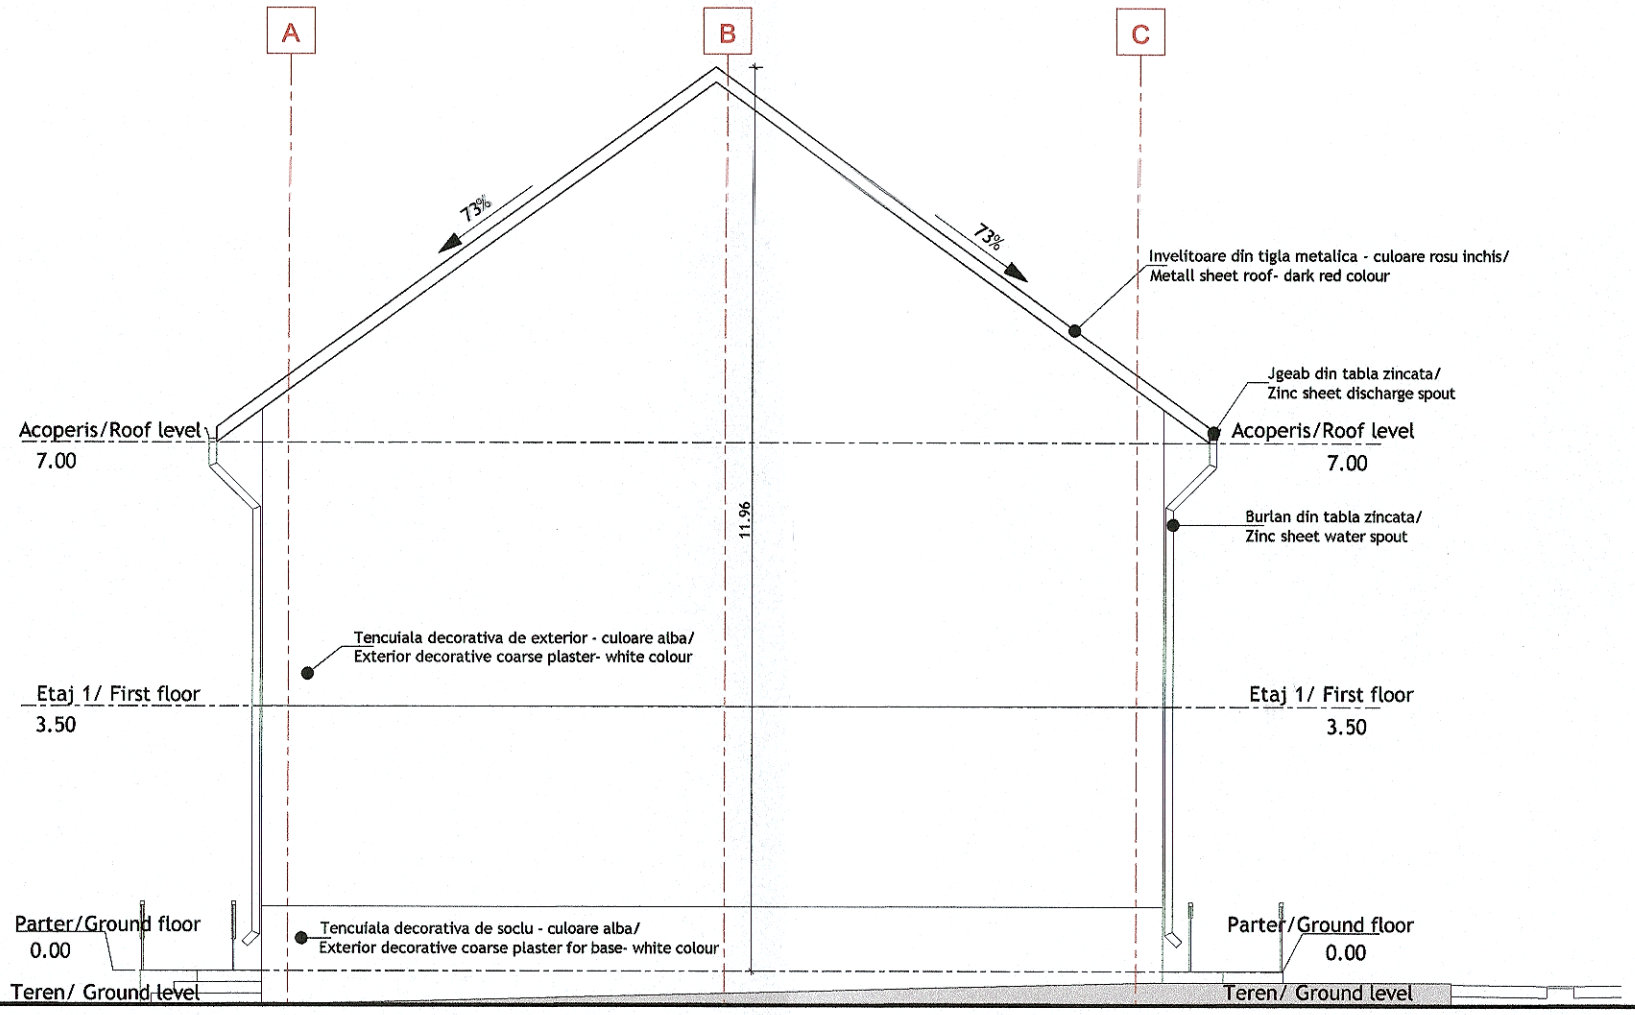

ORDINUL ARHITECTILOR DIN ROMÂNIA
7580
Liviu - Gabriel BAICU
Arhitect cu drept de semnătură

GUVERNUL ROMÂNIEI | P.O.I.M. | Instrumente Structurale 2014-2020 | PROIECT FINANȚAT DE UNIUNEA EUROPEANĂ | UNIUNEA EUROPEANĂ

BENEFICIAR: CFR — COMPANIA NAȚIONALĂ DE CĂI FERATE C.N.C.F. "C.F.R." S.A.

PROIECTANT: ASOCIEREA: acciona Ingeniería & BAICONS

	NUME	SEMNATURA
EXPERT SECUNDAR	arh. Liviu G. BAICU	
EXPERT PRINCIPAL	ing. Mihaela STAICU	
CEC/MP	ing. Stelian VARĂ-OROS	

DENUMIRE PROIECT: REACTUALIZARE STUDIU DE FEZABILITATE PENTRU "ELECTRIFICAREA ȘI REABILITAREA LINIEI DE CALE FERATĂ CLUJ - ORADEA - EPISCOPIA BIHOR"

OBIECT: LUCRĂRI CIVILE

DENUMIRE PLAN: JUDEȚUL BIHOR
PROPUNERE CLĂDIRE DE CĂLĂTORI+LOCUINȚĂ TILEAGD - FAȚADĂ PRINCIPALĂ - FAȚADĂ LATERALĂ DREAPTA

DATA:	SCARA:	EXEMPLAR NR.:	COD PLAN:
07.2021	1:100	1	SFF 36 L0 35 Ah001 005 003