



Ciădire de călători+locuință Tileagd - Fațadă posterioară/ Train station+apartment Tileagd - Back side facade

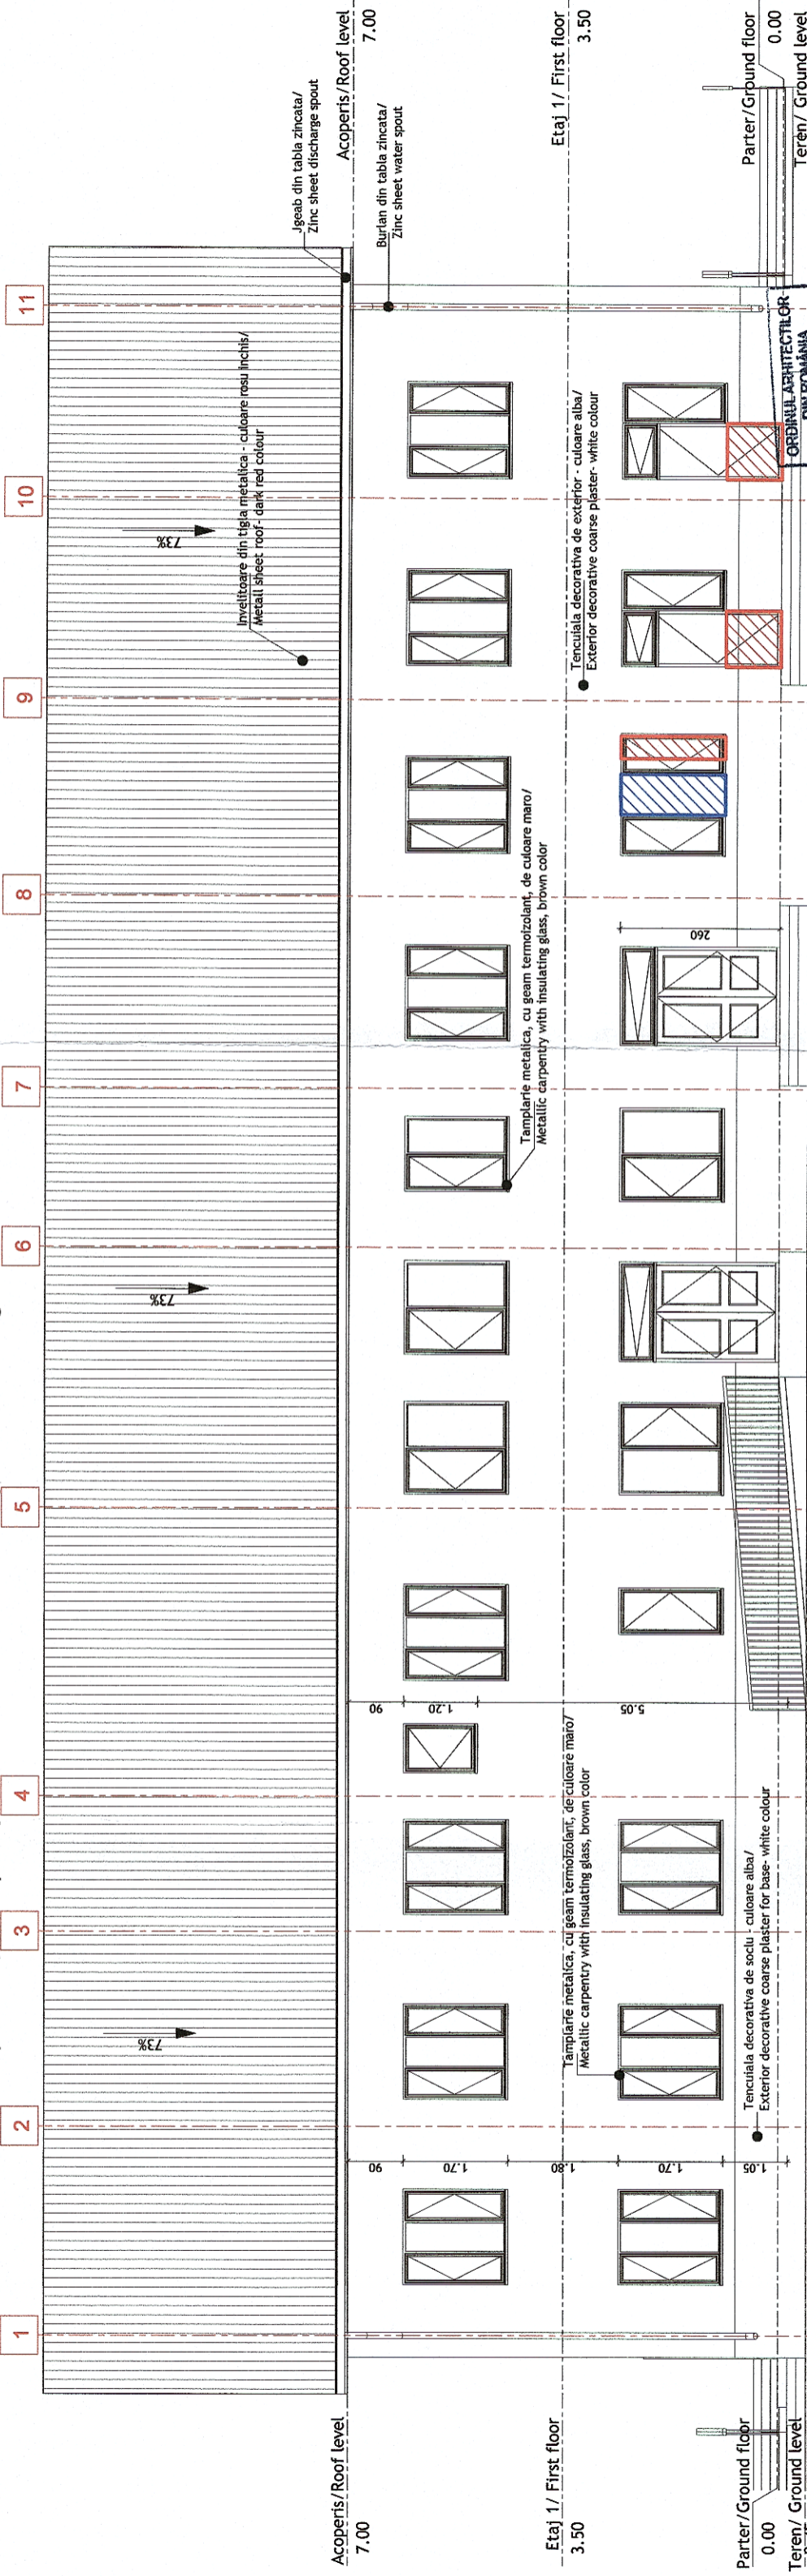

Ciădire de călători+locuință Tileagd - Fațadă laterală stânga/ Train station+apartment Tileagd - Left side facade

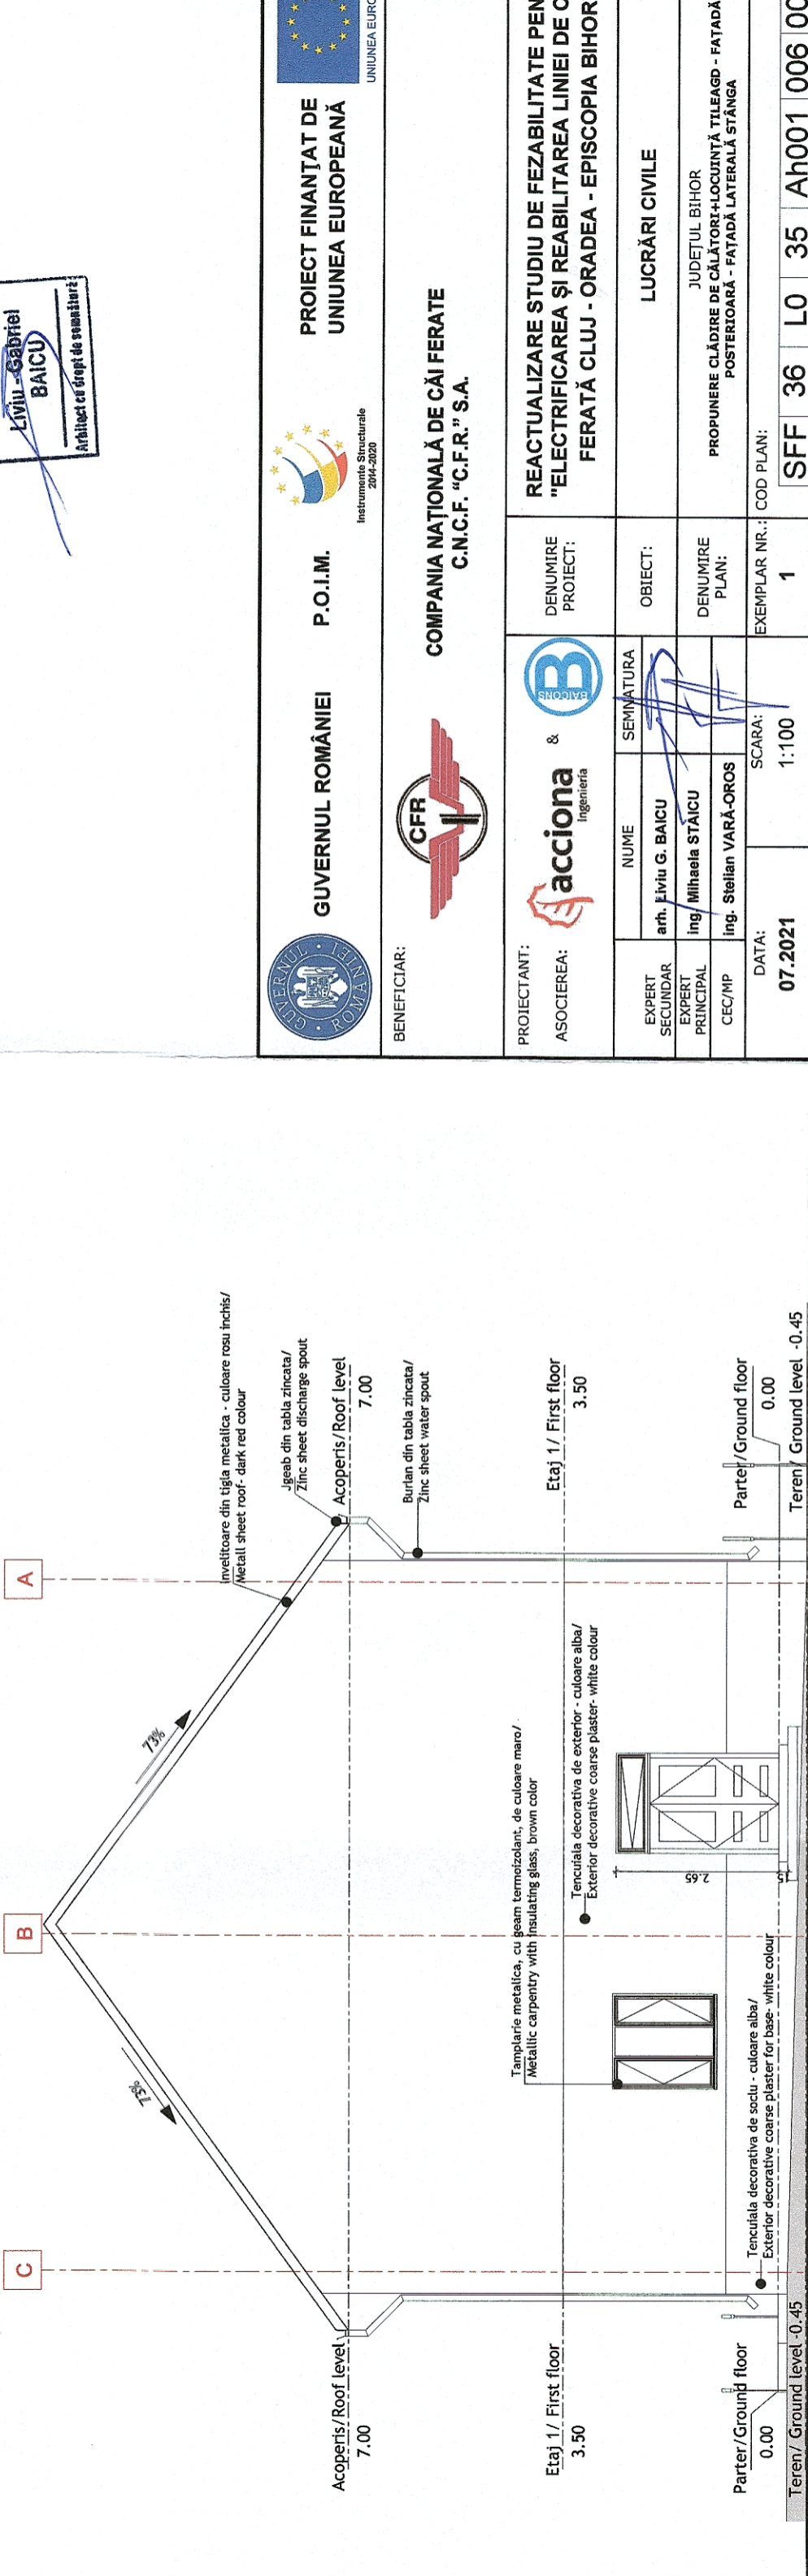

GUVERNUL ROMÂNIEI

P.O.I.M.



PROIECT FINANȚAT DE
UNIUNEA EUROPEANĂ

UNIUNEA EUROPEANĂ

BENEFICIAR:




COMPANIA NAȚIONALĂ DE CĂI FERATE
C.N.C.F. "C.F.R." S.A.

PROIECTANT:



REACTUALIZARE STUDIU DE FEZABILITATE PENTRU
"ELECTRIFICAREA ȘI REABILITAREA LINIEI DE CALE
FERATĂ CLUJ - ORADEA - EPISCOPIA BIHOR"

ASOCIEREA:

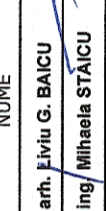

DENUMIRE
PROIECT:
OBIECT:
DENUMIRE
PLAN:

EXPERT
SECUNDAR

arh. Liviu G. BAICU

SEMNATURA

LUCRĂRI CIVILE

EXPERT
PRINCIPAL

ing. Mihaela STĂICU

SEMNATURA

JUDEȚUL BIHOR

CEC/MP

ing. Stelian VARĂ-OROS

SEMNATURA

PROPUNERE CLĂDIRE DE CĂLĂTORI+LOCUINȚĂ TILEAGD - FATADĂ
POSTERIOARĂ - FATADĂ LATERALĂ STÂNGA

DATA:

07.2021

EXEMPLAR NR.:

1

SCARA:

1:100

COD PLAN:

SFF 36 L0 35 Ah001 006 003