Clădire de călători+locuință Tileagd - Secțiune longitudinală/ Train station+apartment Tileagd - Longitudinal section

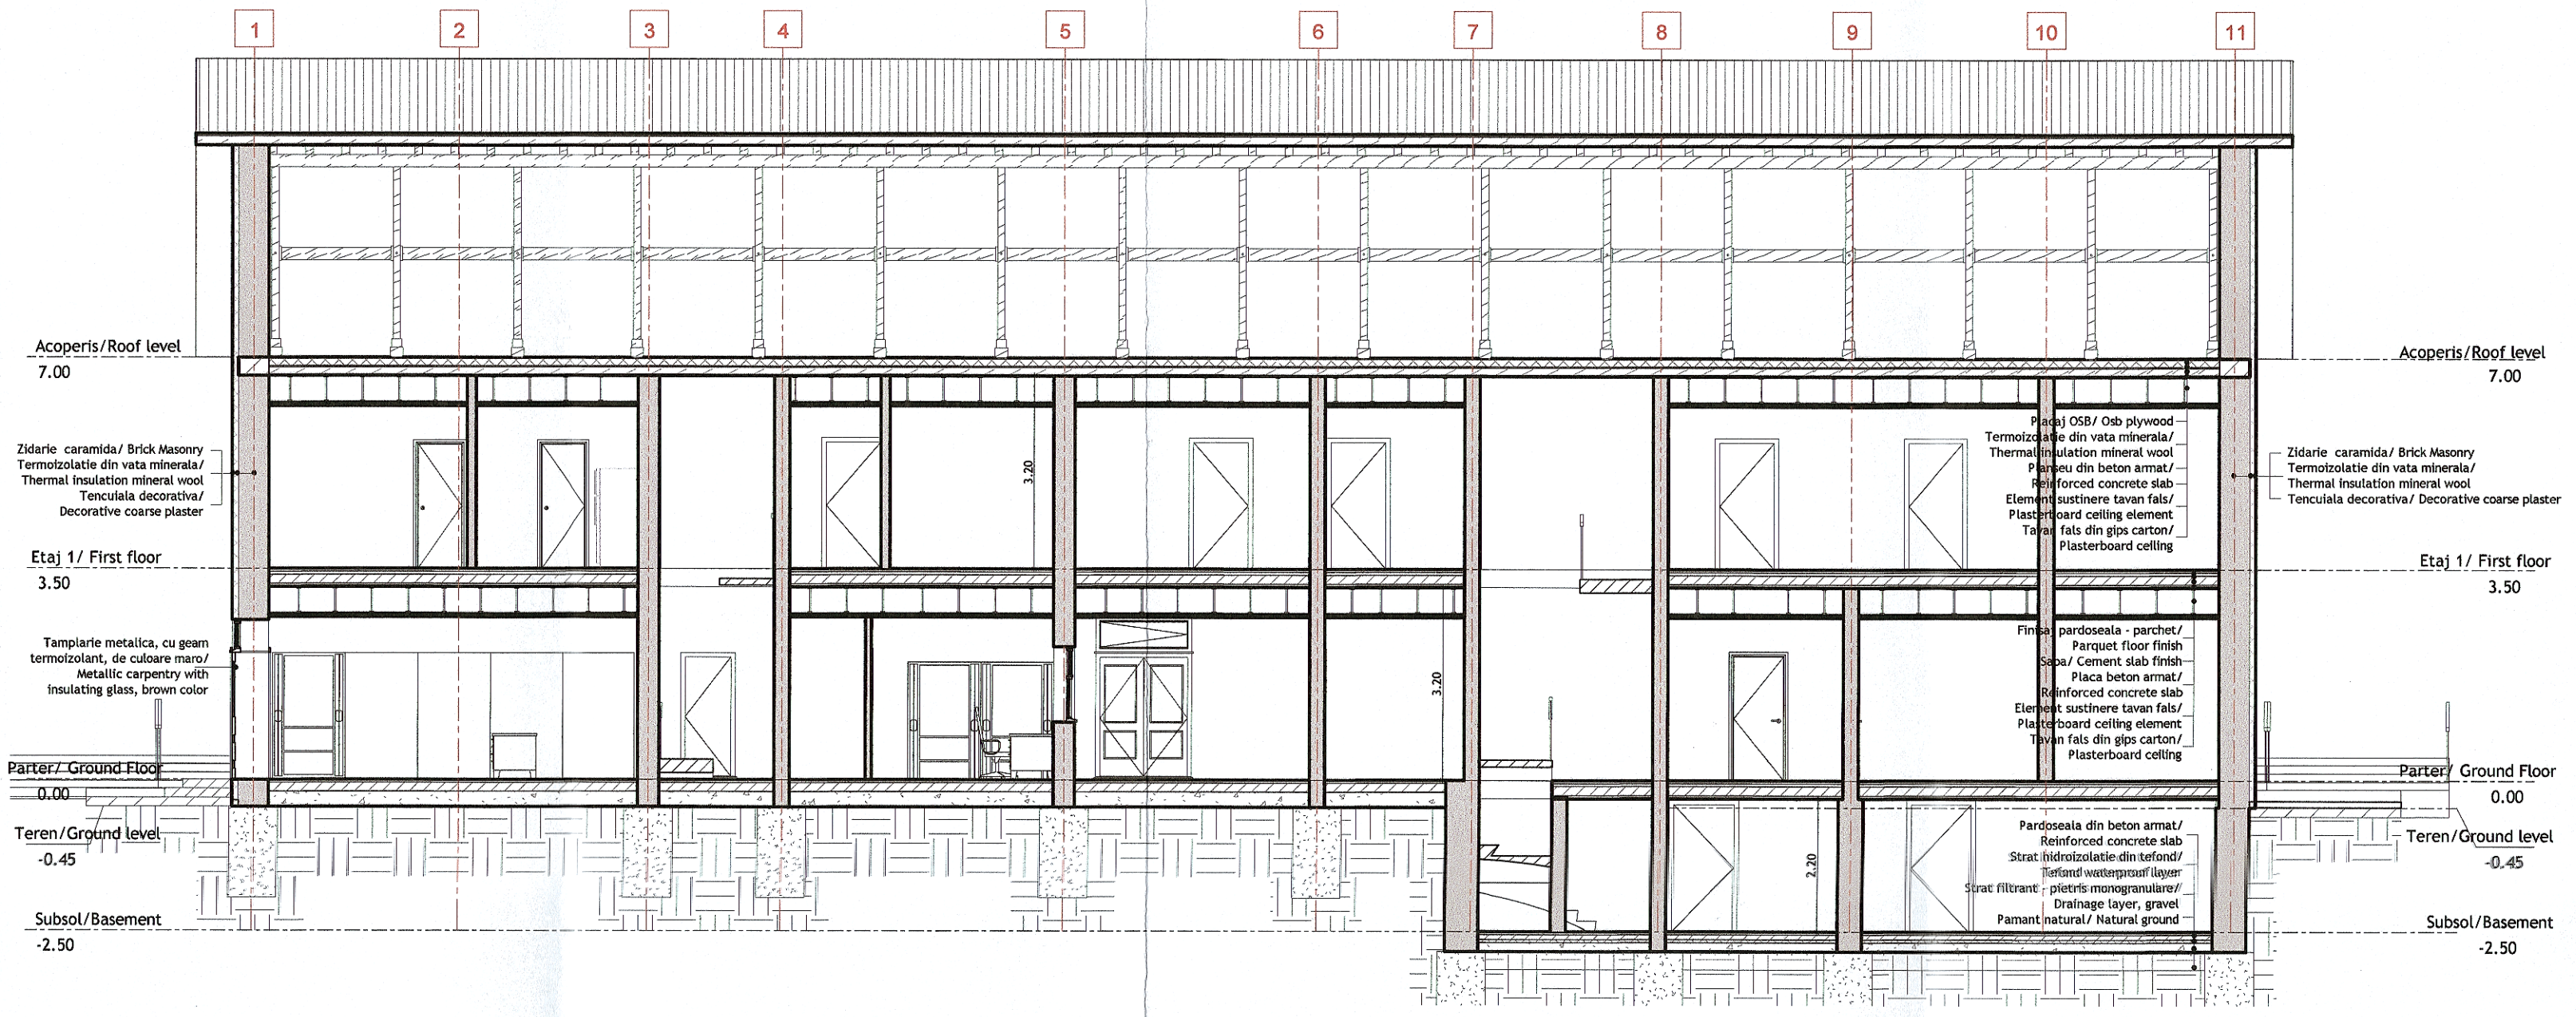

Clădire de călători+locuință Tileagd - Secțiune transversală/ Train station+apartment Tileagd - Cross section

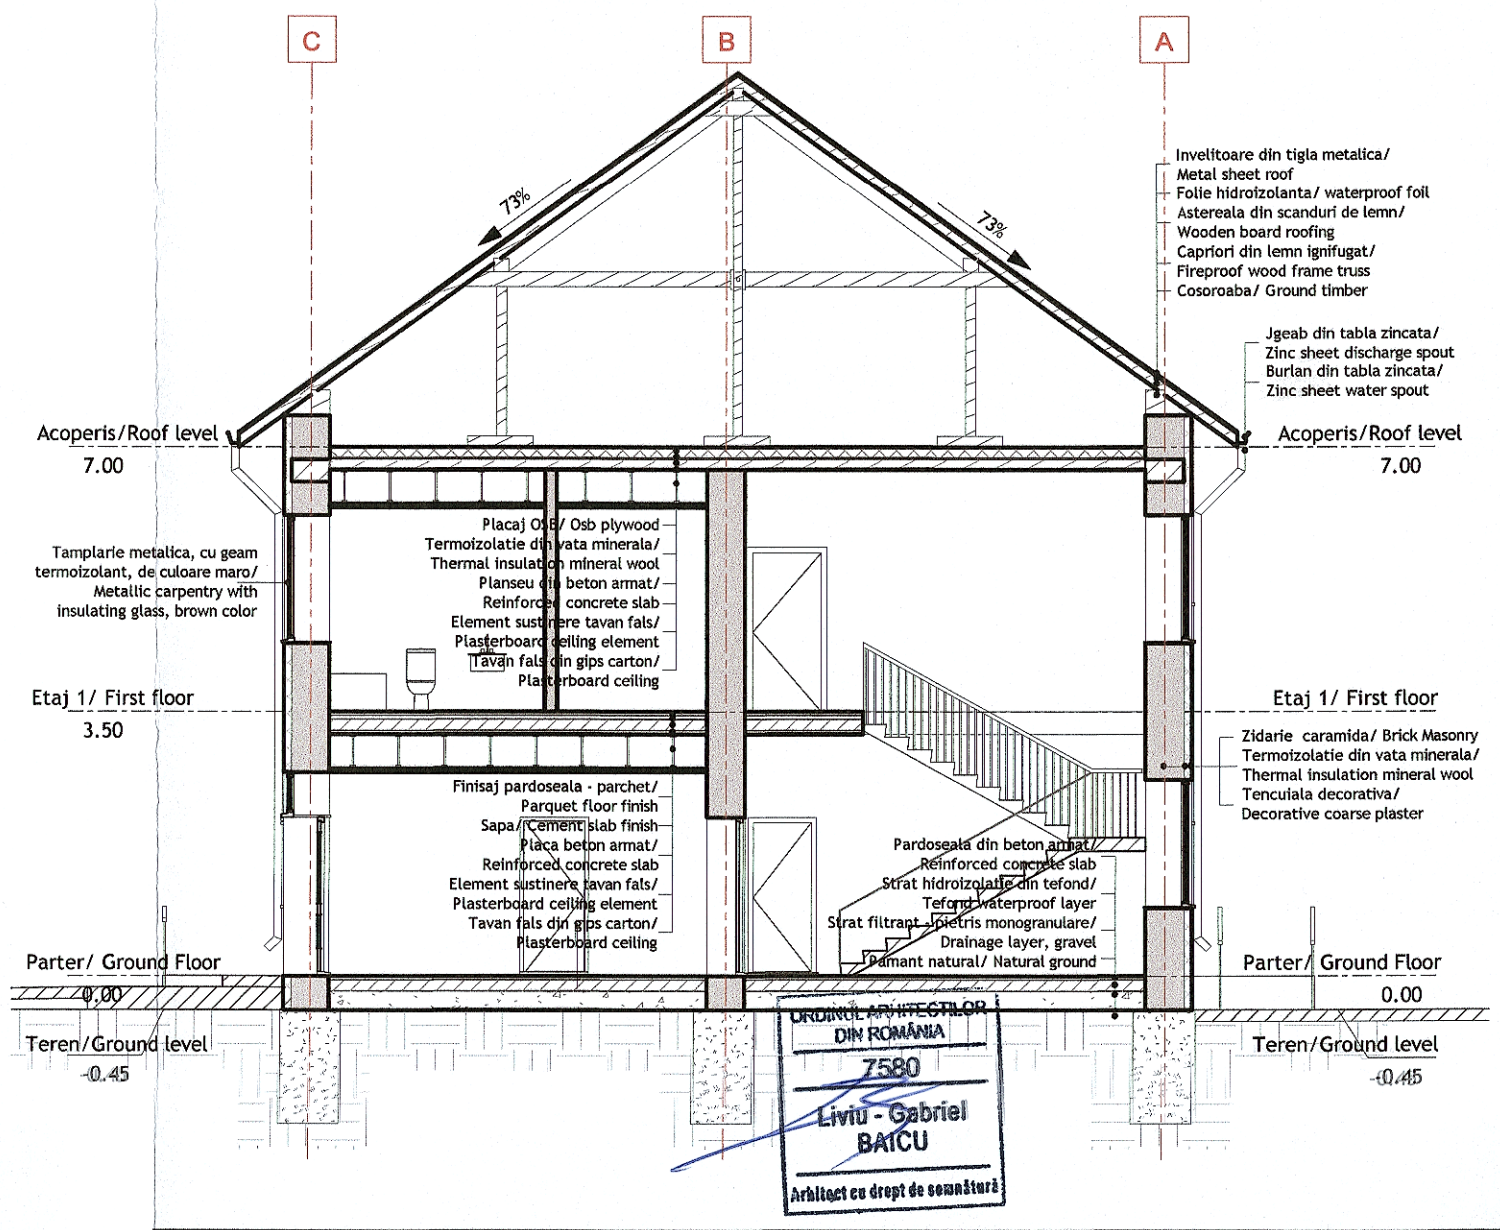

ORDINUL ARHITECȚILOR DIN ROMÂNIA
7580
Liviu - Gabriel BAICU
Arhitect cu drept de semnătură

GUVERNUL ROMÂNIEI P.O.I.M. Instrumente Structurale 2014-2020

PROIECT FINANȚAT DE UNIUNEA EUROPEANĂ
UNIUNEA EUROPEANĂ

BENEFICIAR:

COMPANIA NAȚIONALĂ DE CĂI FERATE
C.N.C.F. "C.F.R." S.A.

PROIECTANT:
ASOCIEREA: acciona Ingeniería & B

	NUME	SEMNĂTURA
EXPERT SECUNDAR	arh. Liviu G. BAICU	
EXPERT PRINCIPAL	ing. Mihaela STAICU	
CEC/MP	ing. Stelian VARĂ-OROS	

DATA: 07.2021
SCARA: 1:100

DENUMIRE PROIECT: REACTUALIZARE STUDIU DE FEZABILITATE PENTRU "ELECTRIFICAREA ȘI REABILITAREA LINIEI DE CALE FERATĂ CLUJ - ORADEA - EPISCOPIA BIHOR"

OBIECT: LUCRĂRI CIVILE

DENUMIRE PLAN: JUDEȚUL BIHOR
PROPUNERE CLĂDIRE DE CĂLĂTORI+LOCUINȚĂ TILEAGD - SECȚIUNE LONGITUDINALĂ - SECȚIUNE TRANSVERSALĂ

EXEMPLAR NR.: 1

COD PLAN: SFF | 36 | L0 | 35 | Ah001 | 007 | 003