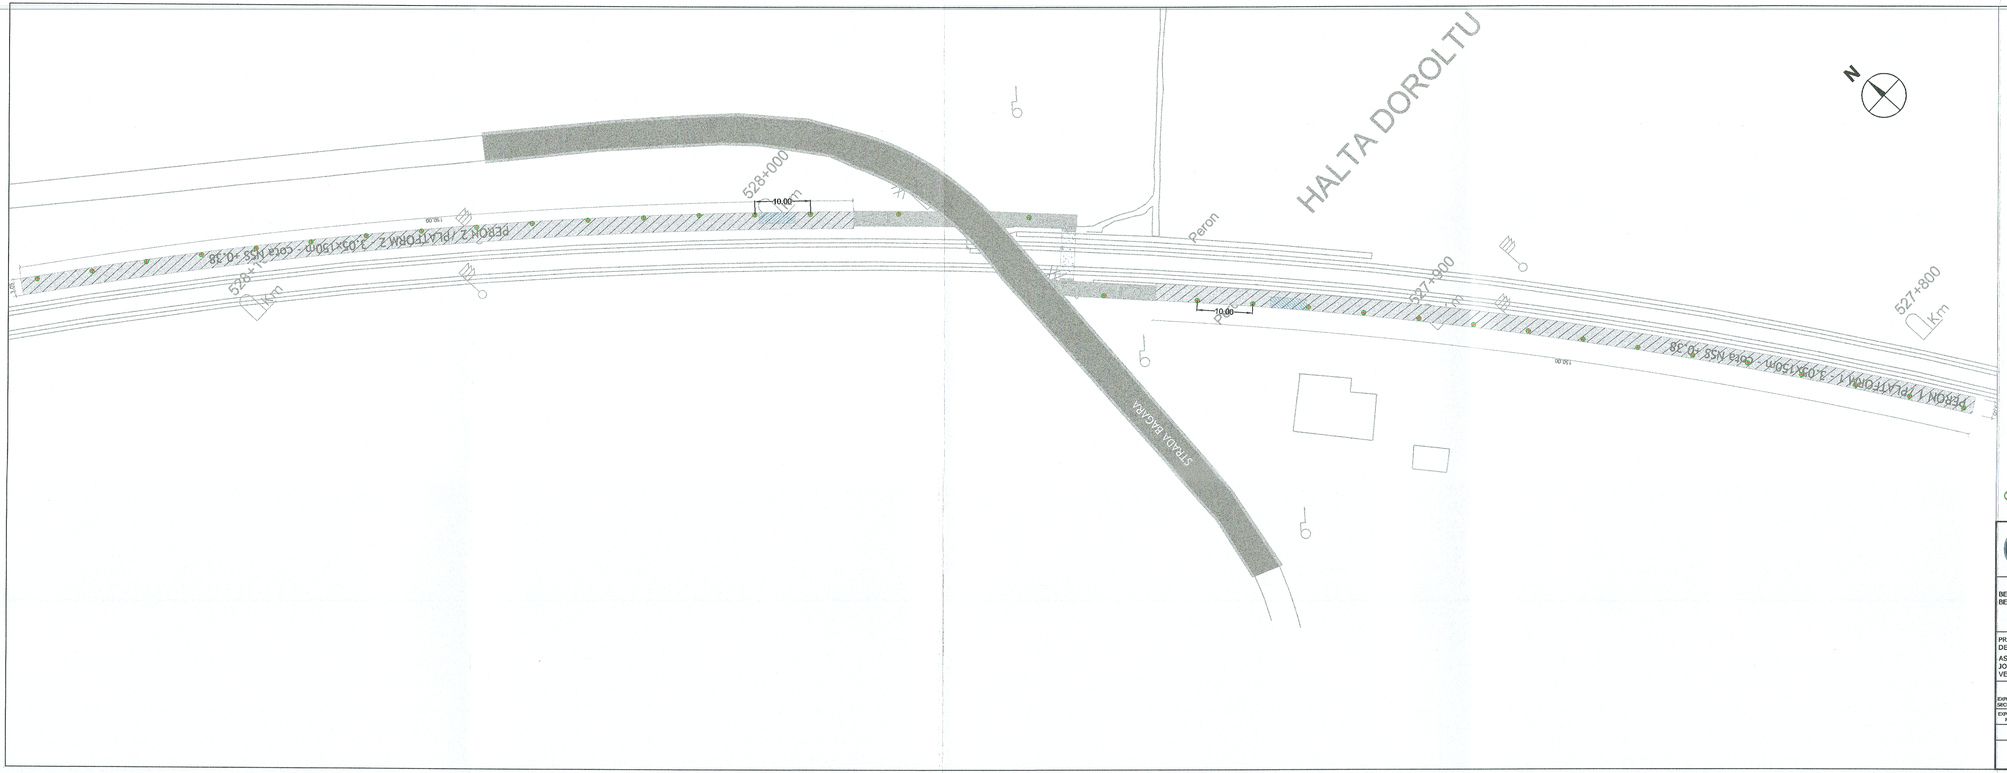

LEGENDĂ

⊗ Stâlp de iluminat metalic, h=6m, prevăzut cu corp de iluminat tip LED, 70W

GUVERNUL ROMÂNIEI ROMANIAN GOVERNMENT	P.O.I.M. O.H.I.P.	Instrumente Structurale 2014-2020	PROIECT FINANȚAT DE UNIUNEA EUROPEANĂ EUROPEAN UNION FINANCED PROJECT UNIUNEA EUROPEANĂ
BENEFICIAR BENEFICIARY:	CFR	COMPANIA NAȚIONALĂ DE CĂI FERATE "C.N.F.R." S.A. ROMANIAN RAILWAY NATIONAL COMPANY	
PROIECTANT/ DESIGNER: ASOCIEREA/ JOINT VENTURE:	acciona Ingeniería & B	DENUMIRE PROIECT/ PROJECT TITLE	REACTUALIZARE STUDIU DE FEZABILITATE PENTRU "ELECTRIFICAREA ȘI REABILITAREA LINIEI DE CALE FERATĂ CLUJ - ORADEA - EPISCOPIA BIHOR" REVIEW OF "CLUJ - ORADEA - EPISCOPIA BIHOR RAILWAY LINE ELECTRIFICATION AND REHABILITATION " FEASIBILITY STUDY

	NUME	SEMNĂTURA		
EXPERT SECUNDAR/ SECURDARY EXPERT	Ing. Ionel VÂLU		SPECIALITATE/ SPECIALITY	LUCRĂRI CIVILE / CIVIL WORK
EXPERT PRINCIPAL/ MAIN EXPERT	Ing. Mihaela STAICU		DENUMIRE PLAN/ PLAN TITLE	PROPUNERE - P.O. DOROLTU h. PLAN SITUAȚIE ILUMINAT EXTERIOR
HP/PM	Ing. Stelian VARĂ-OROS			
DATA: 07.2021	SCARA: 1:500		EXEMPLAR NR./ COPY NO.	COD PLAN/ CODIFICATION SYSTEM: SFF 36 L0 06 Ie000 002 003