
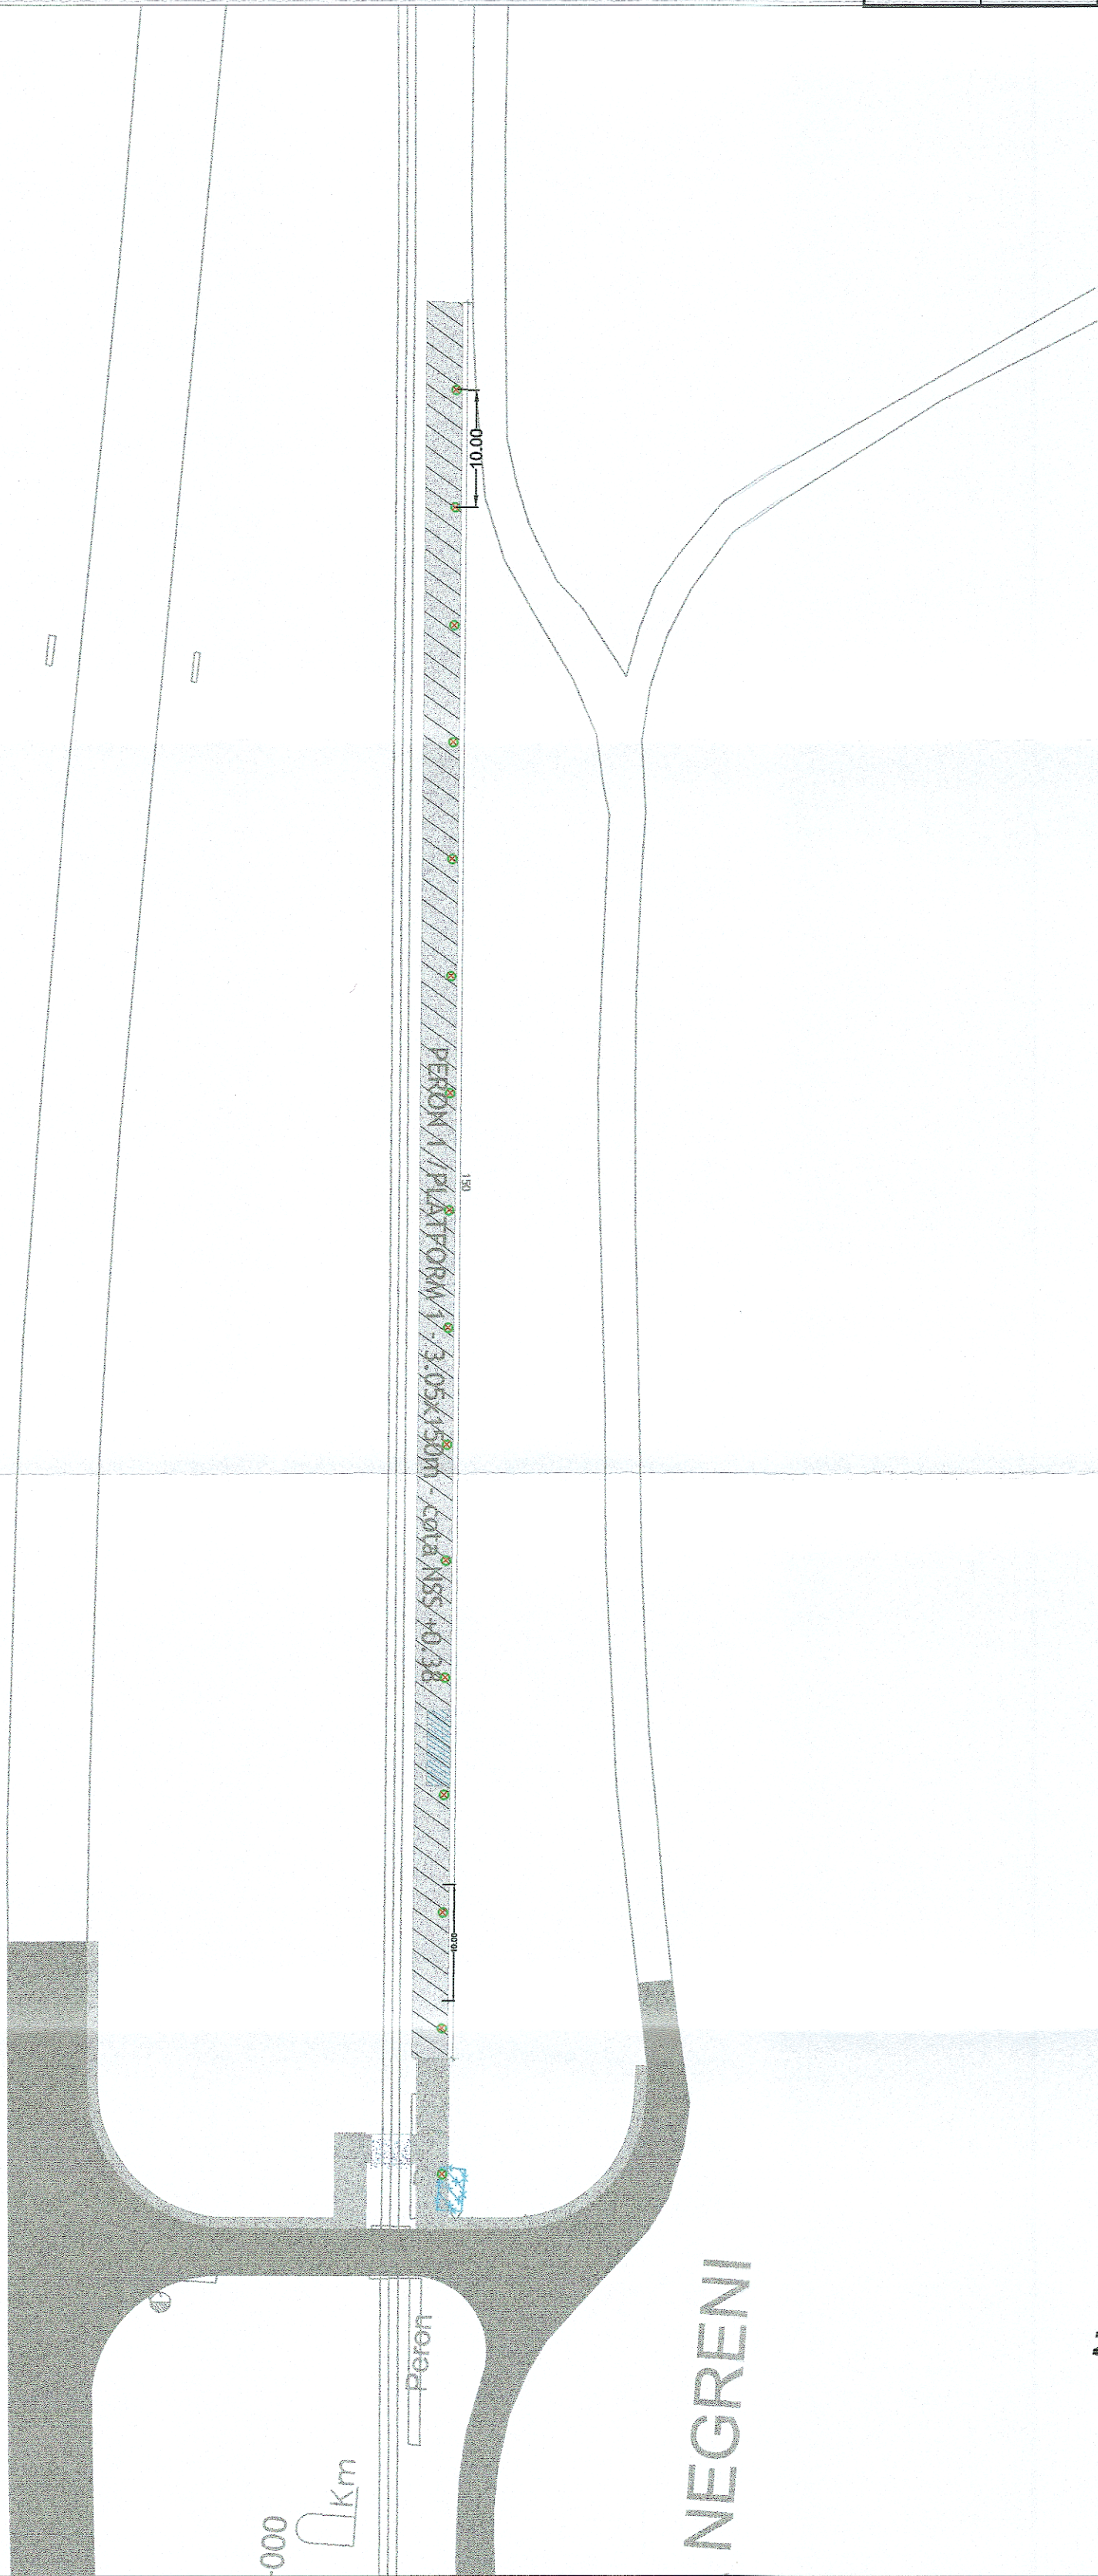


-000

Km

Peron

# NEGRENI

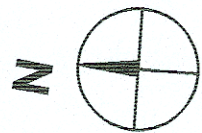

## LEGENDĂ

 Stâlp de iluminat metalic, h=6m, prevăzut cu corp de iluminat tip LED, 70W



GVERNUL ROMÂNIEI  
ROMANIAN GOVERNMENT



PROIECT FINANȚAT DE  
UNIUNEA EUROPEANĂ  
EUROPEAN UNION  
FINANCED PROJECT



UNIUNEA EUROPEANĂ



BENEFICIAR  
BENEFICIARY:

COMPANIA NAȚIONALĂ DE CĂI FERATE "C.N.F.R." S.A.  
ROMANIAN RAILWAY NATIONAL COMPANY

PROIECTANT/  
DESIGNER:  
ASOCIEREA/  
JOINT  
VENTURE:



DENUMIRE  
PROJECT/  
PROJECT  
TITLE

REACTUALIZARE STUDIULUI DE FEZABILITATE PENTRU  
"ELECTRIFICAREA ȘI REABILITAREA LINIEI DE CALE FERATĂ A CLUJ-  
ORADEA - EPISCOPIA BIHOR"

REVIEW OF "CLUJ - ORADEA - EPISCOPIA BIHOR RAILWAY LINE  
ELECTRIFICATION AND REHABILITATION " FEASIBILITY STUDY

EXPERT SECUNDAR/  
SECONDARY EXPERT  
EXPERT PRINCIPAL/  
MAIN EXPERT  
M/P/M

NUME  
Ing. Ionel VĂLU  
Ing. Mirabela STĂNCU  
Ing. Stelian VARĂ-OROS

SPECIALITATE/  
SPECIALITY

LUCRĂRI CIVILE / CIVIL WORK

DATA:  
07.2021

SCARA:  
1:500

DENUMIRE PLAN/  
PLAN TITLE

PROPUNERE - P.O. NEGRENI h.  
PLAN SITUATIE ILLUMINAT EXTERIOR

EXEMPLAR NR./  
COPY NO.

COD PLAN/  
CODIFICATION SYSTEM:

SFF 36 LO 18 le000 001 003