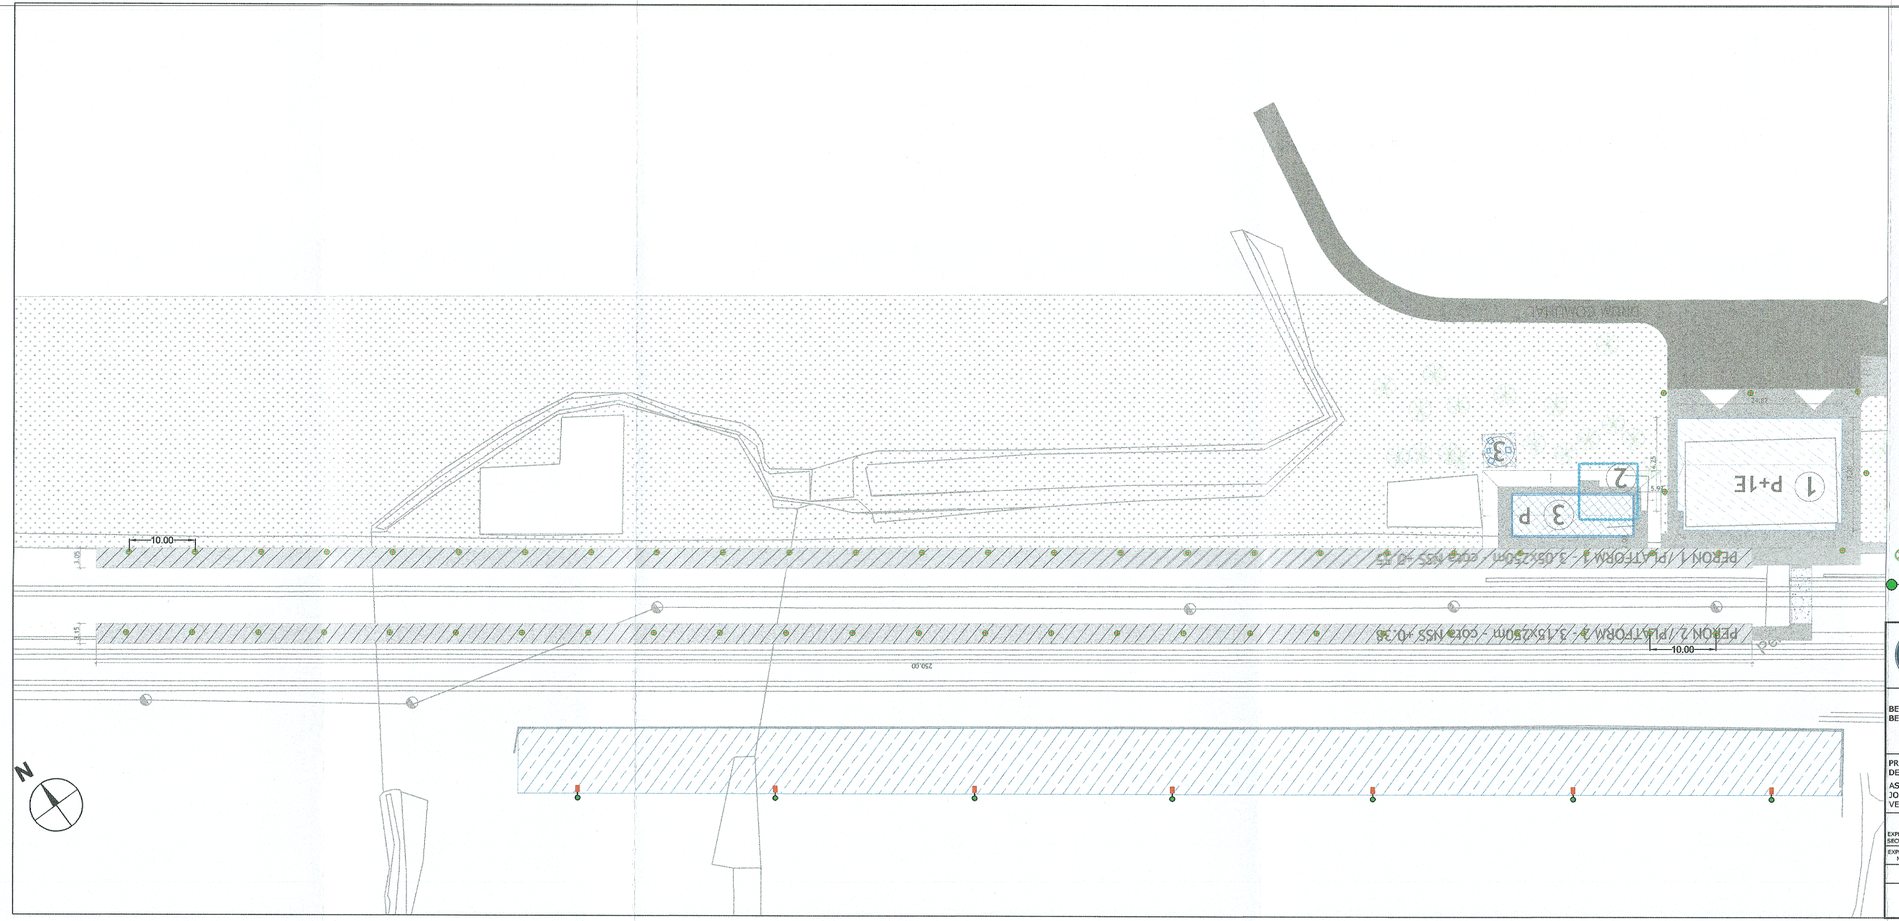


## LEGENDĂ

Stâlp de iluminat metalic, h=6m, prevăzut cu corp de iluminat tip LED, 70W

Stâlp metalic tubular, dotat cu corp iluminat LED, 100W, panou fotovoltaic

GUVERNUL ROMÂNIEI
ROMANIAN GOVERNMENT

P.O.I.M.
O.H.I.P.

Instrumente Structurale 2014-2020

PROIECT FINANȚAT DE UNIUNEA EUROPEANĂ
EUROPEAN UNION FINANCED PROJECT

UNIUNEA EUROPEANĂ

BENEFICIAR / BENEFICIARY: CFR

COMPANIA NAȚIONALĂ DE CĂI FERATE "C.N.F.R." S.A.
ROMANIAN RAILWAY NATIONAL COMPANY

PROIECTANT/ DESIGNER: ASOCIEREA/ JOINT VENTURE: acciona ingeniería & B

DENUMIRE PROIECT/ PROJECT TITLE: REACTUALIZARE STUDIU DE FEZABILITATE PENTRU "ELECTRIFICAREA ȘI REABILITAREA LINIEI DE CALE FERATĂ CLUJ - ORADEA - EPISCOPIA BIHOR"
REVIEW OF "CLUJ - ORADEA - EPISCOPIA BIHOR RAILWAY LINE ELECTRIFICATION AND REHABILITATION " FEASIBILITY STUDY

| | NUME | SEMNĂTURA |
|---|---|---|
| EXPERT SECUNDAR/ SECUNDRY EXPERT | ing. Ionel VĂLU | |
| EXPERT PRINCIPAL/ MAIN EXPERT | ing. Mihaela STAICU | |
| MP/PM | ing. Stelian VARĂ-OROS | |

SPECIALITATE/ SPECIALITY: LUCRĂRI CIVILE / CIVIL WORK

DENUMIRE PLAN/ PLAN TITLE: PROPUNERE - H.M. VADU CRIȘULUI
PLAN SITUAȚIE ILUMINAT EXTERIOR

DATA: 07.2021

SCARA: 1:500

EXEMPLAR NR./ COPY NO.

COD PLAN/ CODIFICATION SYSTEM:

| SFF | 36 | L0 | 29 | Ie000 | 001 | 003 |
|---|---|---|---|---|---|---|