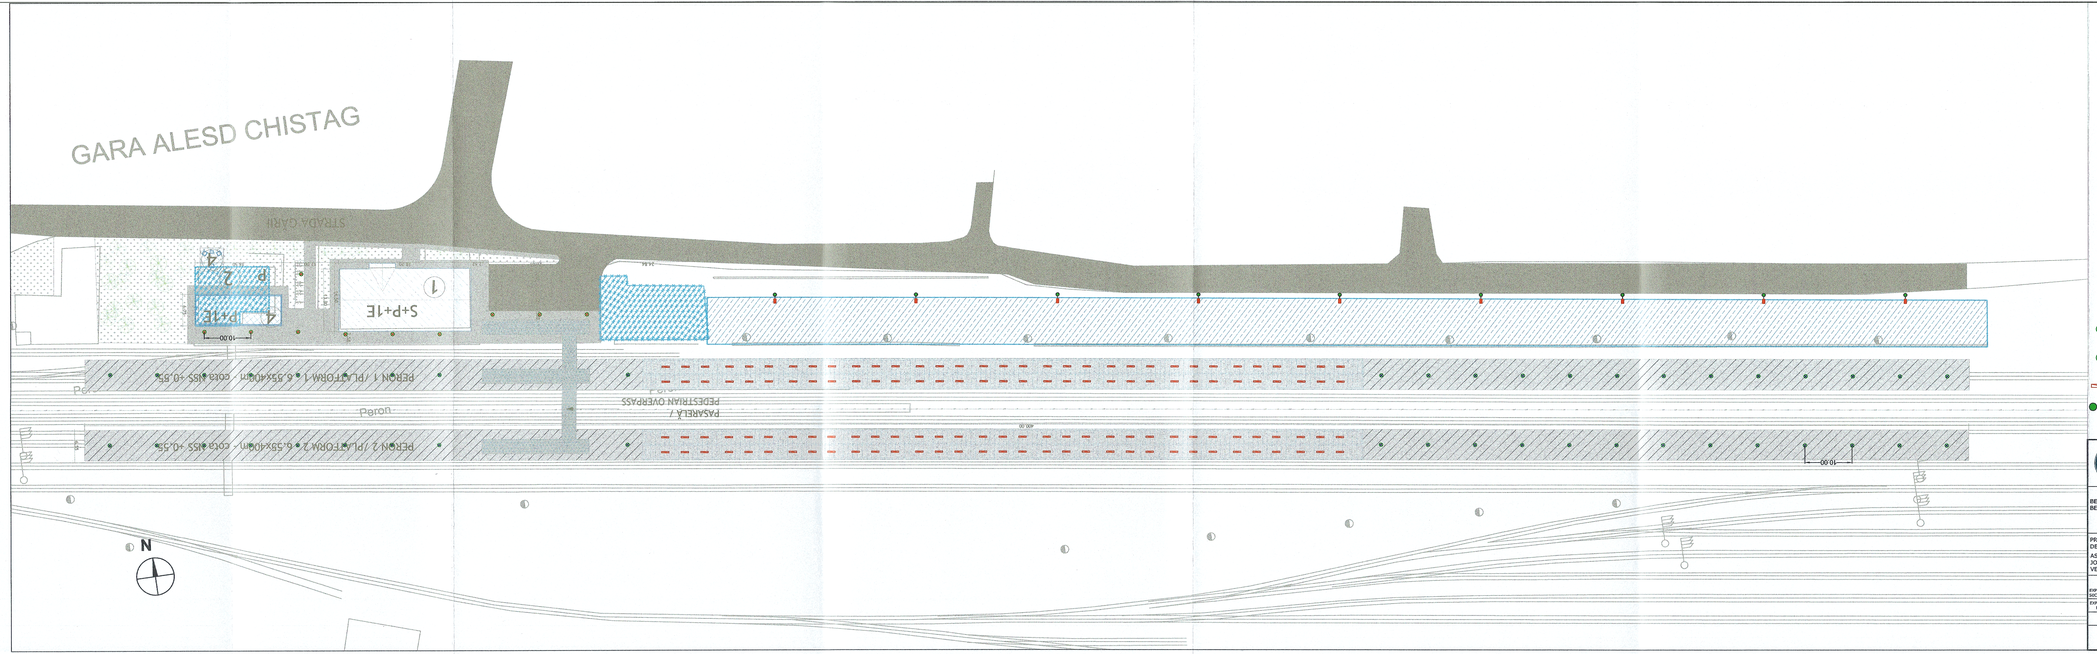

LEGENDĂ

- Stâlp de iluminat metalic, h=6m, prevăzut cu corp de iluminat tip LED, 70W
- Stâlp de iluminat metalic, h=6m, prevăzut cu corp de iluminat tip LED, 100W
- Corp de iluminat echipat cu LED, 53W, montat sub copertină
- Stâlp metalic tubular, dotat cu corp iluminat LED, 100W, panou fotovoltaic

GUVERNUL ROMÂNIEI
ROMANIAN GOVERNMENT

P.O.I.M.
O.H.I.P.

PROIECT FINANȚAT DE UNIUNEA EUROPEANĂ
EUROPEAN UNION FINANCED PROJECT

UNIUNEA EUROPEANĂ

BENEFICIAR / BENEFICIARY: CFR

COMPANIA NAȚIONALĂ DE CĂI FERATE "C.N.F.R." S.A.
ROMANIAN RAILWAY NATIONAL COMPANY

PROIECTANT/ DESIGNER: ASOCIEREA/ JOINT VENTURE: acciona Ingeniería & B

DENUMIRE PROIECT/ PROJECT TITLE:
REACTUALIZARE STUDIU DE FEZABILITATE PENTRU "ELECTRIFICAREA ȘI REABILITAREA LINIEI DE CALE FERATĂ CLUJ - ORADEA - EPISCOPIA BIHOR"
REVIEW OF "CLUJ - ORADEA - EPISCOPIA BIHOR RAILWAY LINE ELECTRIFICATION AND REHABILITATION " FEASIBILITY STUDY

	NUME	SEMNĂTURA	SPECIALITATE/ SPECIALITY	
EXPERT SECUNDAR/ SECUNDARY EXPERT	Ing. Ionel VĂLU			LUCRĂRI CIVILE / CIVIL WORK
EXPERT PRINCIPAL/ MAIN EXPERT	Ing. Mihaela STAICU		DENUMIRE PLAN/ PLAN TITLE	PROPUNERE - STAȚIA CF ALESD PLAN SITUAȚIE ILUMINAT EXTERIOR
VIZAT/ VIZA	Ing. Stelian VARĂ-OROS			

DATA: 07.2021
SCARA: 1:500
EXEMPLAR NR./ COPY NO.
COD PLAN/ CODIFICATION SYSTEM: SFF | 36 | L0 | 33 | le000 | 001 | 003