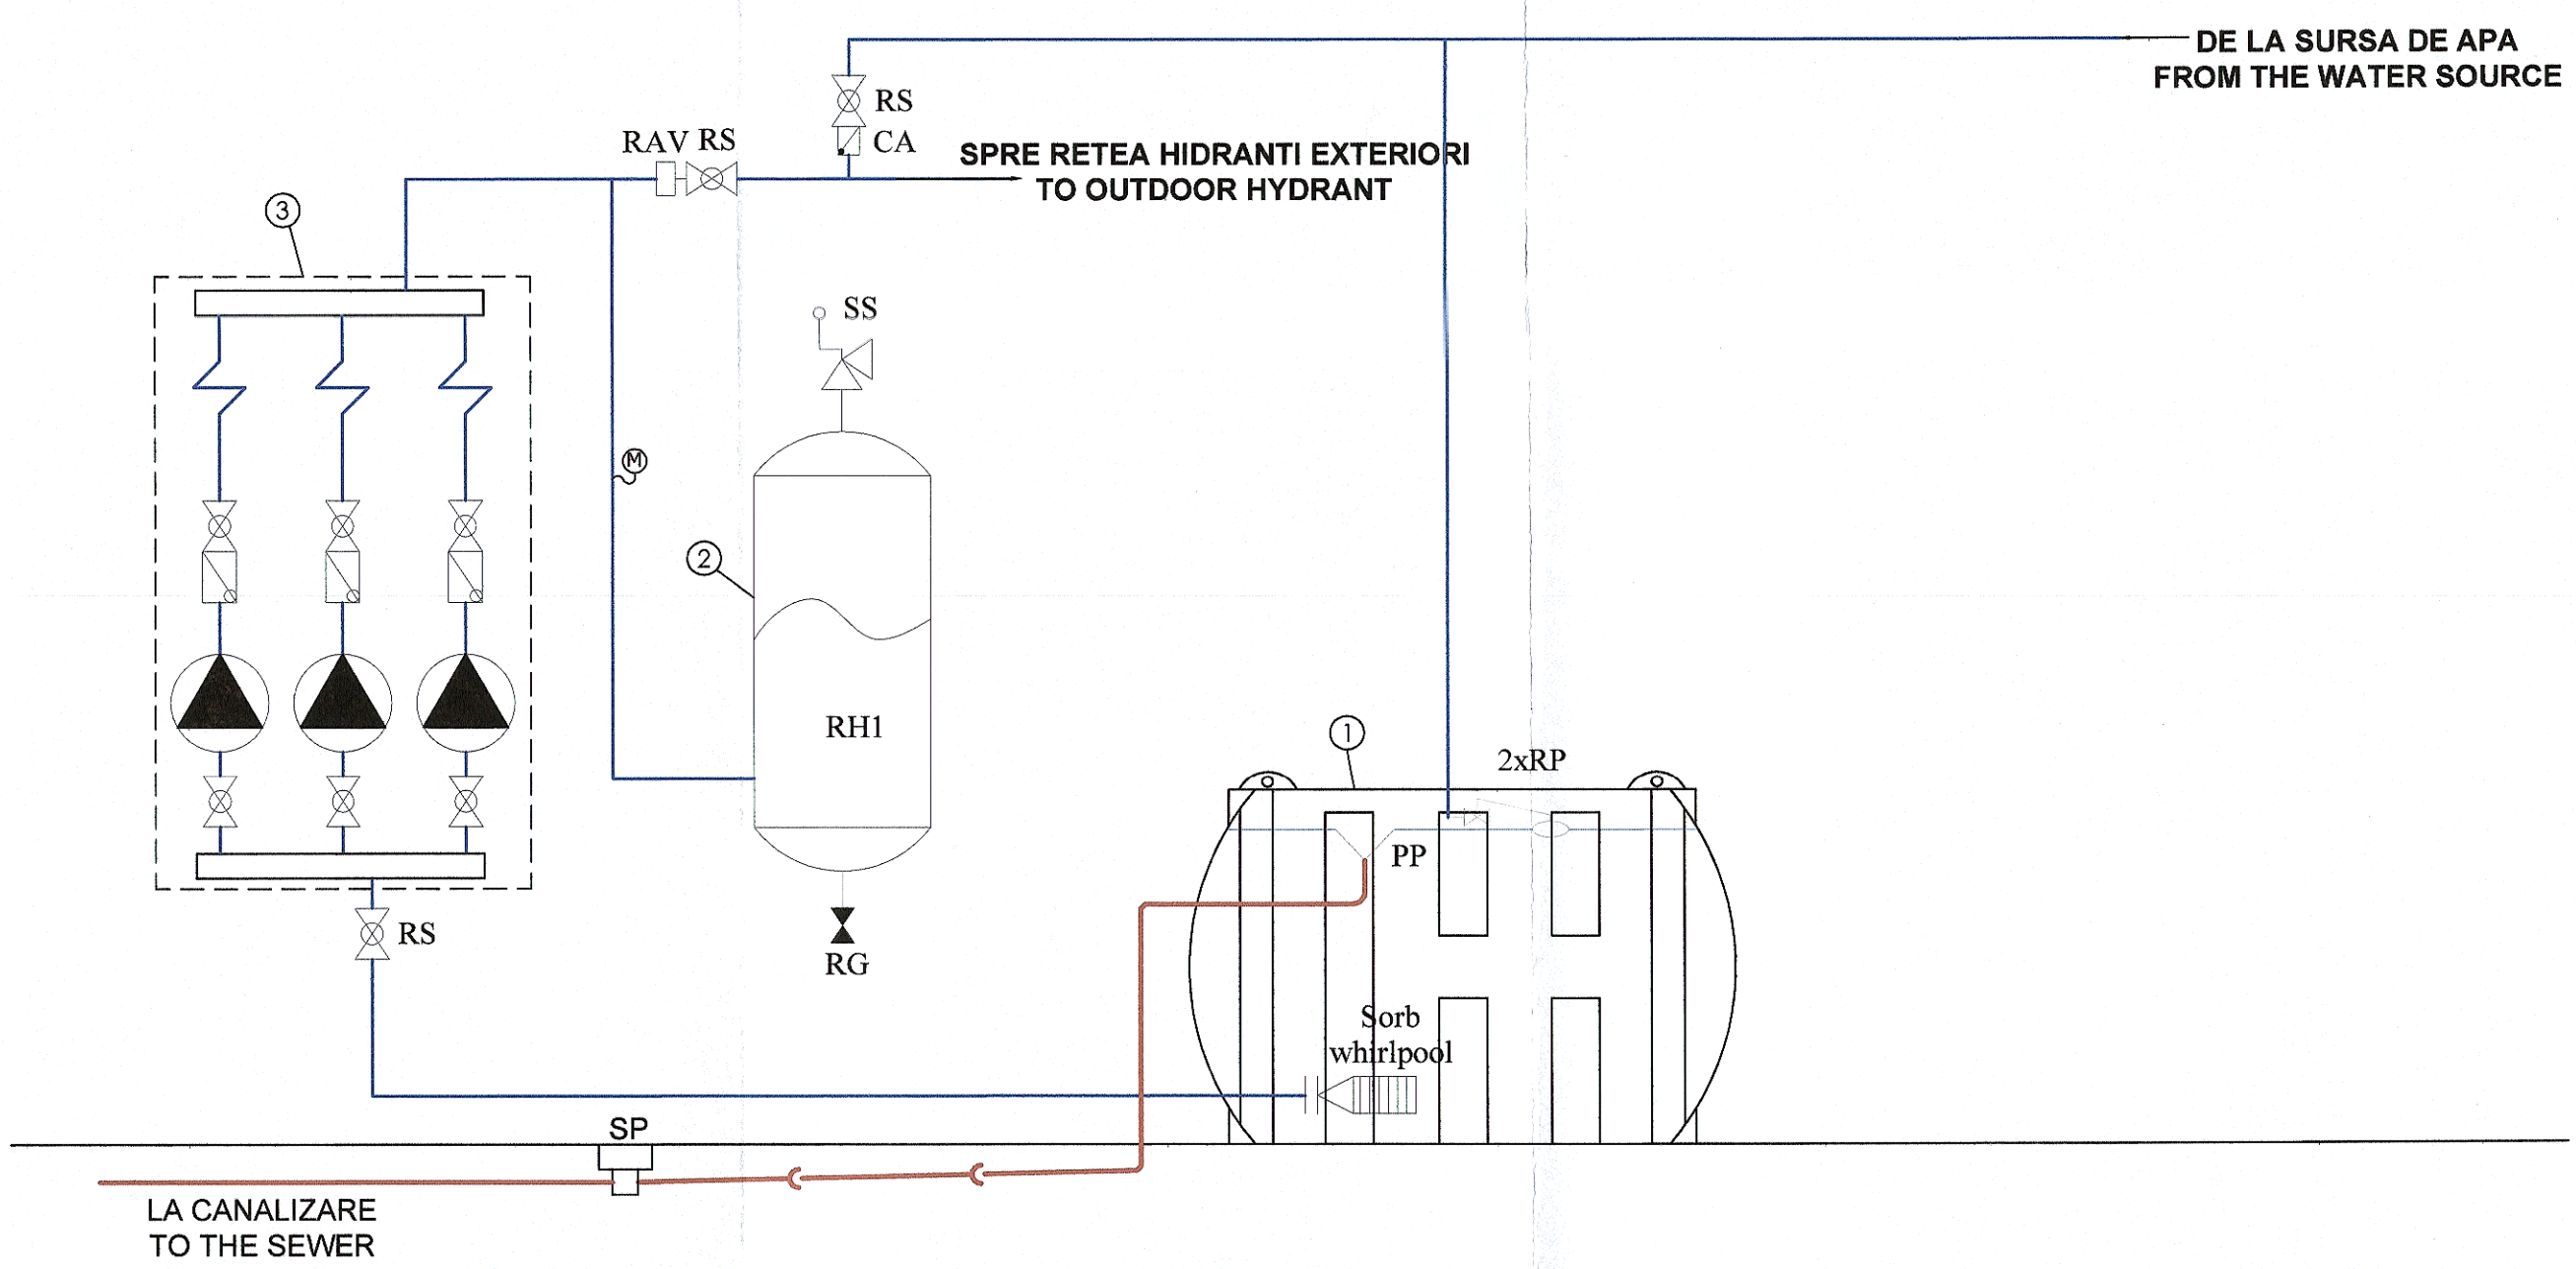

LEGENDA:

RP - Robinet cu plutitor alimentare rezervor / Float valve
PP - Palnie preaplin rezervor incendiu / funnel
CA - CS Clapeta de sens / Check valve
RG - Robinet de golire / Drain valve
RAV - Racord antivibratii / Anti-vibration connection
RS - Robinet inchidere cu sfera / Closing valve
M - Manometru / Manometer
SS - Supapa de siguranta pentru vas de hidrofor / Safety valve for hydrophore container
SP- Sifon de pardoseala / floor siphon

Conductă de apă potabilă de puț / Drinking water from the well pipe

Conductă apă rece / Cold water pipe

Conductă apă uzată menajeră / Domestic wastewater pipe

1 - Rezervor pentru hidranti exteriori 36 m³
Storage tank 36 m³, Fire water for outdoor hydrant

2 -Vas expansiune hidrofor hidrnati
Membrane hydrophore container for hydrant

3 - Grup pompare hidranti exteriori (1Activa+1Pilot+1Rezerva)
Pump group for outdoor hydrant installation, consisting of 3 pumps (1 Active + 1 Pilot +Reserve)

GUVERNUL ROMÂNIEI | P.O.I.M. Instrumente Structurale 2014-2020 | PROIECT FINANȚAT DE UNIUNEA EUROPEANĂ — UNIUNEA EUROPEANĂ

BENEFICIAR: CFR

COMPANIA NAȚIONALĂ DE CĂI FERATE
C.N.C.F. "C.F.R." S.A.

PROIECTANT:: ASOCIEREA: acciona Ingeniería & BARCONS

DENUMIRE PROIECT: REACTUALIZARE STUDIU DE FEZABILITATE PENTRU "ELECTRIFICAREA ȘI REABILITAREA LINIEI DE CALE FERATĂ CLUJ - ORADEA - EPISCOPIA BIHOR"

	NUME	SEMNĂTURA
EXPERT SECUNDAR	ing. Vlad PETEAN	
EXPERT PRINCIPAL	ing. Mihaela STAICU	
CEC/MP	ing. Stelian VARĂ-OROS	

OBIECT: LUCRĂRI CIVILE

DENUMIRE PLAN: JUDEȚUL BIHOR/ BIHOR DISTRICT
SCHEMA INSTALAȚII SANITARE - CLĂDIRE CĂLĂTORI VADU CRIȘULUI
SANITARY INSTALLATIONS LAYOUT - VADU CRIȘULUI TRAIN STATION BUILDING

DATA:	SCARA:	EXEMPLAR NR.:	COD PLAN:
07.2021	-	1	SFF 36 L0 29 IS001 002 003