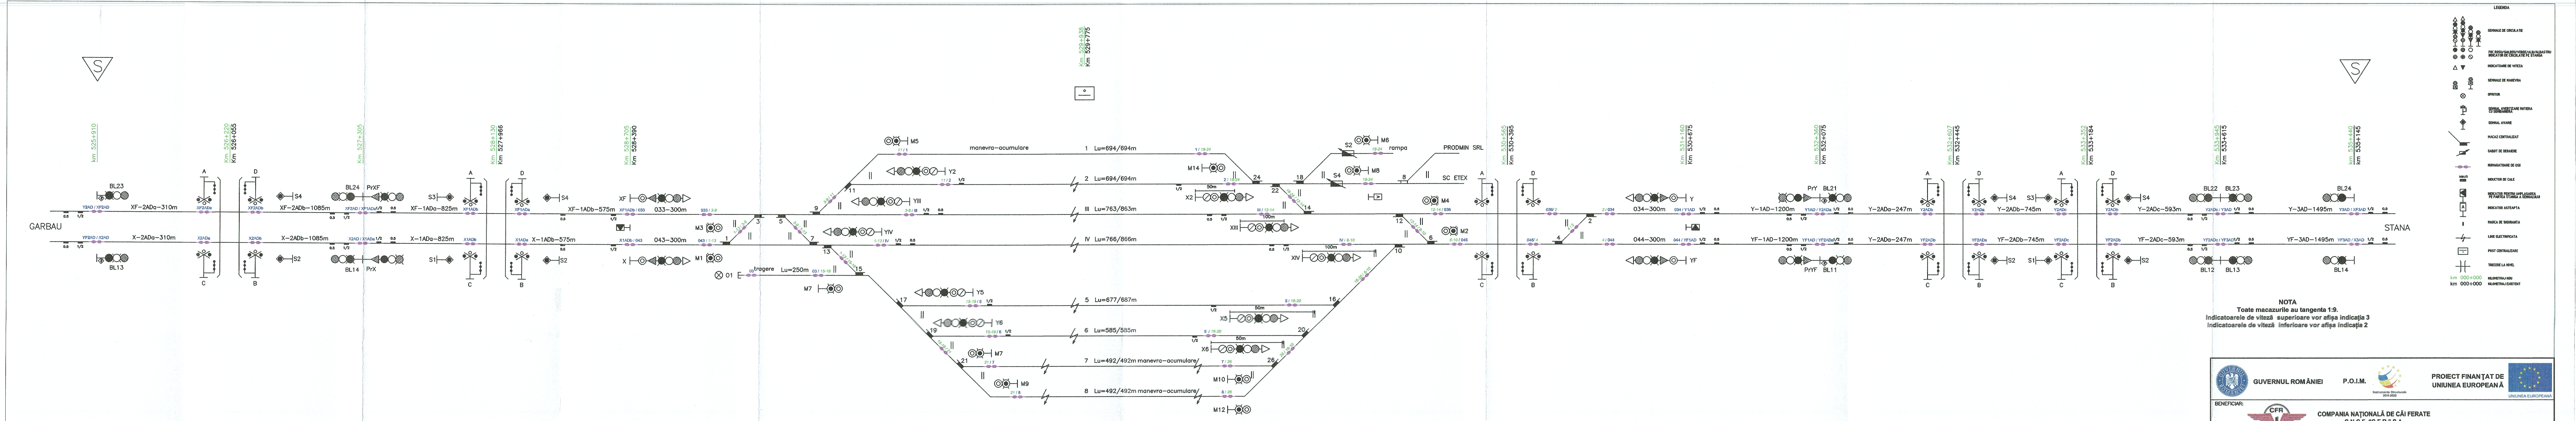
LEGENDA
SEMNALE DE CIRCULATIE
FOC ROSU/GALBEN/VERDE/ALB/ALBASTRU
INDICATOR DE CIRCULATIE PE STANGA
INDICATOARE DE VITEZA
SEMNALE DE MANEVRA
OPRITOR
SEMNAL AVERTIZARE RUTIERA CU SEMIBARIERA
SEMNAL AVARIE
MACAZ CENTRALIZAT
SABOT DE DERAIERE
NUMARATOARE DE OSII
INDUCTOR DE CALE
INDICATOR PENTRU AMPLASAREA PE PARTEA STANGA A SEMNALULUI
INDICATOR ASTEAPTA
MARCA DE SIGURANTA
LINIE ELECTRIFICATA
POST CENTRALIZARE
TRECERE LA NIVEL
km 000+000 KILOMETRAJ NOU
km 000+000 KILOMETRAJ EXISTENT
GARBAU
STANA
km 525+910
Km 526+220
Km 526+055
Km 527+305
Km 528+130
Km 527+966
Km 528+705
Km 528+390
Km 529+938
Km 529+775
Km 530+565
Km 530+395
Km 531+160
Km 530+675
Km 532+360
Km 532+075
Km 532+607
Km 532+445
Km 533+352
Km 533+184
Km 533+945
Km 533+615
km 535+440
km 535+145
XF-2ADa-310m
X-2ADa-310m
XF-2ADb-1085m
X-2ADb-1085m
XF-1ADa-825m
X-1ADa-825m
XF-1ADb-575m
X-1ADb-575m
033-300m
043-300m
BL23
BL13
BL24
PrXF
BL14
PrX
XF
X
M1
M3
M5
M7
M9
M10
M12
M14
M6
M8
M4
M2
01
tragere Lu=250m
manevra-acumulare
1 Lu=694/694m
2 Lu=694/694m
III Lu=763/863m
IV Lu=766/866m
5 Lu=677/687m
6 Lu=585/585m
7 Lu=492/492m manevra-acumulare
8 Lu=492/492m manevra-acumulare
Y2
YIII
YIV
Y5
Y6
X2
XIII
XIV
X5
X6
S2
S4
rampa
PRODMIN SRL
SC ETEX
50m
100m
034-300m
044-300m
Y
YF
Y-1AD-1200m
YF-1AD-1200m
PrY
BL21
PrYF
BL11
Y-2ADa-247m
YF-2ADa-247m
Y-2ADb-745m
YF-2ADb-745m
Y-2ADc-593m
YF-2ADc-593m
BL22
BL23
BL12
BL13
Y-3AD-1495m
YF-3AD-1495m
BL24
BL14
A
B
C
D
S1
S3

NOTA

Toate macazurile au tangenta 1:9.

Indicatoarele de viteză superioare vor afișa indicația 3

Indicatoarele de viteză inferioare vor afișa indicația 2

GUVERNUL ROMÂNIEI

P.O.I.M.

Instrumente Structurale 2014-2020

PROIECT FINANȚAT DE UNIUNEA EUROPEANĂ

UNIUNEA EUROPEANĂ

BENEFICIAR:

COMPANIA NAȚIONALĂ DE CĂI FERATE
C.N.C.F. "C.F.R." S.A.

PROIECTANT:
ASOCIEREA: acciona Ingeniería & B

	NUME	SEMNATURA		
			DENUMIRE PROIECT:	REACTUALIZARE STUDIU DE FEZABILITATE PENTRU "ELECTRIFICAREA ȘI REABILITAREA LINIEI DE CALE FERATĂ CLUJ - ORADEA - EPISCOPIA BIHOR"
EXPERT SECUNDAR	Ing. Eugen DIACONU		OBIECT:	SEMNALIZARI STAȚIA AGHIREȘ
EXPERT PRINCIPAL	Ing. Aurel SOPOV		DENUMIRE PLAN:	SCHIȚA CU SEMNALIZAREA CE+BLAI
CEC/MP	Ing. Stellan VARĂ-OROS			
DATA: 07.2021	SCARA: -		EXEMPLAR NR.:	COD PLAN: SFF 36 L1 07 CSCE 304 083