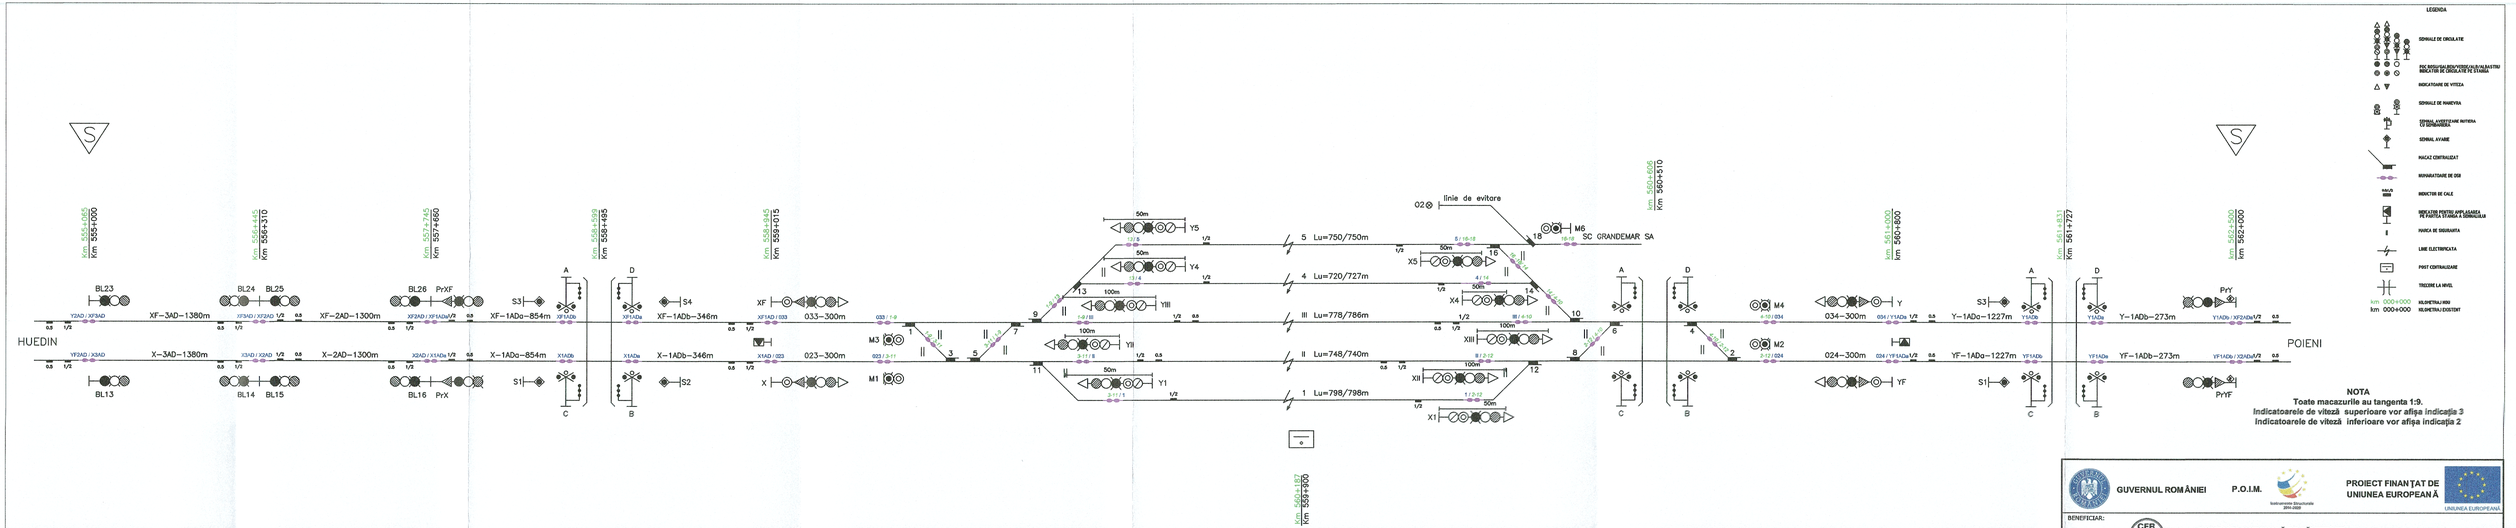

NOTA
Toate macazurile au tangenta 1:9.
Indicatoarele de viteză superioare vor afișa indicația 3
Indicatoarele de viteză inferioare vor afișa indicația 2

GUVERNUL ROMÂNIEI | P.O.I.M. | PROIECT FINANȚAT DE UNIUNEA EUROPEANĂ

BENEFICIAR: COMPANIA NAȚIONALĂ DE CĂI FERATE C.N.C.F. "C.F.R." S.A.

PROIECTANT: ASOCIEREA: acciona Ingeniería & B

	NUME	SEMNĂTURA
EXPERT SECUNDAR	Ing. Eugen DIACONU	
EXPERT PRINCIPAL	Ing. Aurel BOPOV	
CEC/PP	Ing. Steilan VARĂ-CROIS	

DENUMIRE PROIECT: REACTUALIZARE STUDIU DE FEZABILITATE PENTRU "ELECTRIFICAREA ȘI REABILITAREA LINIEI DE CALE FERATĂ CLUJ - ORADEA - EPISCOPIA BIHOR"

OBIECT: SEMNALIZARI STAȚIA BRĂIȘORU

DENUMIRE PLAN: SCHIȚA CU SEMNALIZAREA CE+BLAI

DATA: 07.2021 | SCARA: - | EXEMPLAR NR.: | COD PLAN: SFF 36 L2 13 CSCE 307 113