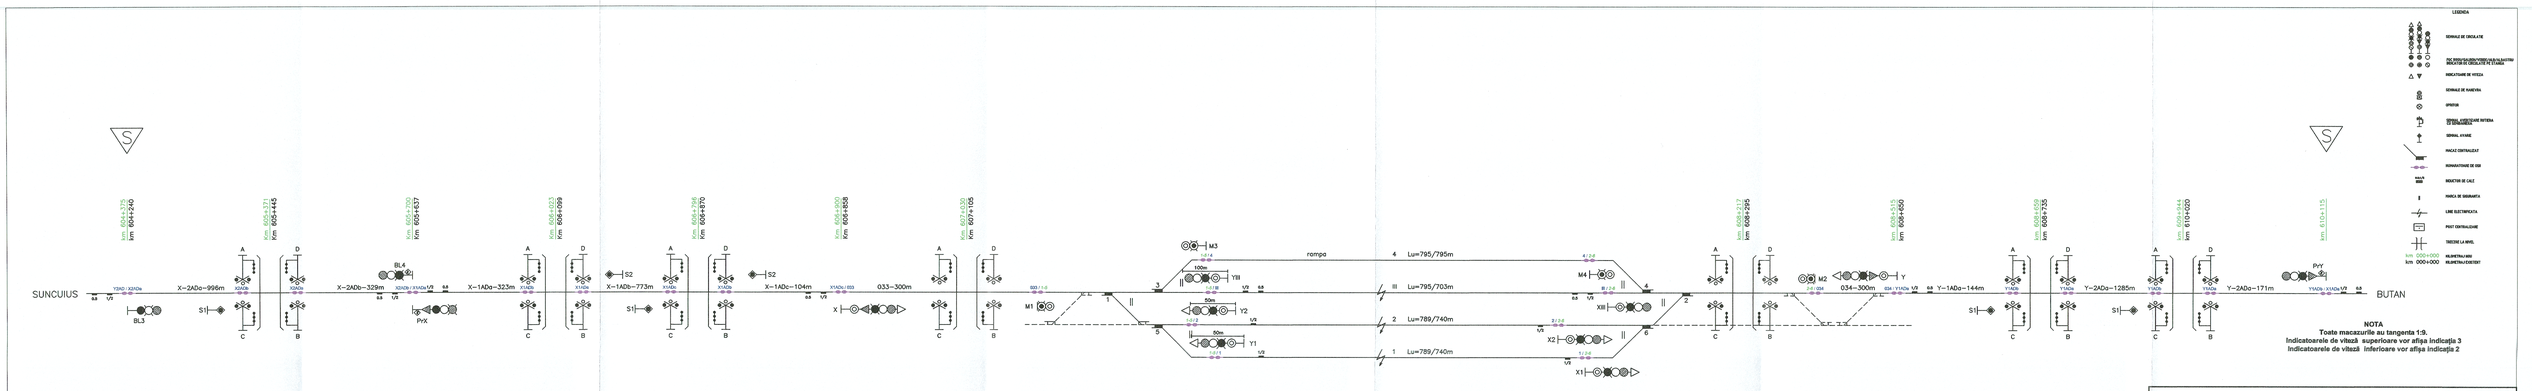
LEGENDA
SEMNALE DE CIRCULAȚIE
INDICATOARE DE VITEZĂ
SEMNALE DE MANEVRĂ
SPROTURI
SEMNAL ACUSTIC/LUMINOS DE AVERTIZARE
SEMNAL AVARIE
PASAJ CONTRALEAT
MANIPULATOARE DE OSII
MANIPULATOR DE CALE
MARCA DE SIGURANȚĂ
LINIE ELECTRIFICATĂ
PUNCT CENTRALIZARE
TRECERE LA NIVEL
km 000+000 KILOMETRAJ REȚEA
km 000+000 KILOMETRAJ EXISTENT
SUNCUIUS
BUTAN
BL3
BL4
PYX
PYY
S1
S2
M1
M2
M3
M4
X1
X2
X
Y
Y1
Y2
rampa
4 Lu=795/795m
III Lu=795/703m
2 Lu=789/740m
1 Lu=789/740m
100m
50m
X–2ADa–996m
X–2ADb–329m
X–1ADa–323m
X–1ADb–773m
X–1ADc–104m
033–300m
Y–1ADa–144m
Y–2ADa–1285m
Y–2ADa–171m
034–300m
NOTA
Toate macazurile au tangenta 1:9.
Indicatoarele de viteză superioare vor afișa indicația 3
Indicatoarele de viteză inferioare vor afișa indicația 2
GUVERNUL ROMÂNIEI
P.O.I.M.
PROIECT FINANȚAT DE UNIUNEA EUROPEANĂ
BENEFICIAR:
COMPANIA NAȚIONALĂ DE CĂI FERATE C.N.C.F. "C.F.R." S.A.
PROIECTANT:
ASOCIEREA:
DENUMIRE PROIECT:
REACTUALIZARE STUDIU DE FEZABILITATE PENTRU "ELECTRIFICAREA ȘI REABILITAREA LINIEI DE CALE FERATĂ CLUJ - ORADEA - EPISCOPIA BIHOR"
EXPERT DESEMNAT:
NUME
SEMNĂTURA
Ing. Eugen DIACONU
DIRECTOR PROIECT:
Ing. Aurel BOPOV
OBIECT:
SEMNALIZĂRI HALTA MIȘCARE VADU CRIȘULUI
CJC/MF
Ing. Ștefan VAIĂ-OROS
DENUMIRE PLAN:
SCHIȚA CU SEMNALIZAREA CE+BLAI
DATA:
07.2021
SCARA:
-
EXEMPLAR NR.:
COD PLAN:
SFP 36 L2 29 CSCE 315 193