


**LEGENDA.**

- Grup de balize pentru Recalibrare.
- Grup de balize în Modul "Staff Responsible".
- EoA cu Release Speed.
- Sârșitul Autorității (EoA).
- Semnale de circulație.
- Foc Roșu/Galben/Verde/Alb/Albastru.
- Indicație de viteză.
- Semnale de manevră.
- Semnal avertizare rulare cu semnalizarea.
- Semnal avans.
- Macaz centralizat.
- Linie electrificată.
- Post centralizare.
- Trecere la nivel.
- Marcă de siguranță.



Km 612+423  
Km 612+500

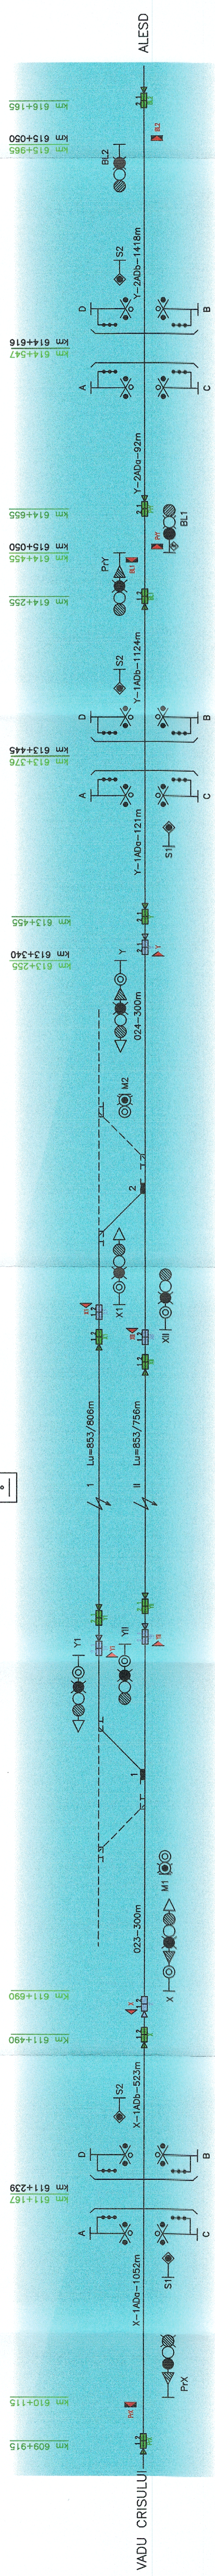

 <b>GUVERNUL ROMÂNIEI</b>	 <b>P.O.I.M.</b>	 <b>PROIECT FINANȚAT DE UNIUNEA EUROPEANĂ</b>
<b>BENEFICIAR:</b>  <b>COMPANIA NAȚIONALĂ DE CĂI FERATE</b> <b>C.N.C.F. "C.F.R." S.A.</b>		
<b>PROIECTANT:</b> <b>ASOCIEREA:</b>	 <b>acciona</b> Ingenieria	<b>DENUMIRE PROIECT:</b> REACTUALIZARE STUDIU DE FEZABILITATE PENTRU "ELECTRIFICAREA ȘI REABILITAREA LINIEI DE CALE FERATĂ CLUJ - ORADEA - EPISCOPIA BIHOR"
<b>EXPERT SECUNDAR PRINCIPAL:</b> Ing. Eugen DIACONU	<b>NUME SEMNATURA:</b> 	<b>OBIECT:</b> SEMNALIZARI STATION BUTAN
<b>CE/CP:</b> Ing. Stelian VARĂ-GR08	<b>DENUMIRE PLAN:</b> SCHITA CU SEMNALIZAREA ERTMS	<b>EXEMPLAR NR.:</b> COD PLAN:
<b>DATA:</b> 07.2021	<b>SCARA:</b> -	<b>CSER:</b> 416 423