


Sala TTR



Sala IDM


Echipamente sonorizare instalate in exterior
si in interiorul Cladirii Calatori

Difuzoare 10W (de exterior) – peron 1
Difuzoare 10W (de exterior) – peron 2

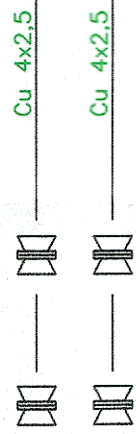


Difuzoare 6W (de interior)

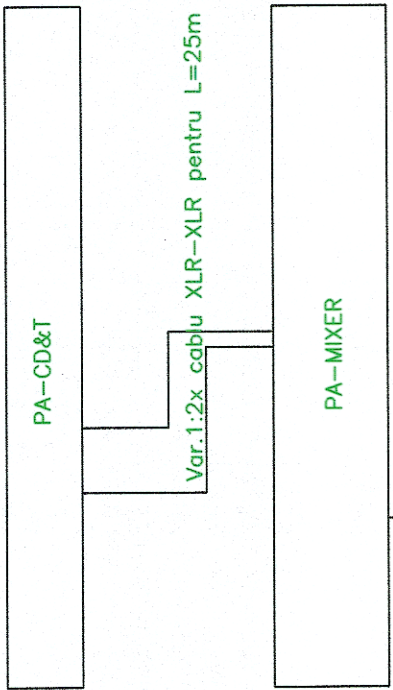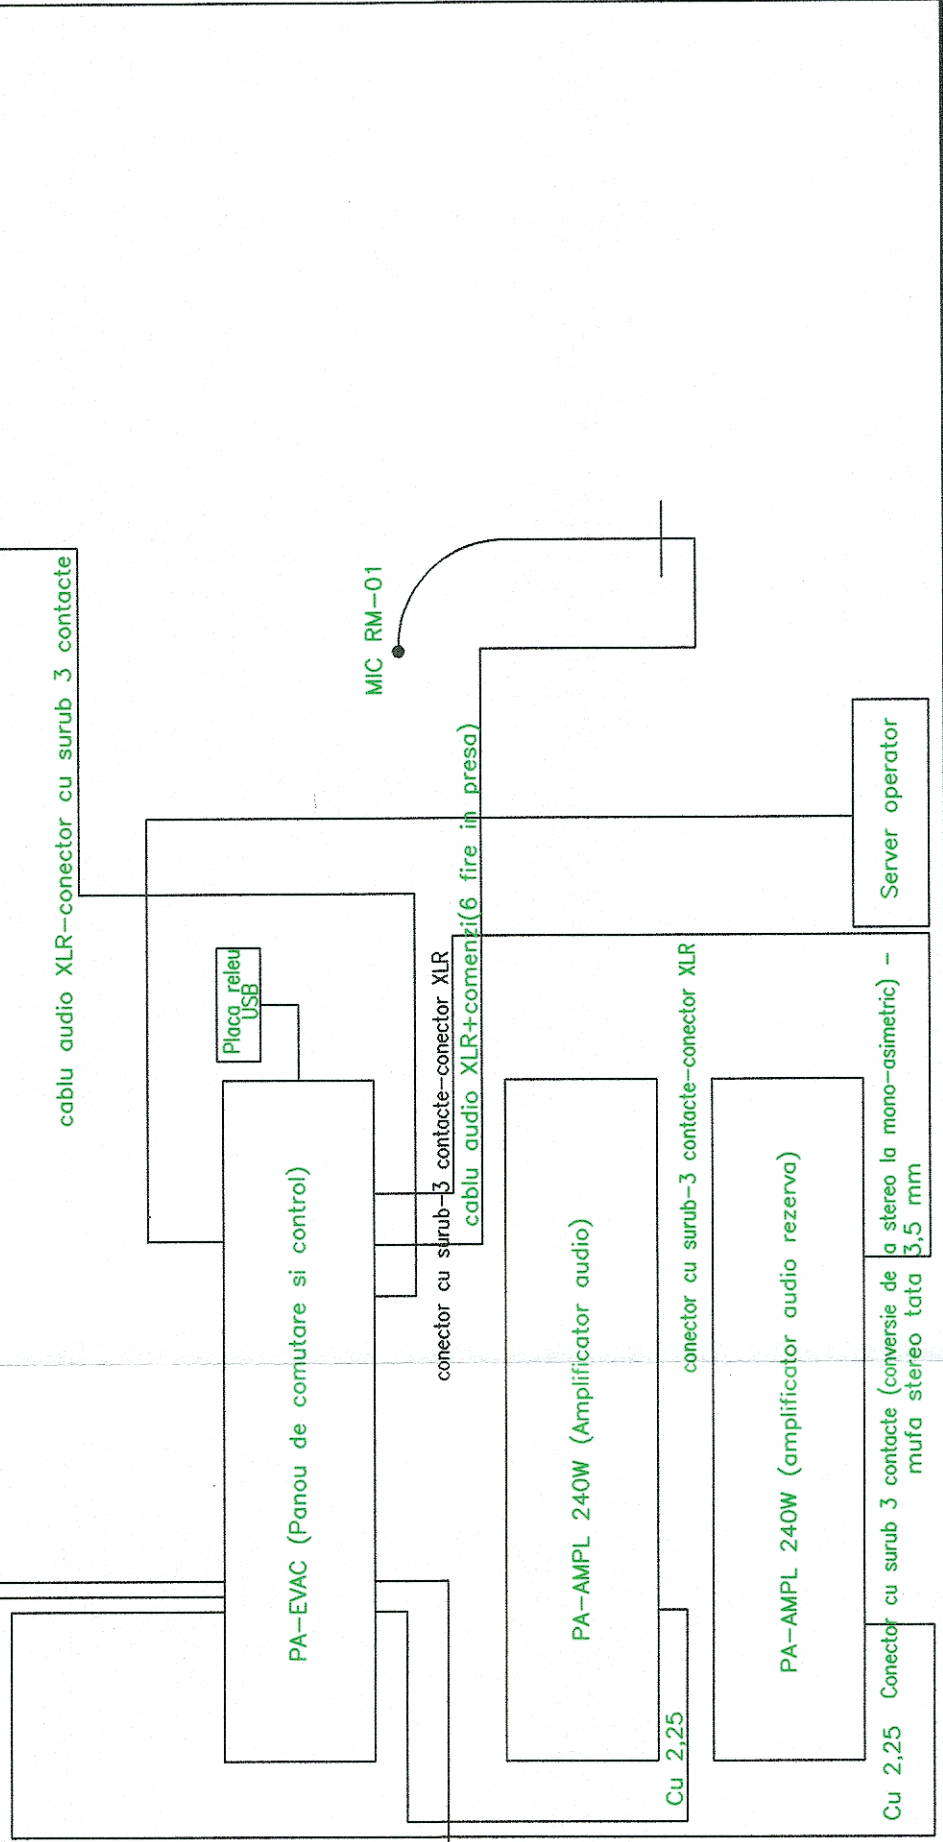




GUVERNUL ROMÂNIEI


P.O.I.M.



**PROIECT FINANȚAT DE
UNIUNEA EUROPEANĂ**


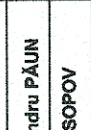


**COMPANIA NAȚIONALĂ DE CĂI FERATE
C.N.C.F. "C.F.R." S.A.**

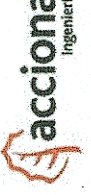

Acciona
Ingenieria

PROIECTANT:
ASOCIEREA:

EXPERT SECUNDAR	NUME	SEMNATURA
EXPERT PRINCIPAL	Ing. Alexandru PĂUN	
CECIMP	Ing. Aurel SOPOV	
	Ing. Stelian VARĂ-OROS	

DENUMIRE PROIECT:

OBIECT:

DENUMIRE PLAN:

EXEMPLAR NR.:

DENUMIRE PROIECT:

OBIECT:

DENUMIRE PLAN:

EXEMPLAR NR.:

DATA: 07.2021

SCARA: -

**REACTUALIZARE STUDIU DE FEZABILITATE PENTRU
"ELECTRIFICAREA ȘI REABILITAREA LINIEI DE CALE
FERATĂ CLUJ - ORADEA - EPISCOPIA BIHOR"**

INSTALATII DE TELECOMUNICATII

**SCHITA GENERALA
SISTEM DE INFORMARE A PUBLICULUI
CALATOR-SONORIZARE DIN STATIILE DE CALE FERATA**

COD PLAN:

SFF	36	L0	00	Tcf	003	003
-----	----	----	----	-----	-----	-----



GUVERNUL ROMÂNIEI

P.O.I.M.



**PROIECT FINANȚAT DE
UNIUNEA EUROPEANĂ**



**COMPANIA NAȚIONALĂ DE CĂI FERATE
C.N.C.F. "C.F.R." S.A.**



Acciona
Ingenieria

PROIECTANT:
ASOCIEREA:

EXPERT SECUNDAR	NUME	SEMNATURA
EXPERT PRINCIPAL	Ing. Alexandru PĂUN	
CECIMP	Ing. Aurel SOPOV	
	Ing. Stelian VARĂ-OROS	

DENUMIRE PROIECT:

OBIECT:

DENUMIRE PLAN:

EXEMPLAR NR.:

DENUMIRE PROIECT:

OBIECT:

DENUMIRE PLAN:

EXEMPLAR NR.:

DATA: 07.2021

SCARA: -

**REACTUALIZARE STUDIU DE FEZABILITATE PENTRU
"ELECTRIFICAREA ȘI REABILITAREA LINIEI DE CALE
FERATĂ CLUJ - ORADEA - EPISCOPIA BIHOR"**

INSTALATII DE TELECOMUNICATII

**SCHITA GENERALA
SISTEM DE INFORMARE A PUBLICULUI
CALATOR-SONORIZARE DIN STATIILE DE CALE FERATA**

COD PLAN:

SFF	36	L0	00	Tcf	003	003
-----	----	----	----	-----	-----	-----