


Schema Dispunere Plase

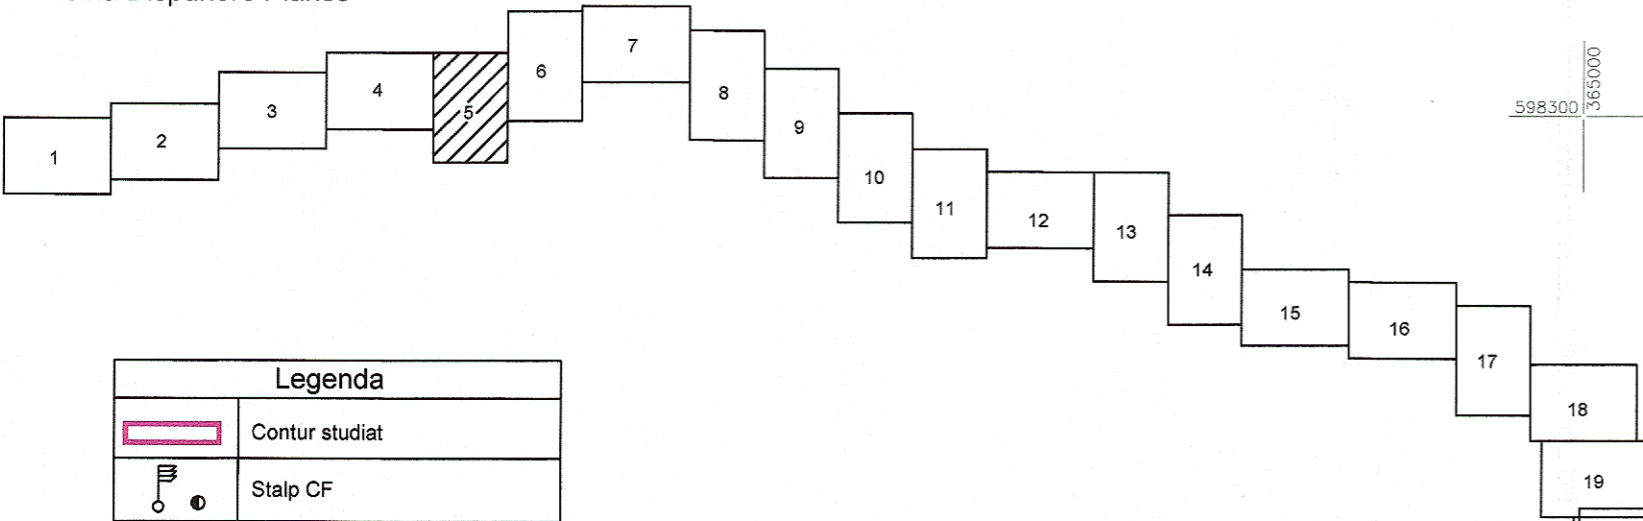

Legenda	
	Contur studiat
	Stalp CF
	Borna Kilometrica
	Cale ferata
	Imobile intabulate
	Drumuri
	Semafon CF
	Limita UAT
	Limita intravilan/extravilan
	Canalizare
	Rețele energie electrica
	Macaz
	Consola Cabluri
	Limita Proprietate
	Constructii
	Podet


CERTIFIC AMPLASAMENT



Ag. Națională de Cadastru și Publicitate Imobiliară
 Direcția de Cadastru și Publicitate Imobiliară CLUJ
 Înregistrare: 9919 data: 28.08.17
 Recepționat
 Dan Alexandru BRINDUȘE
 Consilier Cadastru (actorului)

Prezentul document recepționat este
 valabil însoțit de procesul verbal de
 recepție nr. 8115 / data 08.08.17

CERTIFICAT DE AUTORIZARE
 Autorizare nr. 0684
 S.C. PROTOLCO S.A.
 S.C. VIVITOP S.R.L.

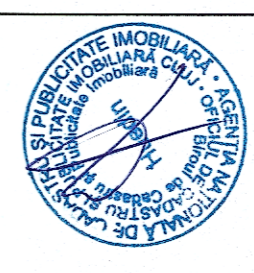

 PROTELCO S.A. Autorizare seria Ro-B-J, Nr. 0426/14.04.2014, Campina, Str. Ecaterina Teodoroiu nr. 43D CUI: 0244-375689/0244-388100 S.C. PROTOLCO S.A. Cluj Napoca S.C. VIVITOP S.R.L. Cluj Napoca Semnatura: Laurenția Elena S.C. PROTOLCO S.A. Cluj Napoca S.C. VIVITOP S.R.L. Cluj Napoca	BENEFICIAR COMPANIA NAȚIONALĂ DE CĂI FERATE „C.F.R.” S.A. B-dul Dinicu Golescu, nr. 38, sector 1,	PLANSA 5/25
	SCARA 1:1000 DATA 07.2017	SUPORT TOPOGRAFIC Reactualizare Studiu de Fezabilitate pentru „Electrificarea și reabilitarea liniei de cale ferată Cluj Napoca – Oradea - Episcopia Bihor” Localitatea Aghiresu, jud. Cluj