


Schema Dispunere Planse

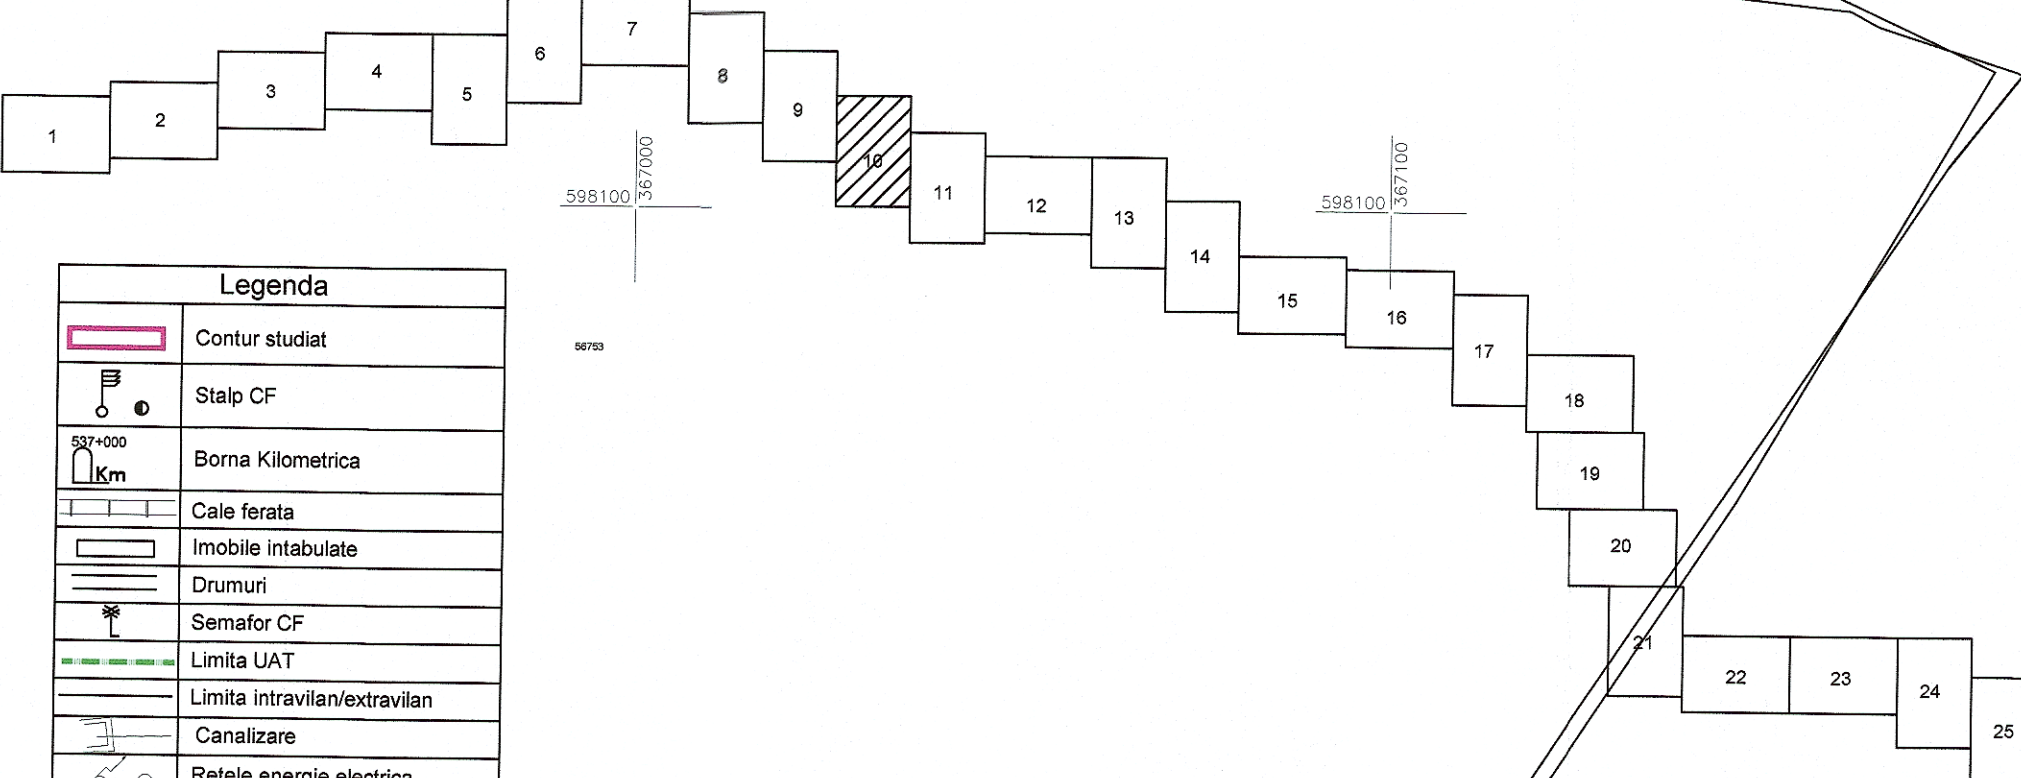

Legenda	
	Contur studiat
	Stalp CF
	Borna Kilometrica
	Cale ferata
	Imobile intabulate
	Drumuri
	Semafor CF
	Limita UAT
	Limita intravilan/extravilan
	Canalizare
	Rețele energie electrica
	Macz
	Consola Cabluri
	Limita Proprietate
	Constructii
	Podet

CERTIFIC AMPLASAMENT



Agencia Națională de Cadastru și Publicitate Imobiliară  
 Oficiul de Cadastru și Publicitate Imobiliară CLUJ  
 Nr. de înregistrare: 9919, data: 28.07.14  
 Receptionat  
 Dan Alexandru BRÎNDUȘE  
 Consilier Cadastru

Prezentul document receptionat este  
 valabil însoțit de procesul verbal de  
 recepție nr. 3115, data 08.08.17

 <b>PROTELCO S.A.</b> Autorizație seria RO-B-J, Nr. 0426/14.04.2014 Campina, Str. Ecaterina Teodorescu, Nr. 43D Tel/Fax: 0244-375689/0244-306100 SISTEM DE PROIECTIE STEREOGRAFIC 1970/IZARE SISTEM DE ALTIUDINI, MAREA SCARA 1:975, Nr. 16/16 Semnatu: <i>Epure Laurentia - Elena</i> ANCPA	<b>BENEFICIAR</b> COMPANIA NAȚIONALĂ DE CĂI FERATE „C.F.R.” S.A. B-dul Dinicu Golescu, nr. 38, sector 1,	<b>PLANSĂ</b> 10/25
	SCARA 1:1000 DATA 07.2017	<b>SUPPORT TOPOGRAFIC</b> Reactualizare Studiu de Fezabilitate pentru „Electrificarea și reabilitarea liniei de cale ferată Cluj Napoca – Oradea - Episcopia Bihor” Localitatea Aghiresu, jud. Cluj