


Schema Dispunere Plante

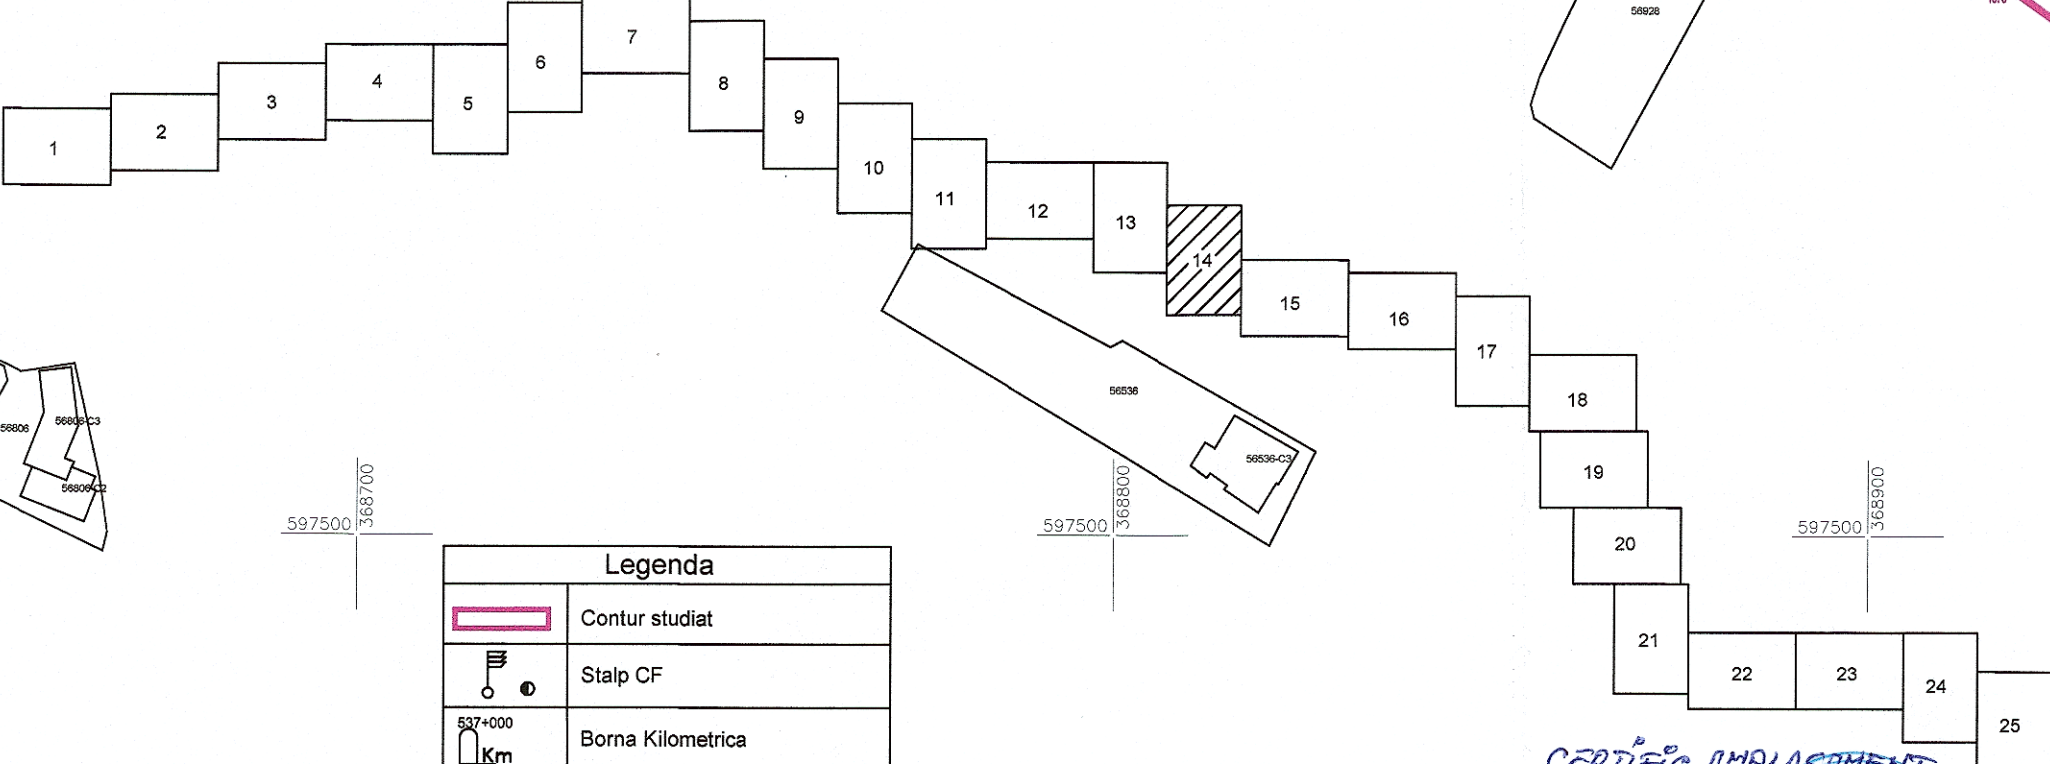

Legenda	
	Contur studiat
	Stalp CF
	Borna Kilometrica
	Cale ferata
	Imobile intabulate
	Drumuri
	Semafor CF
	Limita UAT
	Limita intravilan/extravilan
	Canalizare
	Rețele energie electrica
	Macaz
	Consola Cabluri
	Limita Proprietate
	Constructii
	Podet

Agentia Nationala de Cadastru si Publicitate Imobiliară  
 Oficiul de Cadastru si Publicitate Imobiliară CLUJ  
 Nr. de inregistrare 8919 data 28.07.17  
 Receptionat  
 Dan Alexandru BRINDUȘE  
 Consilier. Cadastru  
 (semnatura / inspectorului)

Prezentul document receptionat este  
 valabil însoțit de procesul verbal de  
 recepție nr. 315 / data 08.08.17

CERTIFICAT AMPLASAMENT

<b>PROTELCO S.A.</b> Autorizatie seria Ro-B-J, Nr. 0426/14.04.2014 Compina, Str. Ecaterina Teodorescu, Nr. 43D Tel./Fax: 0244-375689/0244-308190 SISTEM DE PROIECTIE STEREOGRAFIC 1970 1646 SISTEM DE ALTIMODINIMARE NEAGRA 1975 Semnatura  Laurenția Elena	<b>BENEFICIAR</b> COMPANIA NAȚIONALĂ DE CĂI FERATE „C.F.R.” S.A. B-dul Dinicu Golescu, nr. 38, sector 1,	<b>PLANSĂ</b> 14/25
	SCARA 1:1000 DATA 07.2017	<b>SUPORT TOPOGRAFIC</b> Reactualizare Studiu de Fezabilitate pentru „Electrificarea și reabilitarea liniei de cale ferată Cluj Napoca – Oradea - Episcopia Bihor” Localitatea Agiresu, jud. Cluj