


CUZAPLAC
JUD. SALAJ



Schema Dispunere Plase

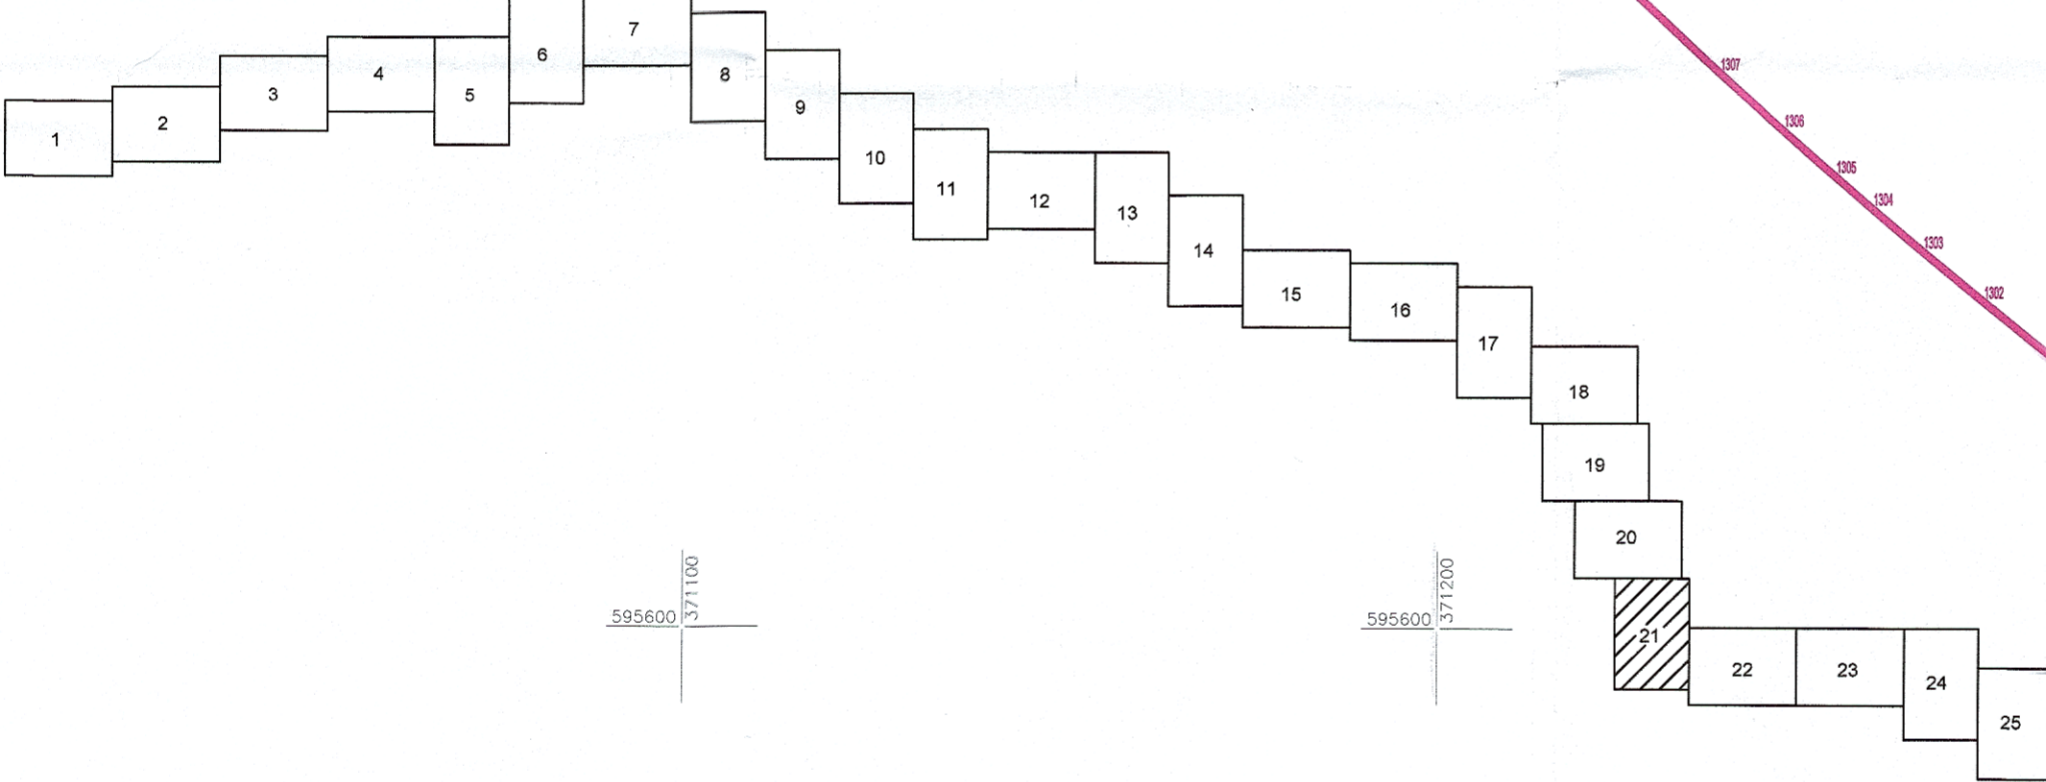

Legenda	
	Contur studiat
	Stalp CF
	Borma Kilometrica
	Cale ferata
	Imobile intabulate
	Drumuri
	Semafor CF
	Limita UAT
	Limita intravilan/extravilan
	Canalizare
	Rețele energie electrica
	Macaz
	Consola Cabluri
	Limita Proprietate
	Constructii
	Podet

CERTIFIC AMPLASAMENT



Agentie Nationala de Cadastru si Publicitate Imobiliară
Oficiul de Cadastru și Publicitate Imobiliară CLUJ
Nr. de înregistrare ... 9919 ... data 28.07.17
Receptionat
Dan Alexandru BRÎNDUȘE
Consilier Cadastru
(pentru Consilierul / Inspectorul)

Prezentul document receptionat este
valabil însoțit de procesul verbal de
recepție nr. 3115 / data 08.08.17

 Autorizație seria Ro-B-J, Nr. 0426/14.04.2014, Campina, Str. Ecaterina Teodorescu nr. 43D Tel/Fax: 0244-375689/0244-306100 SISTEM DE PROIECTIE STEREOGRAFIC 1970 SISTEM DE ALTITUDINI MAREA NEAGRA 1975 Semnatura PROTELCO S.A. CÂMPINA ANCP	BENEFICIAR COMPANIA NAȚIONALĂ DE CĂI FERATE „C.F.R.” S.A. B-dul Dinicu Golescu, nr. 38, sector 1,	PLANSA 21/25
	SCARA 1:1000 DATA 07.2017	SUPORT TOPOGRAFIC Reactualizare Studiu de Fezabilitate pentru „Electrificarea și reabilitarea liniei de cale ferată Cluj Napoca – Oradea - Episcopia Bihor” Localitatea Aghiresu, jud. Cluj