


BACIU

GARA CLUJ

Peron

Peron

Schema Dispunere Plase

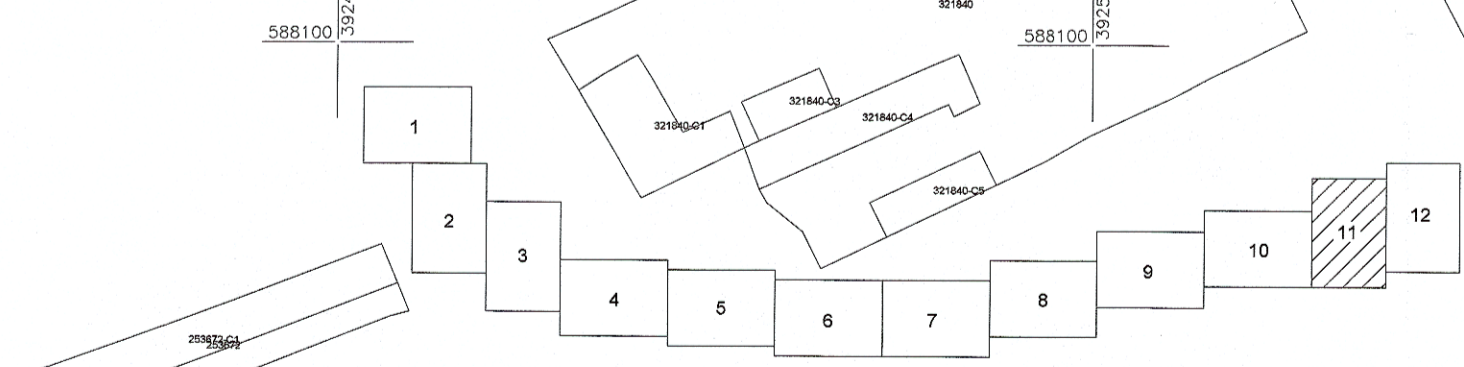

AGENZIA NAȚIONALĂ DE CADASTRU ȘI PUBLICITATE IMOBILIARĂ
 Serviciul de Cadastru și Publicitate Imobiliară CLUJ
 Registrare 131288 data 26.07.2017
 Bogdan Aurel MACICĂȘAN
 Consilier Cadastru

Prezentul document recepționat este
 valabil însoțit de procesul verbal de
 recepție nr. 317 data 08.08.2017

Certific Amplasamentul

Legenda	
	Contur studiat
	Stalp CF
	Borna Kilometrica
	Cale ferata
	Imobile intabulate
	Drumuri
	Semafor CF
	Limita UAT
	Limita intravilan/extravilan
	Canalizare
	Rețele energie electrica
	Macaz
	Consola Cabluri
	Limita Proprietate
	Construcții
	Podet

PROTELCO S.A.
 PROTELCO S.A. este executant
 Autorizație seria Ro-B-J, Nr. 0426/14.04.2014
 Serviciu de Proiectare
 Campina, Str. Ecaterina Teodoroiu, Nr. 43B
 Tel: 0244-375689/0244-3061000
 Sistem de Proiecție Stereografică 1:970
 Sistem de Alitudine Mareacneagra 1:970
 Semnatura
 - Elena -
 CATEGORIA C

AGENZIA NAȚIONALĂ DE CADASTRU ȘI PUBLICITATE IMOBILIARĂ
 CERTIFICAT DE AUTORIZARE
 Serviciu de Proiectare
 S.C. VIO - TOP S.R.L.
 Cluj Napoca

BENEFICIAR
 COMPANIA NAȚIONALĂ DE CĂI FERATE „C.F.R.” S.A.
 B-dul Dinicu Golescu, nr. 38, sector 1,
 CLUJ NAPOCA

PLANSA
 11/12

SCARA
 1:1000

DATA
 07.2017

SUPORT TOPOGRAFIC
 Reactualizare Studiu de Fezabilitate
 pentru „Electrificarea și reabilitarea liniei de cale ferată
 Cluj Napoca – Oradea - Episcopia Bihor”
 Localitatea Cluj Napoca, jud. Cluj