


Schema Dispunere Planse

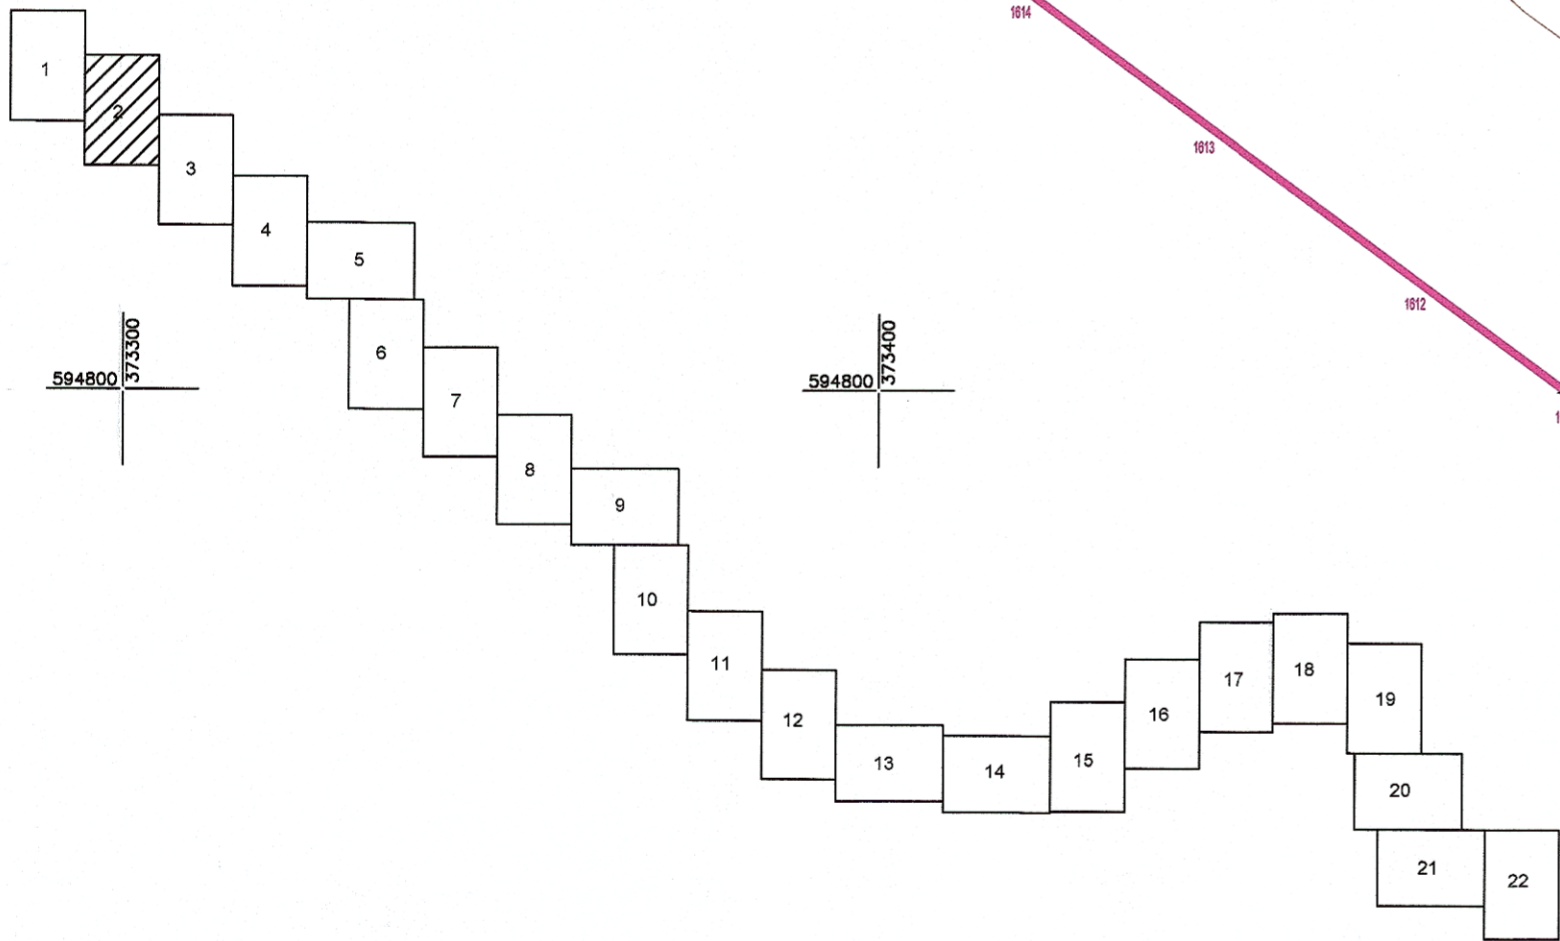

Legenda	
	Contur studiat
	Stalp CF
	Borna Kilometrica
	Cale ferata
	Imobile intabulate
	Drumuri
	Semafor CF
	Limita UAT
	Limita intravilan/extravilan
	Canalizare
	Rețele energie electrica
	Macaz
	Consola Cabluri
	Limita Proprietate
	Construcții
	Podet

Agencia Nacională de Cadastru și Publicitate Imobiliară
 Oficiul de Cadastru și Publicitate Imobiliară CLUJ
 Nr. de înregistrare: 9899 data: 28.07.17
 Dan Alexandru BRINDUȘE
 Consilier Cadastru

Prezentul document recepționat este
 valabil însoțit de procesul verbal de
 recepție nr. 3113 data 08.08.17

PROIECTANT
 S.C. PROIECTAREA S.P.A.
 Autorizație seria RO-B nr. 0428/14.04.2014
 Campina / Str. Ecaterina Teodorovici nr. 43D
 Tel / Fax: 0244 575689 / 0244 506100
 SISTEM DE PROIECTIE STEREOGRAFIC 1970
 SISTEM DE ALTITUDINI MAREA NEAGRA 1975
 Semnatura Elena

BENEFICIAR		COMPANIA NAȚIONALĂ DE CĂI FERATE „C.F.R.” S.A. B-dul Dinicu Golescu, nr. 38, sector 1,	PLANSĂ 2/22
SCARA 1:1000	DATA 07.2017		
SUPPORT TOPOGRAFIC Reactualizare Studiu de Fezabilitate pentru „Electrificarea și reabilitarea liniei de cale ferată Cluj Napoca – Oradea - Episcopia Bihor” Localitatea Garbau, jud. Cluj			