


Schema Dispunere Plase

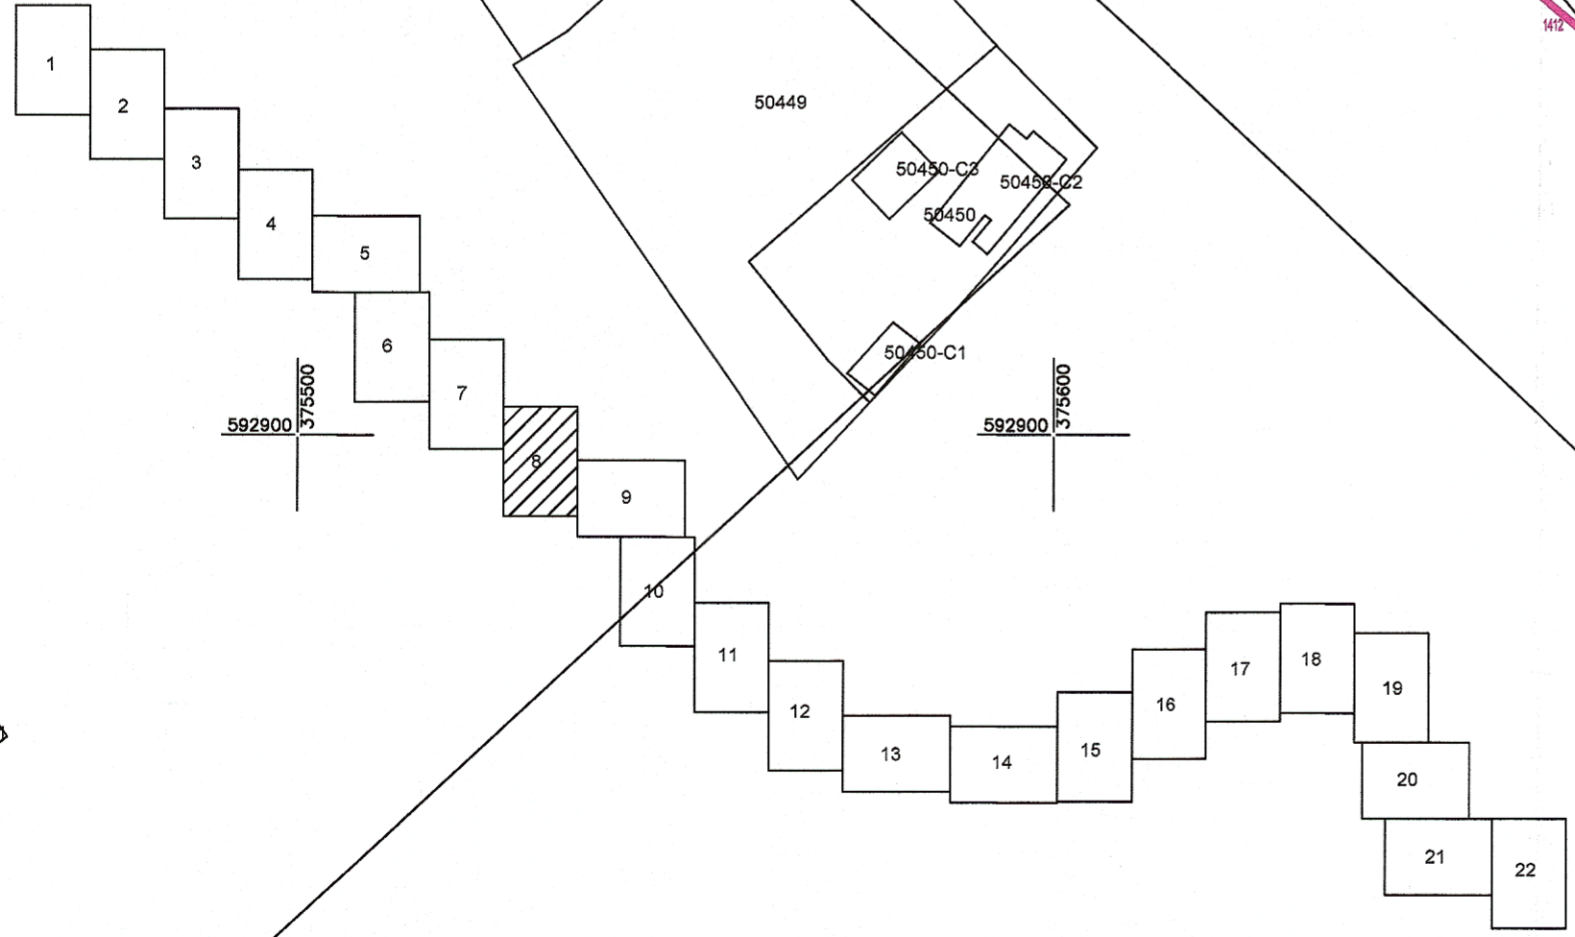

Legenda	
	Contur studiat
	Stalp CF
	Borna Kilometrica
	Cale ferata
	Imobile intabulate
	Drumuri
	Semafor CF
	Limita UAT
	Limita intravilan/extravilan
	Canalizare
	Rețele energie electrica
	Macaz
	Consola Cabluri
	Limita Proprietate
	Constructii
	Podet

Agencia Nationala de Cadastru și Publicitate Imobiliară
 Oficiul de Cadastru și Publicitate Imobiliară CLUJ
 Nr. de înregistrare: 2899 data: 08.07.17
 Recepționat
 Dan Alexandru BRINDUȘE
 Consilier Cadastru
 (prenumele și numele consilierului / inspectorului)

Prezentul document recepționat este
 valabil însoțit de procesul verbal de
 recepție nr. 3113 / data 08.08.17.



PROTELCO S.A.
 Autorizație Seria RO-B-J Nr. 0684/26/14.04.2014,
 Campina, Str. Ecaterina Teodorcu nr. 43B
 Tel/Fax: 0244-325689/0244-306109
 SISTEM DE PROIECTE STEREOGRAFIC 1970
 SISTEM DE ALTITUDINE MARE NEGRĂ 1975
 Semnatura: *[Signature]*

BENEFICIAR		PLANSĂ 8/22
COMPANIA NAȚIONALĂ DE CĂI FERATE „C.F.R.” S.A. B-dul Dinicu Golescu, nr. 38, sector 1,		
SCARA 1:1000	SUPPORT TOPOGRAFIC Reactualizare Studiu de Fezabilitate pentru „Electricarea și reabilitarea liniei de cale ferată Cluj Napoca – Oradea - Episcopia Bihor” Localitatea Garbau, jud. Cluj	
DATA 07.2017		