


Schema Dispunere Plase

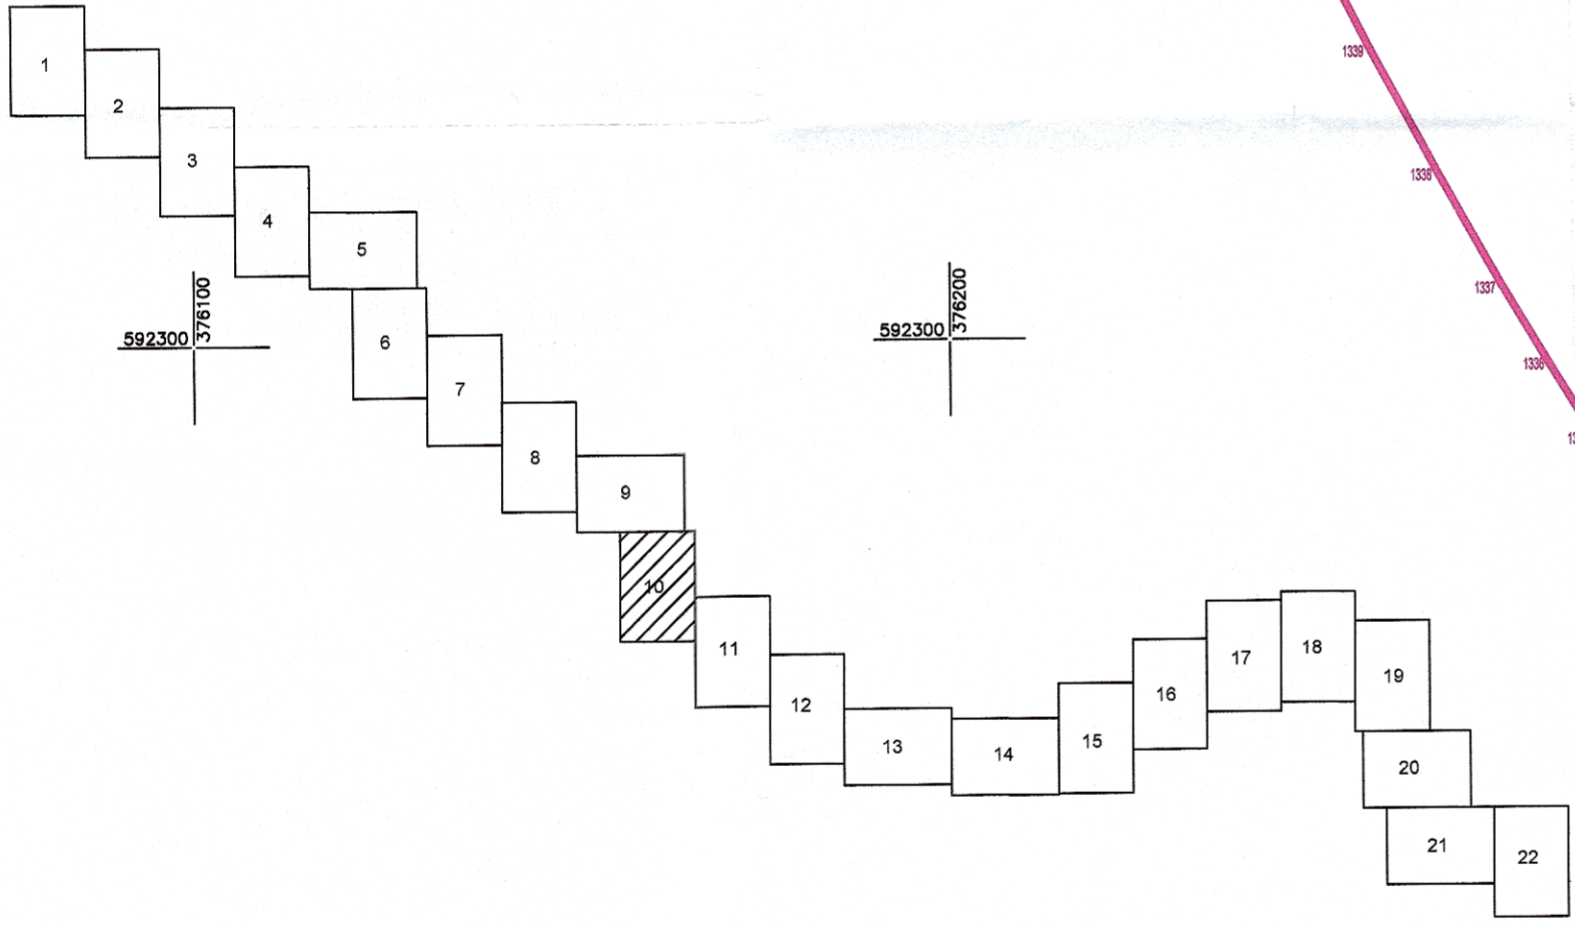

Legenda	
	Contur studiat
	Stalp CF
	Borna Kilometrica
	Cale ferata
	Imobile intabulate
	Drumuri
	Semafor CF
	Limita UAT
	Limita intravilan/extravilan
	Canalizare
	Retele energie electrica
	Macaz
	Consola Cabluri
	Limita Proprietate
	Constructii
	Podet



Agenția Națională de Cadastru și Publicitate Imobiliară  
 Oficiul de Cadastru și Publicitate Imobiliară CLUJ  
 Nr. de înregistrare: 9899, data: 28.07.17  
**Recepționat**  
**Dan Alexandru BRINDUȘE**  
 Consilier Cadastru  
 (numele și numele consilierului / inspectorului)

Prezentul document recepționat este  
 valabil însoțit de procesul verbal de  
 recepție nr. 3113, data 08.08.17



PROTELCO Autorizație, seria 780/B-3, Nr. 0426/14-04-2014, Camăra, Școala Ecaterina Teodorcu, Nr. C43B Tel/Fax: 0244-378669/0244-306100 SISTEM DE PROIECTE STEREOGRAFIC 1970 SISTEM DE ALTIMETRII MARE NEAGRA 1975 Semnatura: Elena CATEDRA D	<b>BENEFICIAR</b> COMPANIA NAȚIONALĂ DE CĂI FERATE „C.F.R.” S.A. B-dul Dinicu Golescu, nr. 38, sector 1,	PLANSĂ 10/22
	SCARA 1:1000 DATA 07.2017	<b>SUPPORT TOPOGRAFIC</b> Reactualizare Studiu de Fezabilitate pentru „Electricarea și reabilitarea liniei de cale ferată Cluj Napoca – Oradea - Episcopia Bihor” Localitatea Garbau, jud. Cluj