


Schema Dispunere Planse

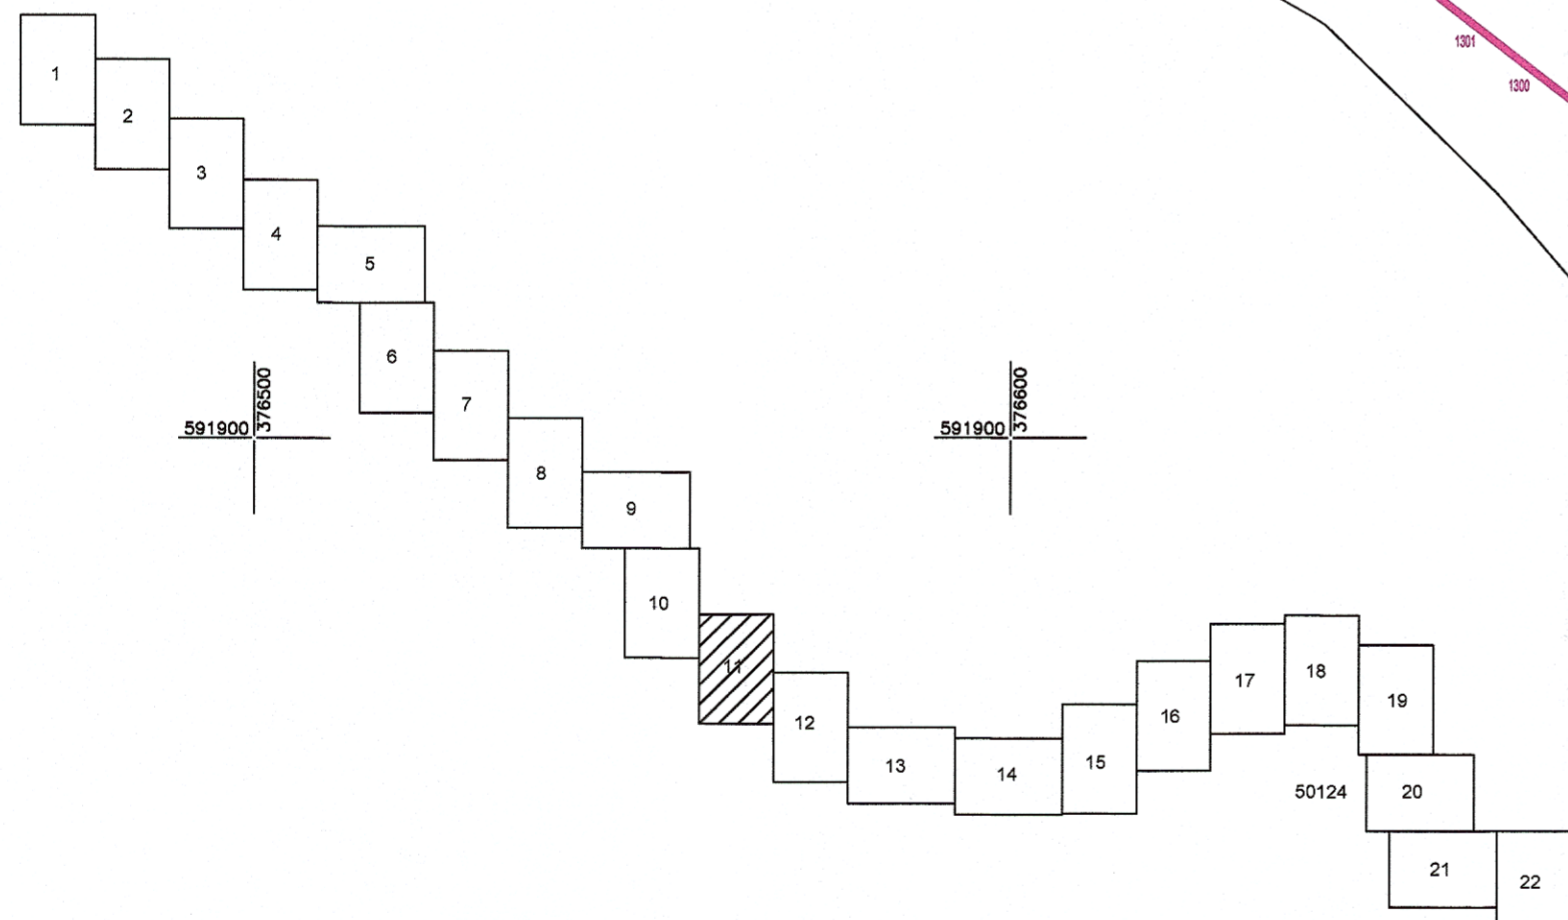

Legenda	
	Contur studiat
	Stalp CF
	Borna Kilometrica
	Cale ferata
	Imobile intabulate
	Drumuri
	Semafor CF
	Limita UAT
	Limita intravilan/extravilan
	Canalizare
	Retele energie electrica
	Macaz
	Consola Cabluri
	Limita Proprietate
	Construcții
	Podet



Agencia Națională de Cadastru și Publicitate Imobiliară
 Direcția de Cadastru și Publicitate Imobiliară CLUJ
 Nr. de înregistrare 9899 data 28.07.14
 Recepționat
 Dan Alexandru BRINDUȘE
 Consilier Cadastru
 (numele și numele consilierului / inspectorului)

Prezentul document recepționat este
 valabil însoțit de procesul verbal de
 recepție nr. 3113.../data 08.08.17



 SISTEM DE PROIECTIE STEREOGRAFIC 1970 SISTEM DE ALTRUDINI MAREA NEAGRA 1975 Semnată Elena Brinduse CATEGORIA II	BENEFICIAR COMPANIA NAȚIONALĂ DE CĂI FERATE „C.F.R.” S.A. B-dul Dinicu Golescu, nr. 38, sector 1,	PLANSA 11/22
	SCARA 1:1000 DATA 07.2017	SUPORT TOPOGRAFIC Reactualizare Studiu de Fezabilitate pentru „Electrificarea și reabilitarea liniei de cale ferată Cluj Napoca – Oradea - Episcopia Bihor” Localitatea Garbau, jud. Cluj