


Schema Dispunere Planse

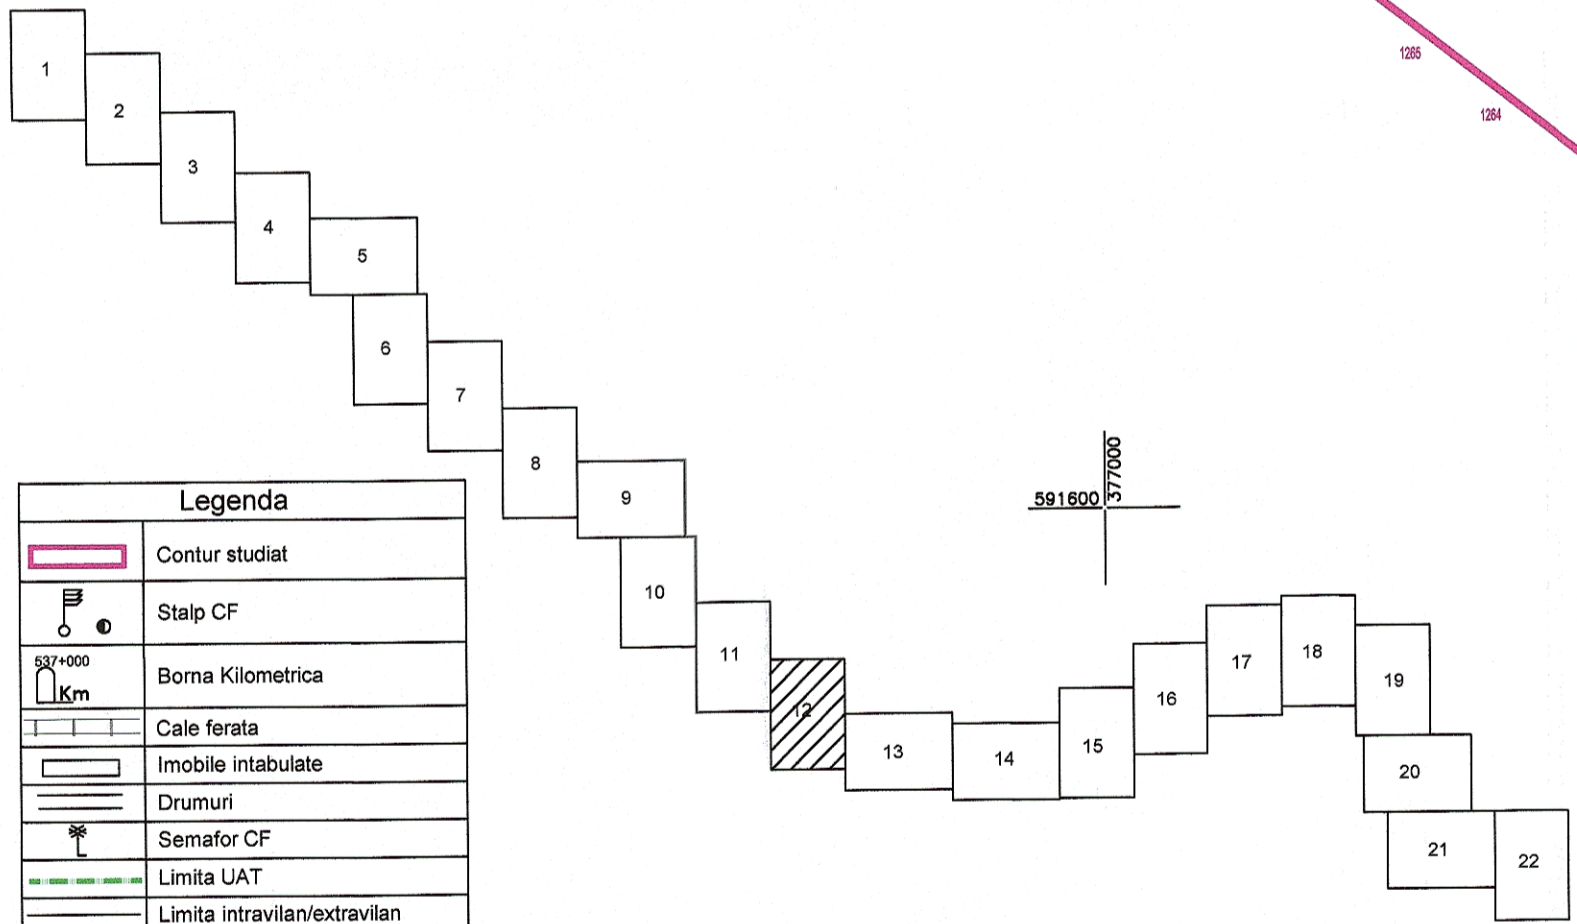

Legenda	
	Contur studiat
	Stalp CF
	Borna Kilometrica
	Cale ferata
	Imobile intabulate
	Drumuri
	Semafor CF
	Limita UAT
	Limita intravilan/extravilan
	Canalizare
	Rețele energie electrica
	Macaz
	Consola Cabluri
	Limita Proprietate
	Constructii
	Podet

Agenția Națională de Cadastru și Publicitate Imobiliară  
 Oficiul de Cadastru și Publicitate Imobiliară CLUJ  
 de înregistrare 9899 data 28.07.17  
 Recepționat  
 Dan Alexandru BRINDUȘE  
 Consilier Cadastru  
 (numele și numele consilierului / inspectorului)

Prezentul document recepționat este valabil însoțit de procesul verbal de recepție nr. 3113... data 08.08.17

CERTIFICAT DE AUTORIZARE  
 Seria RO-B-J Nr. 0584  
 S.C. VIG - TOP S.R.L.  
 Persoana autorizată de ANCPPI să execute lucrări de cadastru, geodezie și topografie

 <b>PROTELCO S.A.</b> Autorizație Seria RO-B-J Nr. 0426/14.04.2014, Campina, Str. Ecaterina, Sectorul Nr. 43D, Tel./Fax: 0241-315589 / 0241-508100 SISTEM DE PROIECȚIE STEREOGRAFIC 1970 SISTEM DE ALTIMUDINI MAREA NEAGRĂ 1975 Semnatura CATEGORIA D	<b>BENEFICIAR</b> COMPANIA NAȚIONALĂ DE CĂI FERATE „C.F.R.” S.A. B-dul Dinicu Golescu, nr. 38, sector 1,		PLANSA 12/22
	SCARA 1:1000 DATA 07.2017	<b>SUPORT TOPOGRAFIC</b> Reactualizare Studiu de Fezabilitate pentru „Electricarea și reabilitarea liniei de cale ferată Cluj Napoca – Oradea - Episcopia Bihor” Localitatea Garbau, jud. Cluj	