



Schema Dispunere Plance

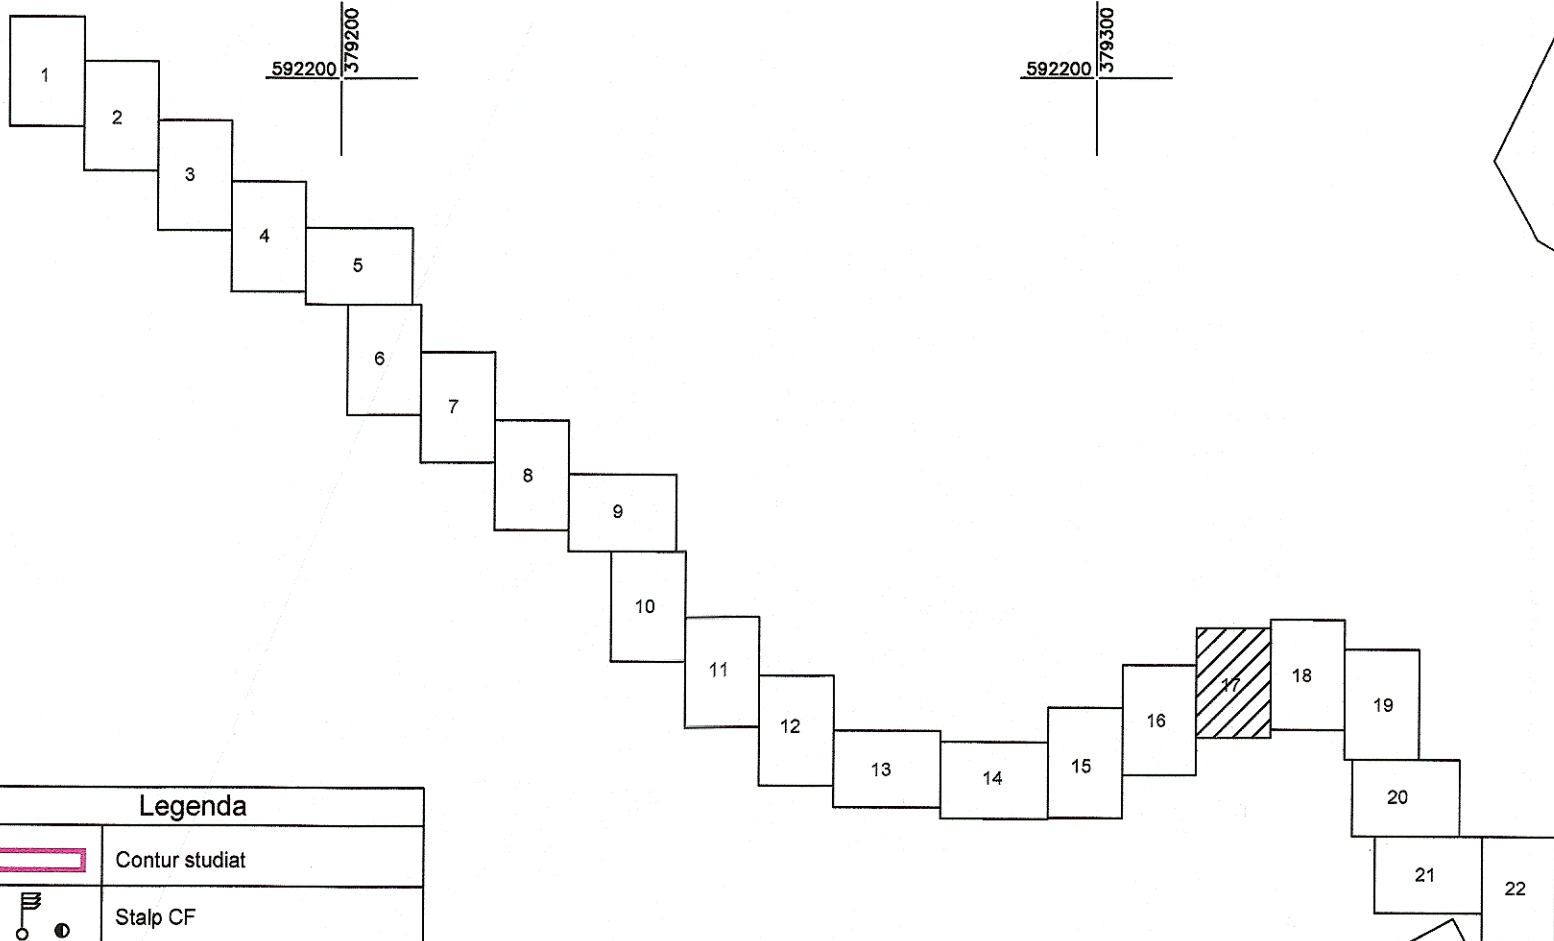

| Legenda | |
|---------|------------------------------|
| | Contur studiat |
| | Stalp CF |
| | Borna Kilometrica |
| | Cale ferata |
| | Imobile intabulate |
| | Drumuri |
| | Semafor CF |
| | Limita UAT |
| | Limita intravilan/extravilan |
| | Canalizare |
| | Retele energie electrica |
| | Macaz |
| | Consola Cabluri |
| | Limita Proprietate |
| | Constructii |
| | Podet |

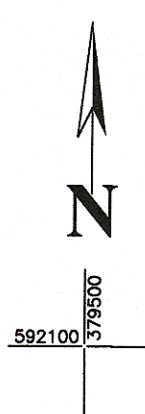

BACIU

AGHIRESU

Agencia Nationala de Cadastru si Publicitate Imobiliară
 Oficiul de Cadastru si Publicitate Imobiliară CLUJ
 Nr. de inregistrare: 9899, data: 28.07.17
 Receptionat
 Dan Alexandru BRINDUȘE
 Consilier Cadastru
 (numele și numele consilierului / inspectorului)

Prezentul document receptionat este
 valabil însoțit de procesul verbal de
 recepție nr. 3.113, data 08.08.17



| | | |
|--|---|---|
| PROTELCO S.A. Autorizație seria RO-B-I, Nr. 0326/14.04.2014 Campina, Str. Edbergera Teodorovici Nr. 35 Tel./Fax: 0244-378689/3244-300002 SISTEM DE PROECȚIE STEREOGRAFIC-1970 nr. 1646 SISTEM DE ALTITUDINI MARE NEAGRE 1975 Semnatura -Elena- CATEGORIA D | BENEFICIAR COMPANIA NAȚIONALĂ DE CĂI FERATE „C.F.R.” S.A. B-dul Dinicu Golescu, nr. 38, sector 1, | PLANSA 17/22 |
| | SCARA 1:1000 DATA 07.2017 | SUPORT TOPOGRAFIC Reactualizare Studiu de Fezabilitate pentru „Electrificarea și reabilitarea liniei de cale ferată Cluj Napoca – Oradea - Episcopia Bihor” Localitatea Garbau, jud. Cluj |