


Schema Dispunere Plance

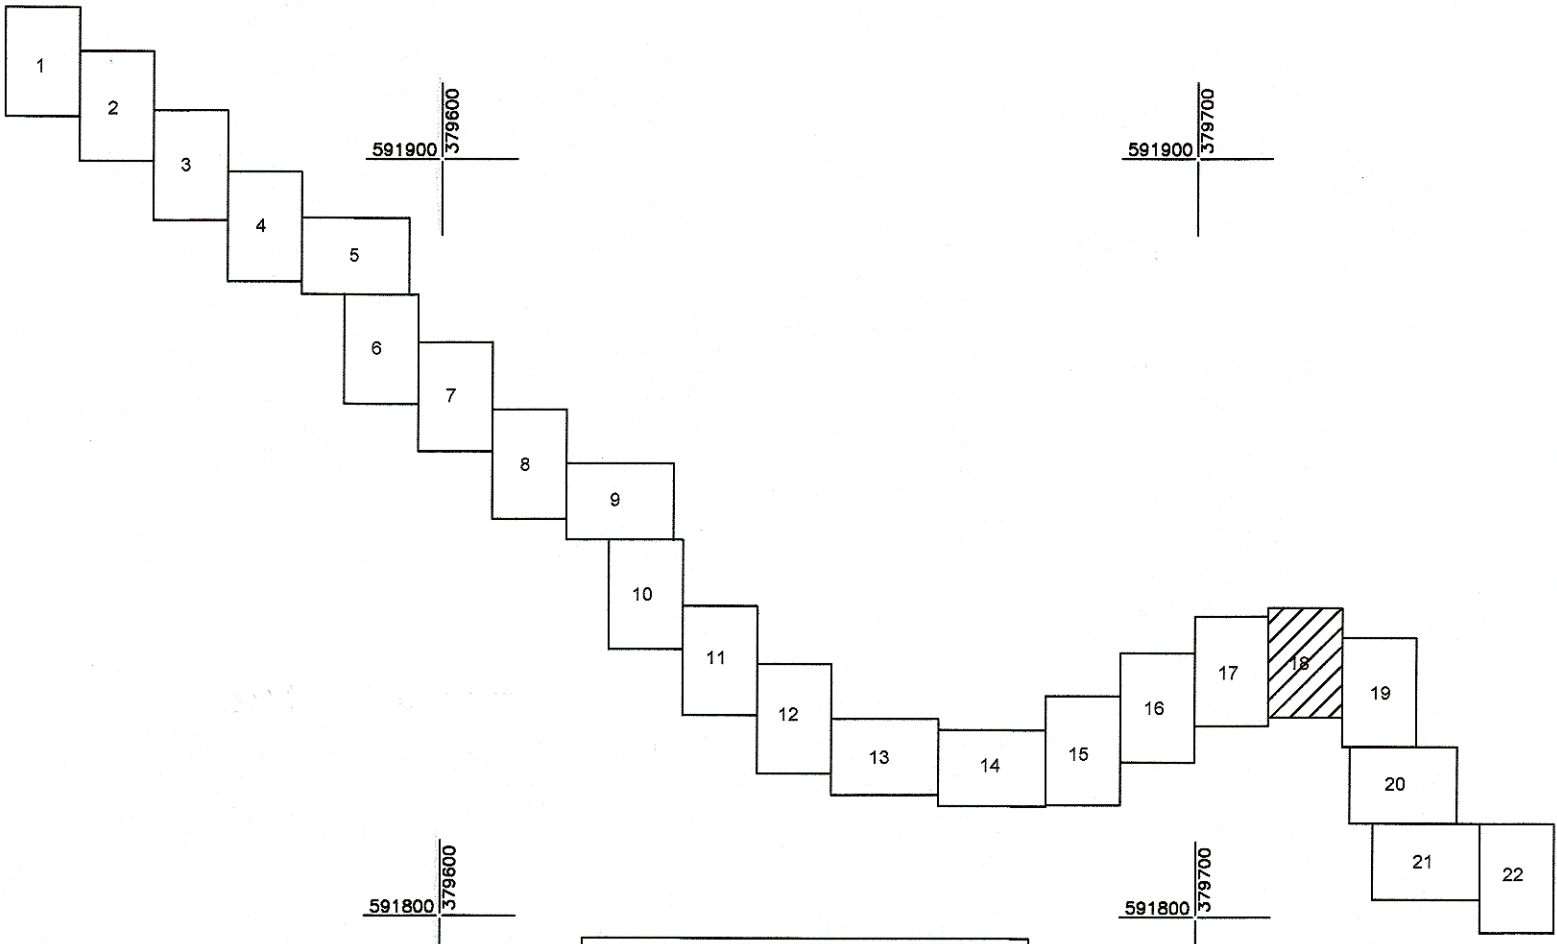

Legenda	
	Contur studiat
	Stalp CF
	Borna Kilometrica
	Cale ferata
	Imobile intabulate
	Drumuri
	Semafor CF
	Limita UAT
	Limita intravilan/extravilan
	Canalizare
	Rețele energie electrica
	Macaz
	Consola Cabluri
	Limita Proprietate
	Constructii
	Podet

Agenția Națională de Cadastru și Publicitate Imobiliară
 Oficiul de Cadastru și Publicitate Imobiliară Cluj
 Nr. de înregistrare 9899 data 28.07.17
 Receptionat
 Dan Alexandru BRÎNDUȘE
 (prenume și cognom / inspectorul)

Prezentul document recepționat este valabil însoțit de procesul verbal de recepție nr. 3.113...../data 08.08.17.



 PROTTELCO S.A. Autorizație Seria RO-B-1 Nr. 0428/Nr. 042016 Campina, Str. Ecaterina Badoroșiu, Nr. 43D Tel/Fax: 0244-375688/0244-306100 S.C. PROTTELCO S.A. C.A.M.PINA SISTEM DE PROIECTIE STEREOGRAFIC 1970 SISTEM DE ALTIMUDINI, MAREA NEAGRA 1976 Semnatura:	BENEFICIAR COMPANIA NAȚIONALĂ DE CĂI FERATE „C.F.R.” S.A. B-dul Dinicu Golescu, nr. 38, sector 1,		PLANSĂ 18/22
	SCARA 1:1000 DATA 07.2017	SUPORT TOPOGRAFIC Reactualizare Studiu de Fezabilitate pentru „Electricarea și reabilitarea liniei de cale ferată Cluj Napoca – Oradea - Episcopia Bihor” Localitatea Garbau, jud. Cluj	