


SCHITA STATIONII CF HUEDIN


SITUAȚIA EXISTENTĂ

Viteza = 60 km/h

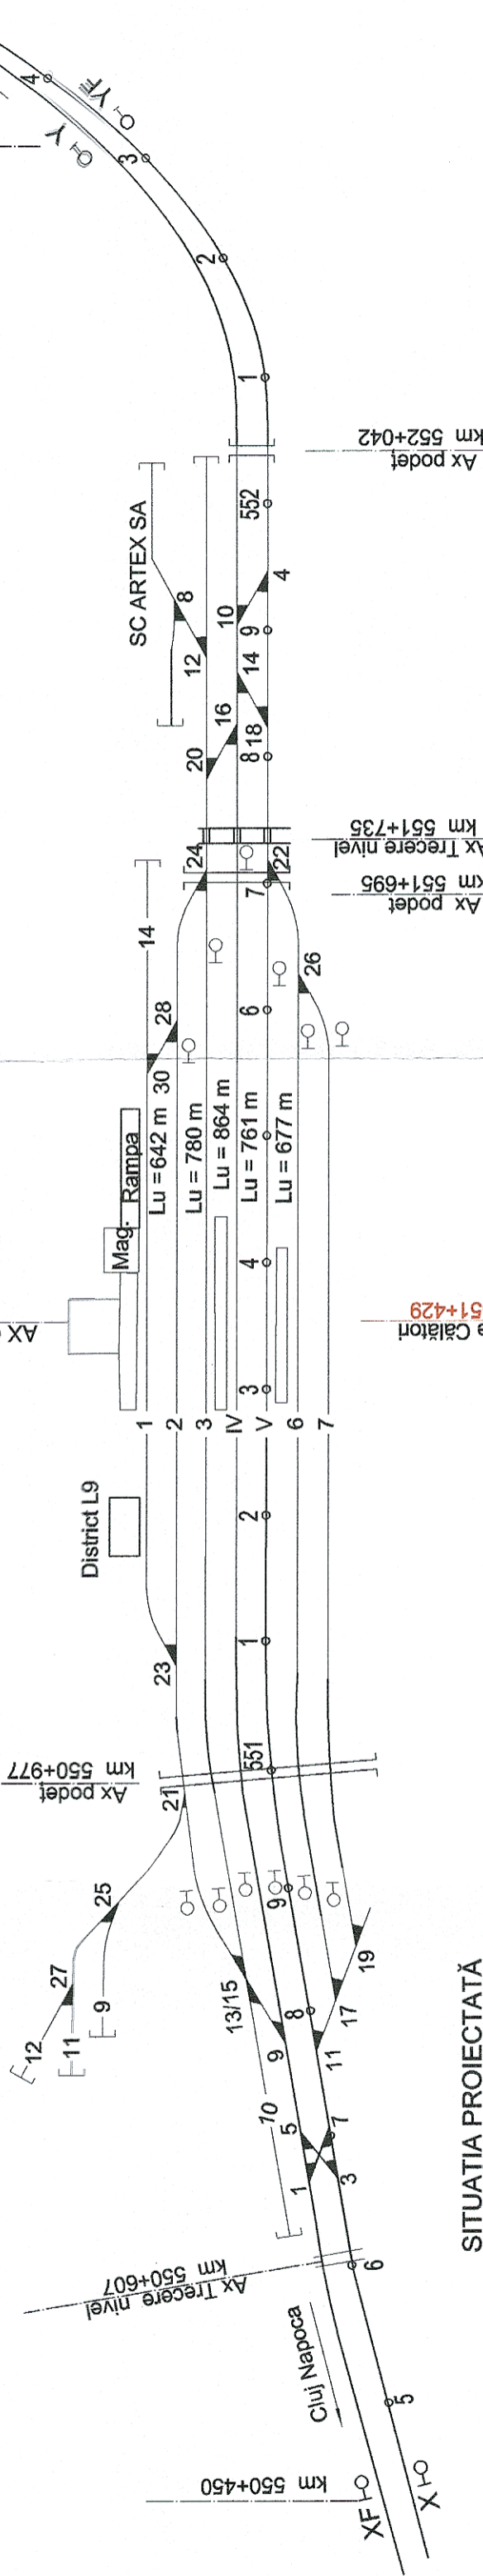

SITUAȚIA PROIECTATĂ

Viteza = 100 km/h

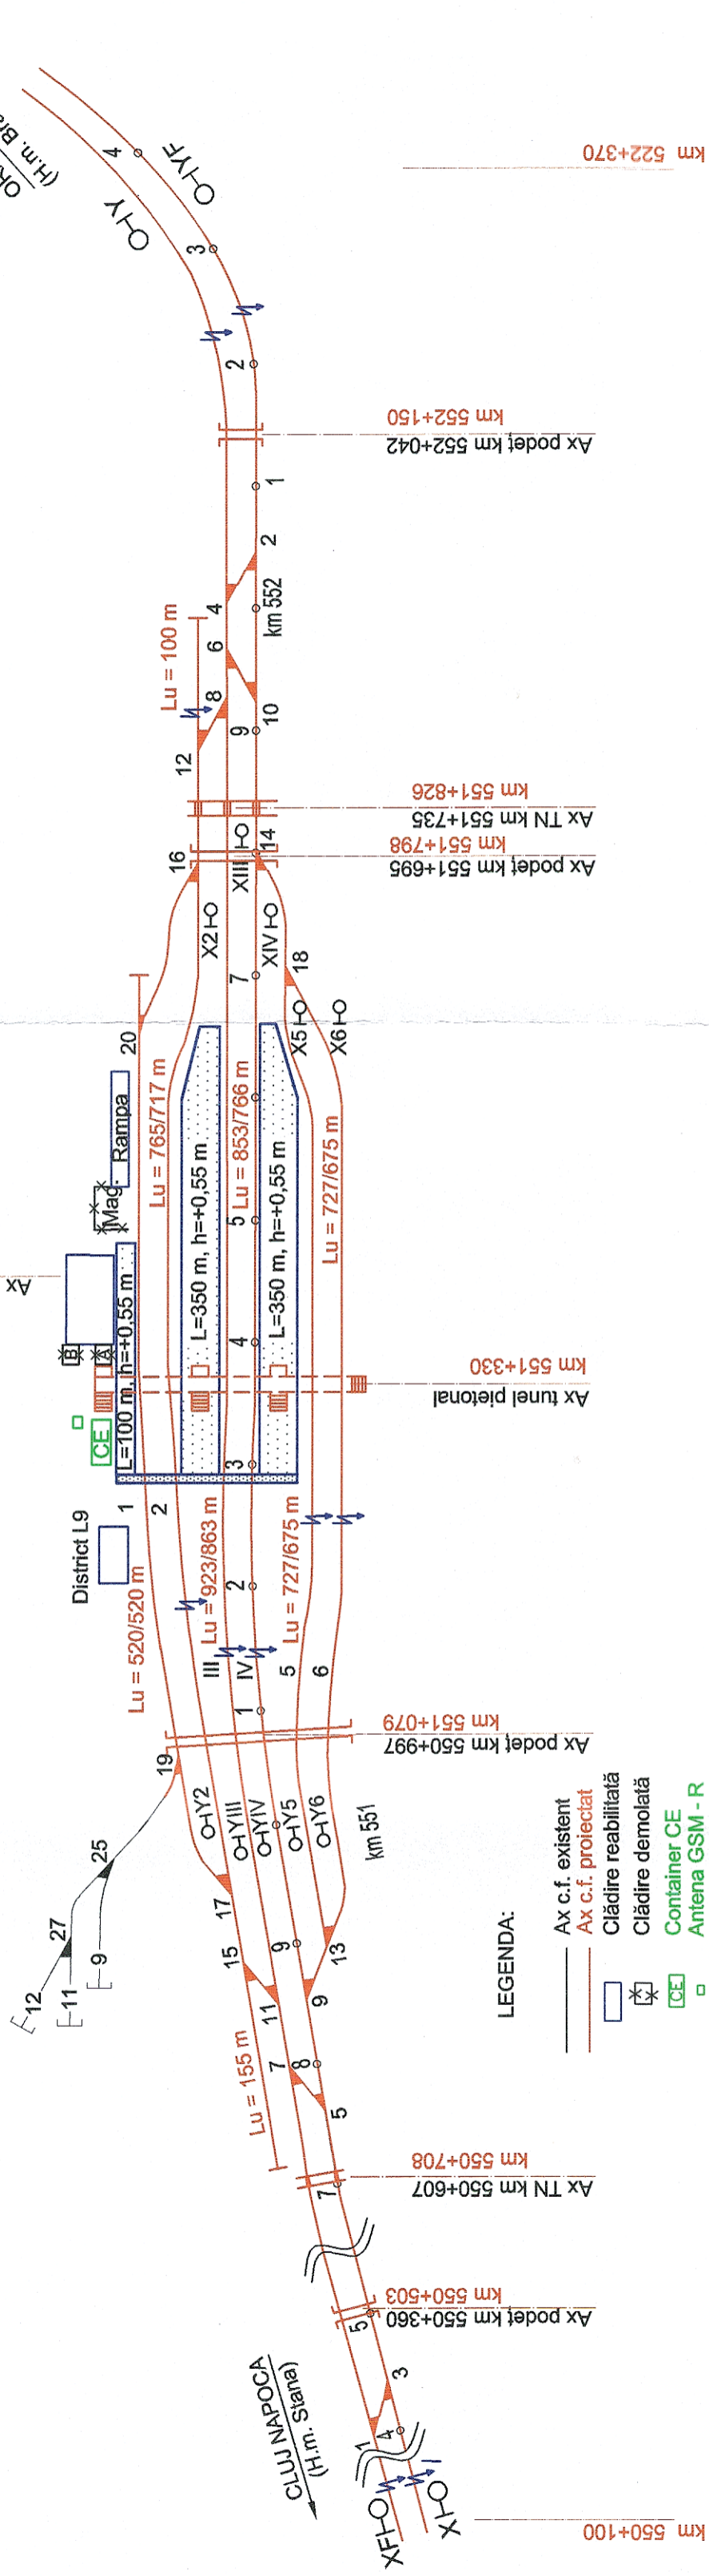

LEGENDA:

- Ax c.f. existent
- Ax c.f. proiectat
- Clădire reabilitată
- Clădire demolată
- Container CE
- Antena GSM - R
- Grup sanitar
- Clădire CT

km 552+370

Ax podet km 552+042

Ax podet km 551+695
Ax TN km 551+735
km 551+826

Ax podet km 551+695
Ax Treceře nivel km 551+735

Ax Ciădire Călători km 551+429

Ax tunel pietonal km 551+330

Ax podet km 550+997

Ax TN km 550+607

Ax podet km 550+360

km 550+100

km 552+345

SCARTEX SA

Mag. Rampa

Mag. Rampa

District L9

District L9

Ax podet km 550+977

Ax Treceře nivel km 550+607

km 550+450

Ciuj Napoca

CIUJ NAPOCA (H.m. Stana)

km 551

ORADEA (H.m. Braşoru)

O-Y

O-Y

O-Y

Ax Treceře nivel km 550+607

km 550+450

Ciuj Napoca

CIUJ NAPOCA (H.m. Stana)

km 551

ORADEA (H.m. Braşoru)

O-Y

O-Y

O-Y