



SCHITA H.m. BRAISORU

SITUAȚIA EXISTENTĂ
Viteza = 100 km/h

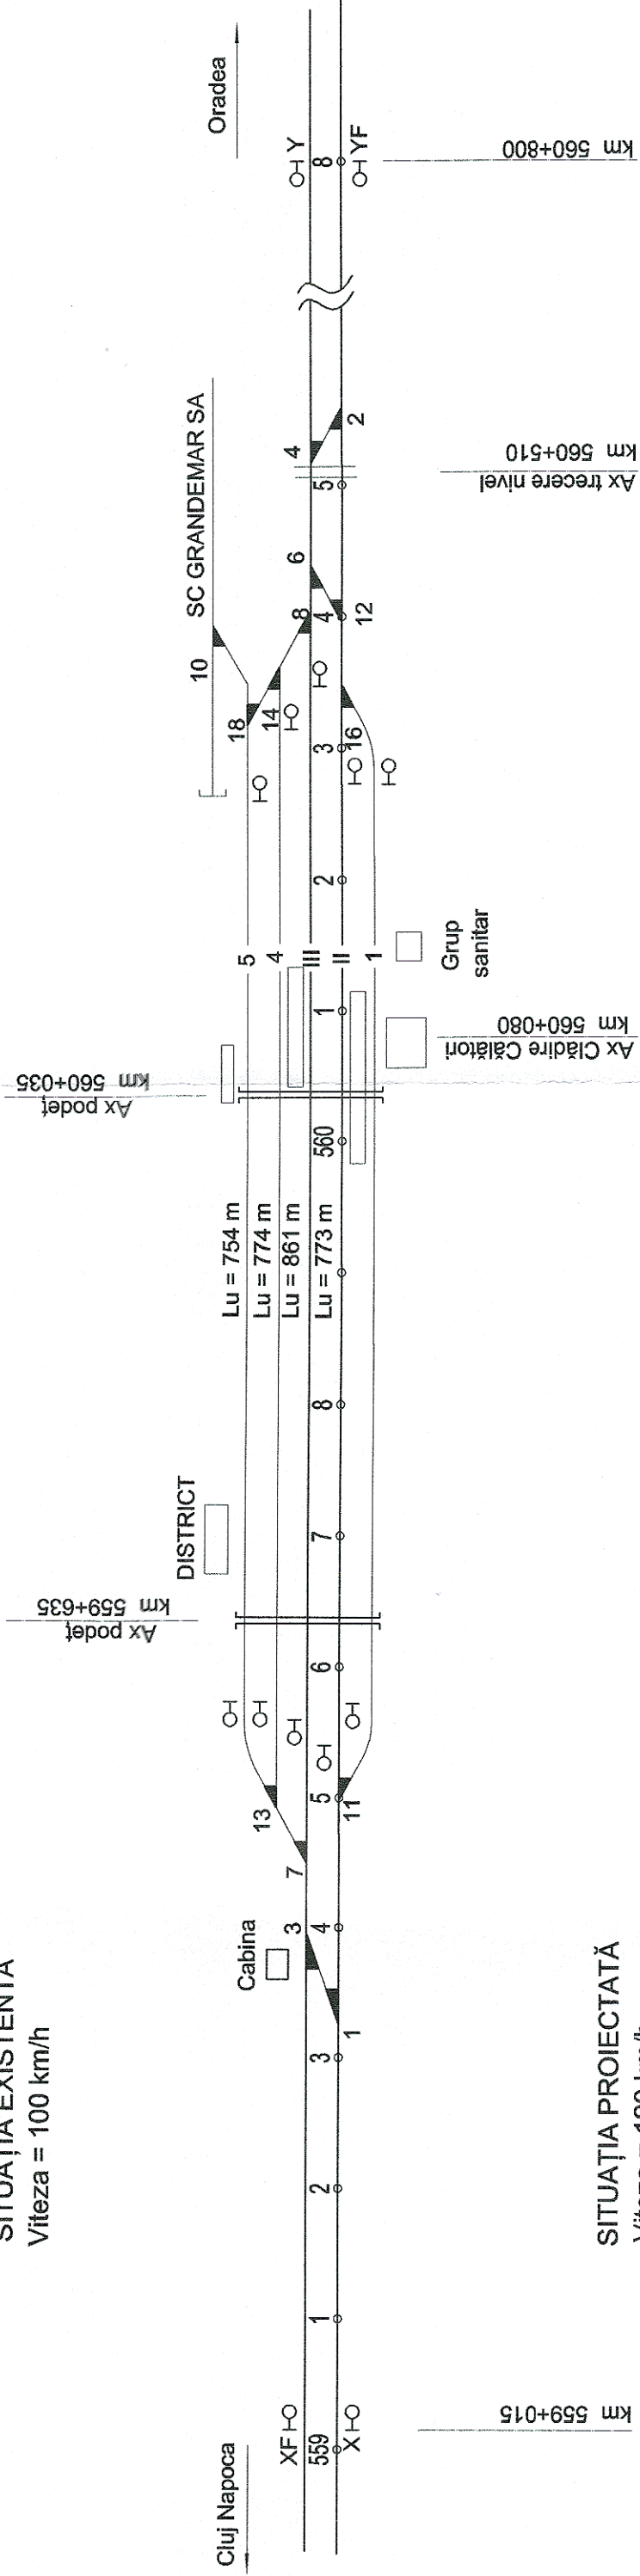

SITUAȚIA PROIECTATĂ
Viteza = 120 km/h

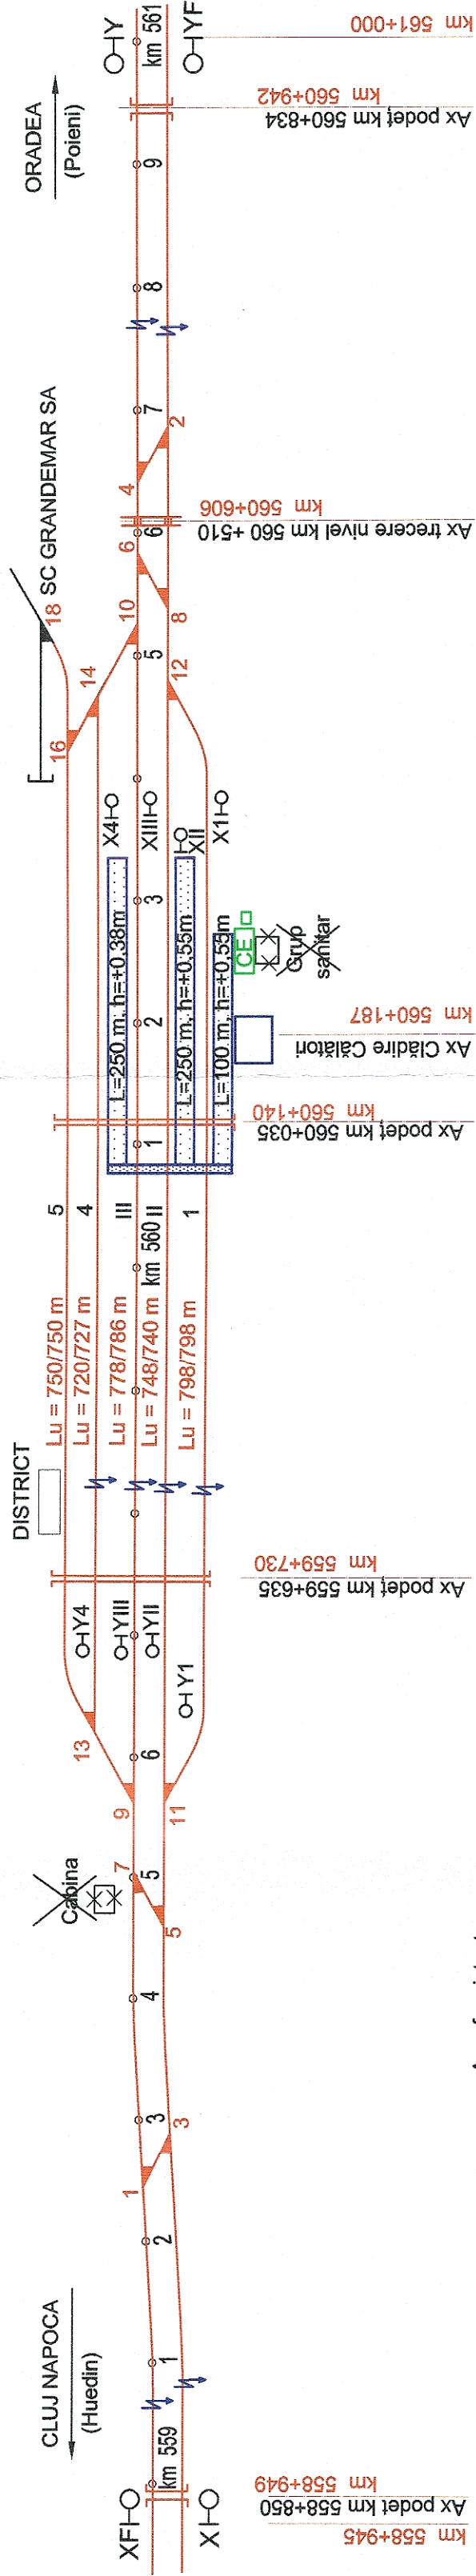

- LEGENDA:
- Ax c.f. existent
 - Ax c.f. proiectat
 - ☒ Clădire demolată
 - ☐ Clădire reabilitată
 - ☐ Container CE
 - ☐ Antena GSM - R