



# P.O. BOLOGA

**SITUAȚIA EXISTENTĂ**  
Viteza = 80 km/h

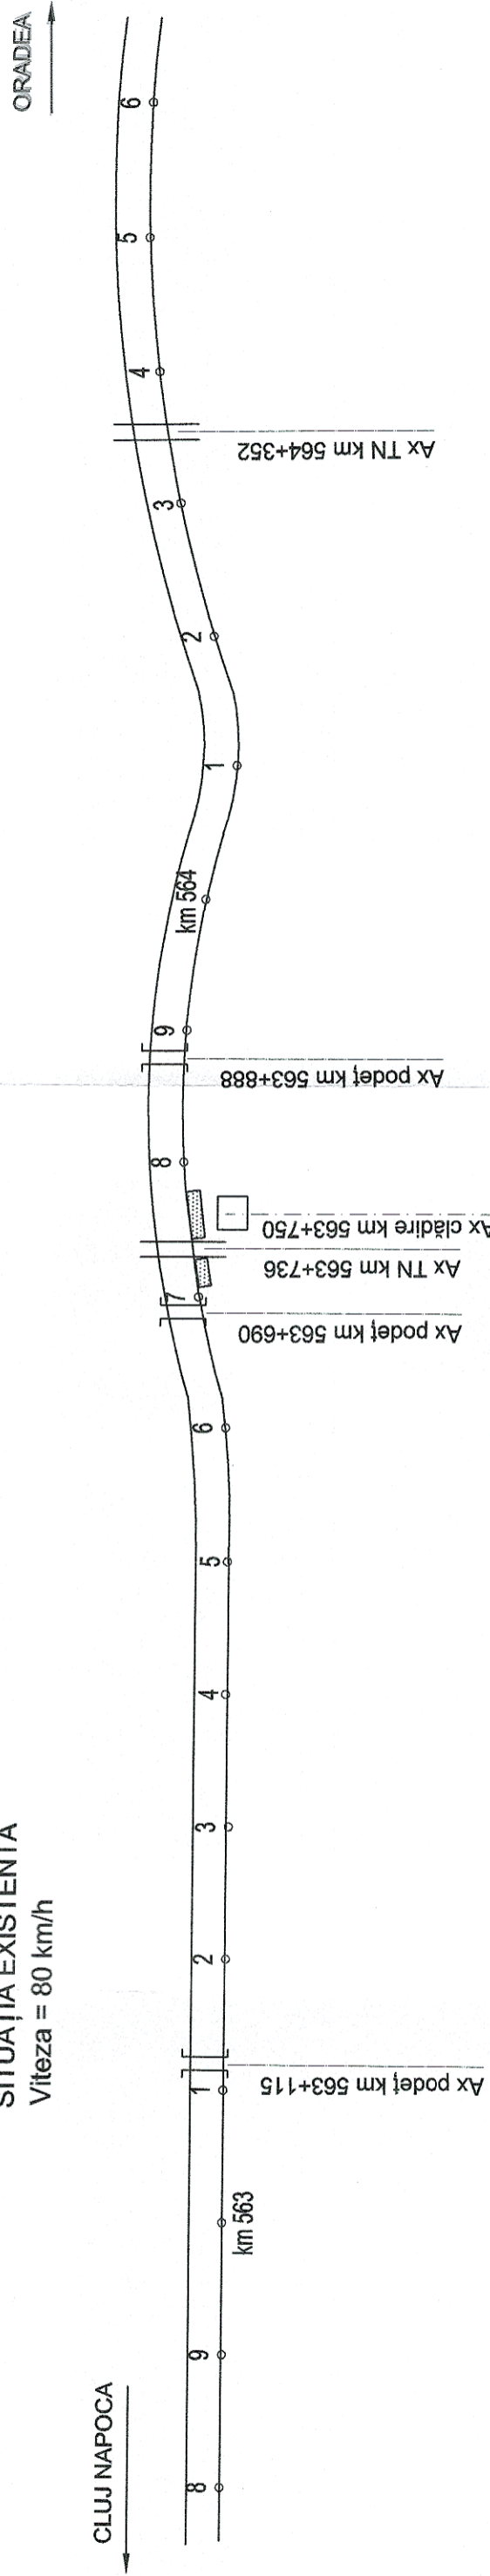

**SITUAȚIA PROIECTATĂ**  
Viteza = 85 km/h

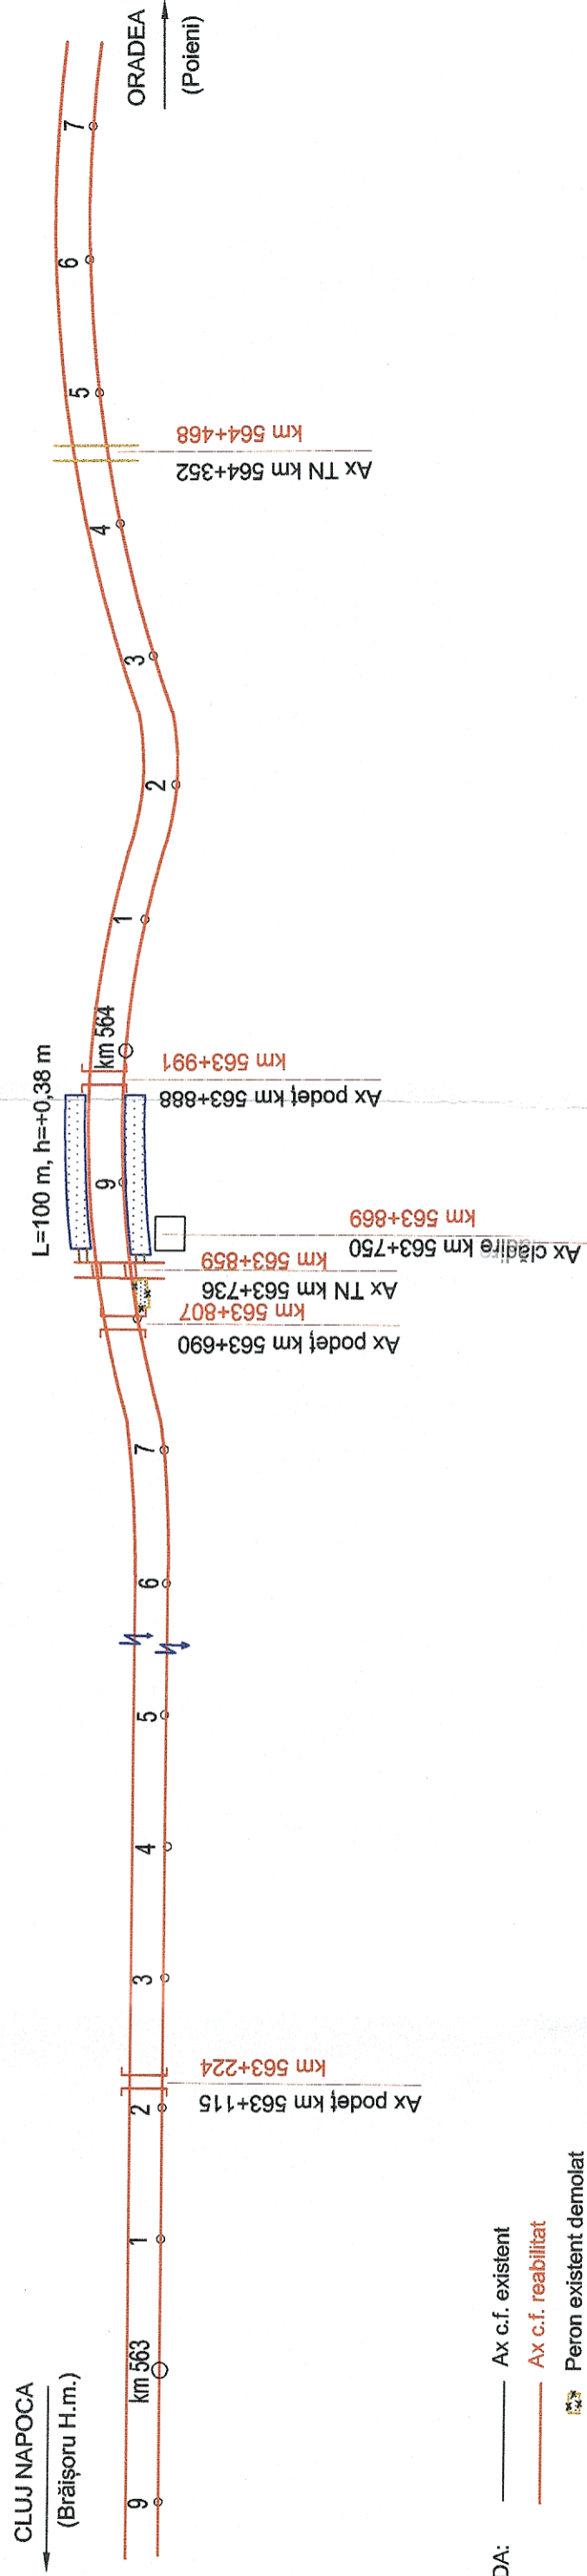

- LEGENDA:**
- Ax c.f. existent
  - Ax c.f. reabilitat
  - Peron existent demolat
  - ⊕ Trecere la nivel propusă pentru desființare