



SITUAȚIA EXISTENTĂ  
Viteza = 80 km/h

SCHITA STATA C.F. POIENI

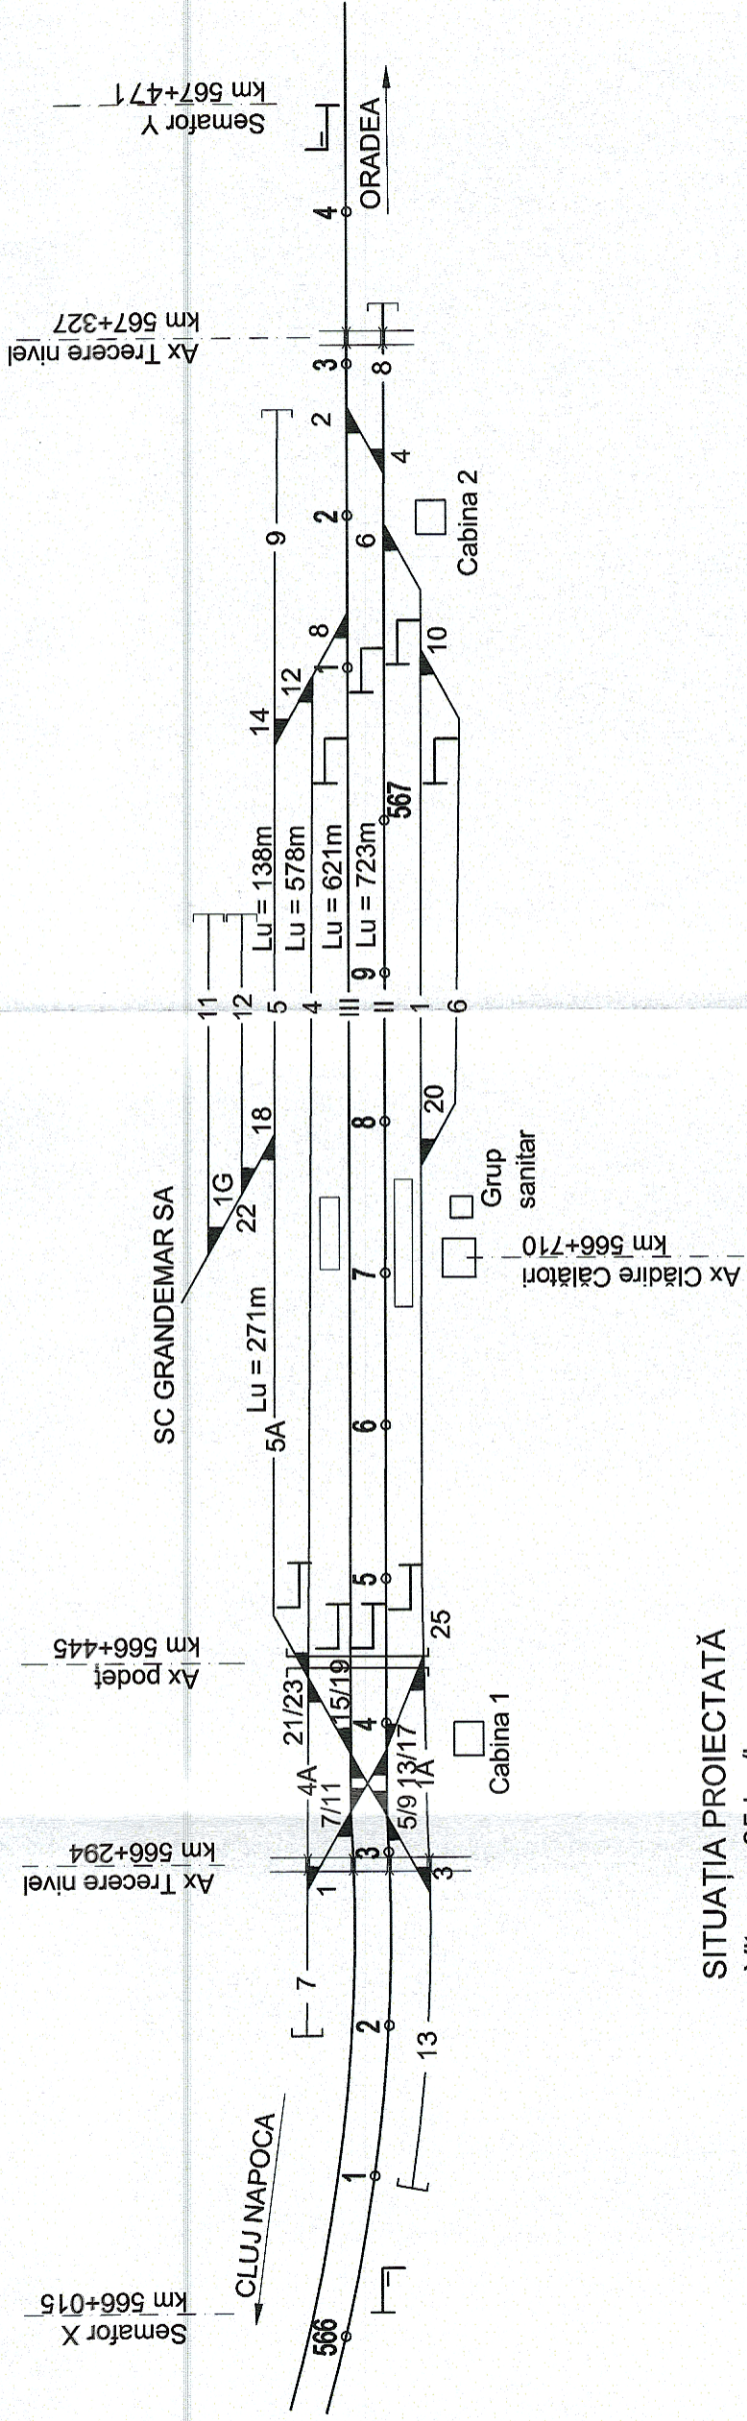

SITUAȚIA PROIECTATĂ  
Viteza = 85 km/h

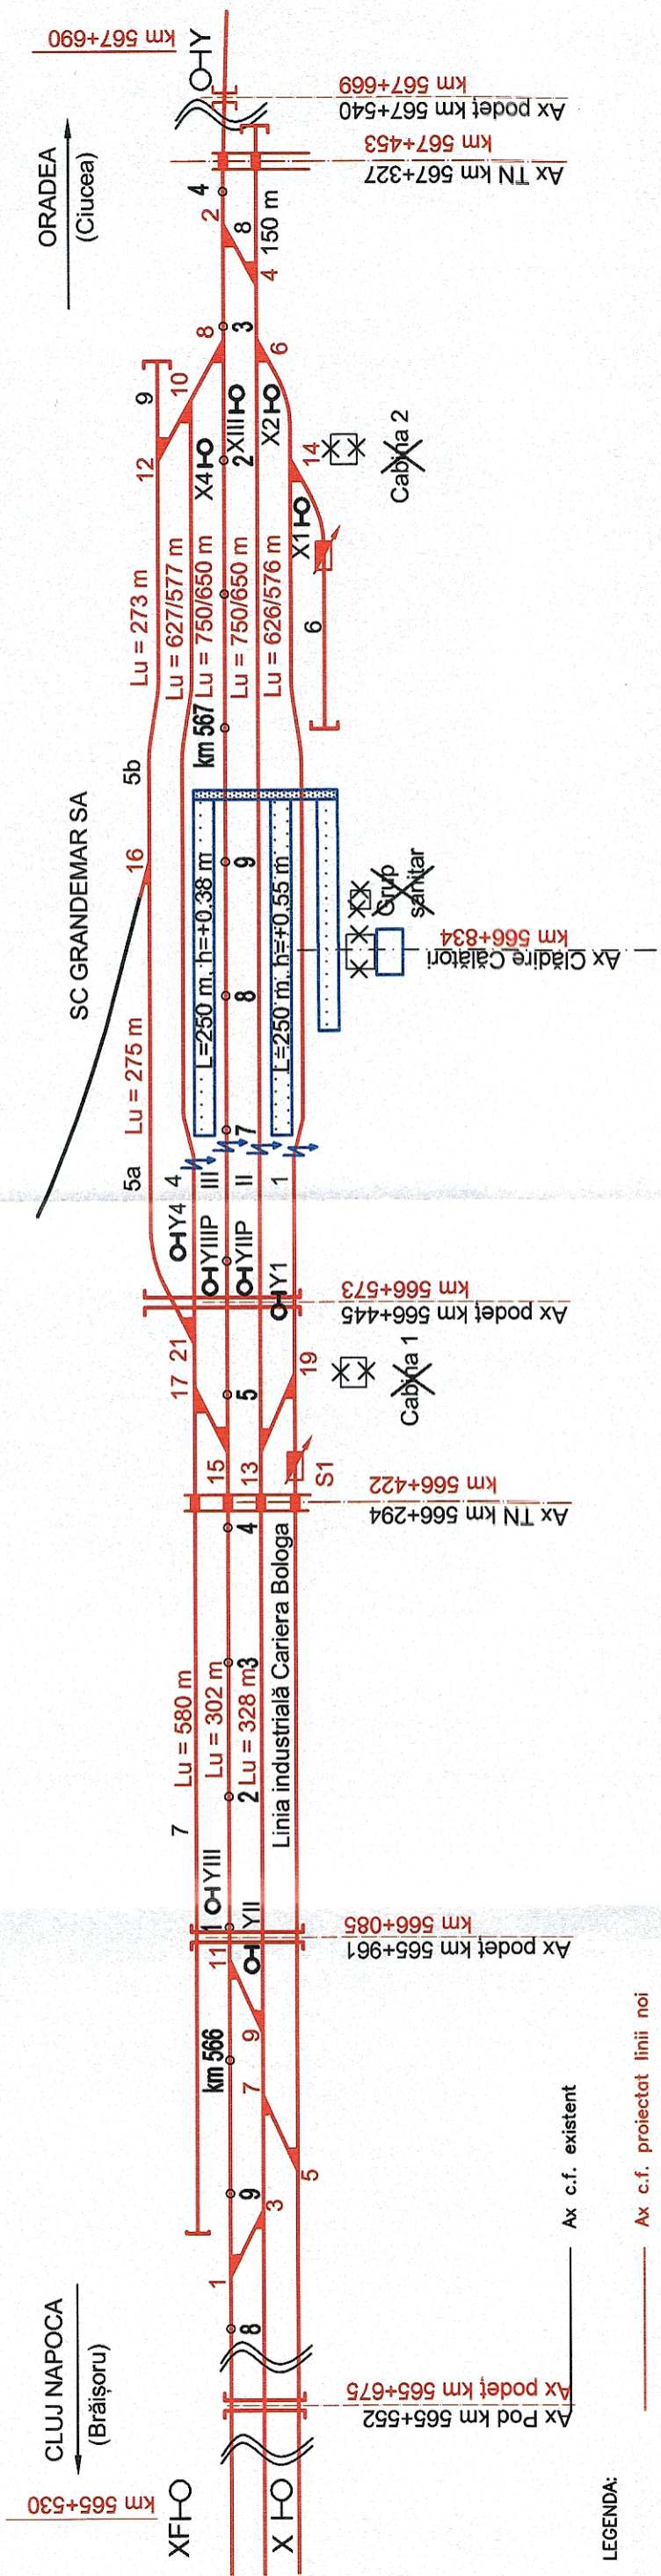

- LEGENDA:
- Ax c.f. existent
  - - - Ax c.f. proiectat linii noi
  - ▴ Sabot de deraiere