



SECȚIUNE TRANSVERSALA B-B

Scara 1:100

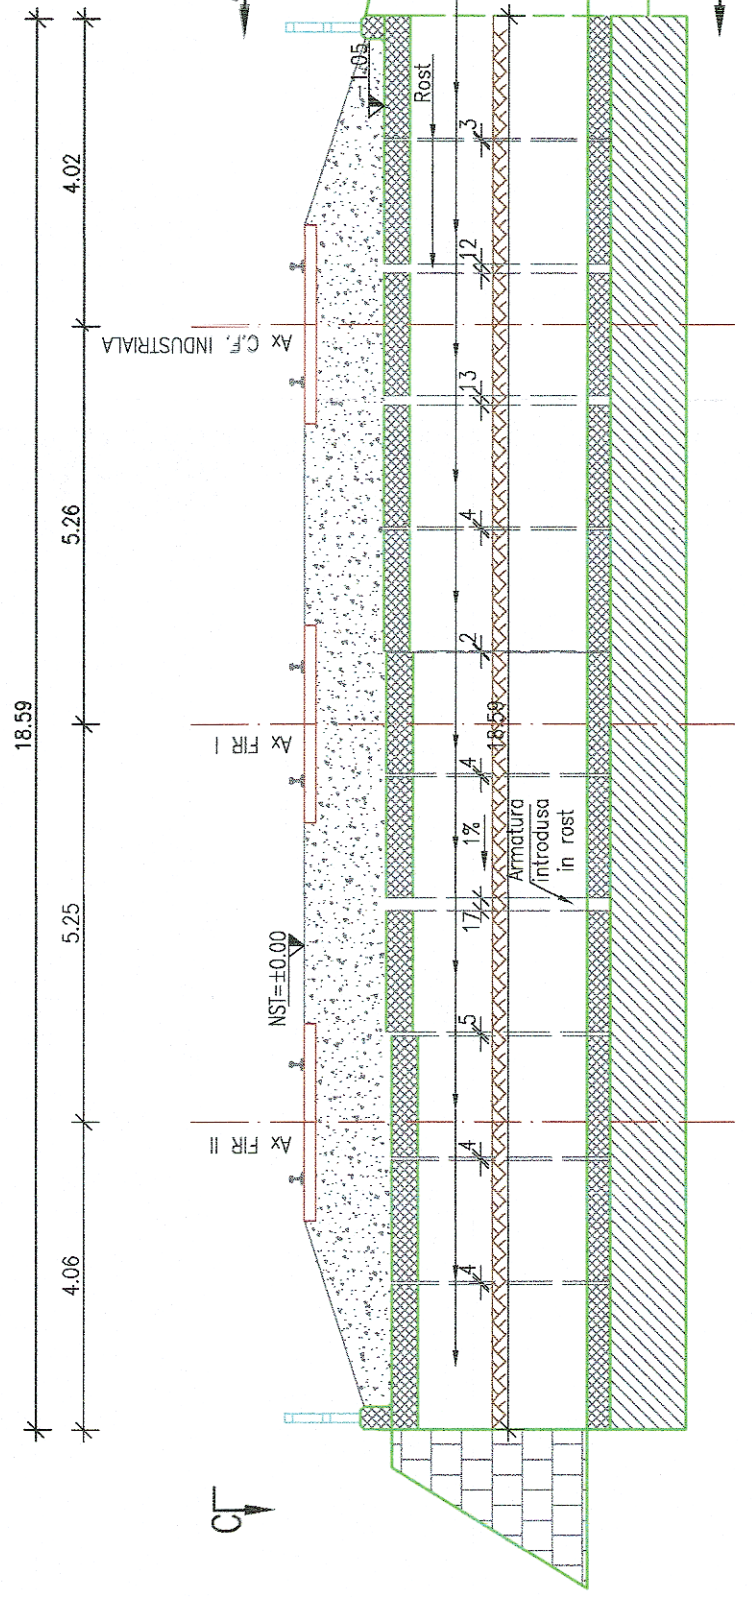


VEDERE PLANA C-C

Scara 1:100

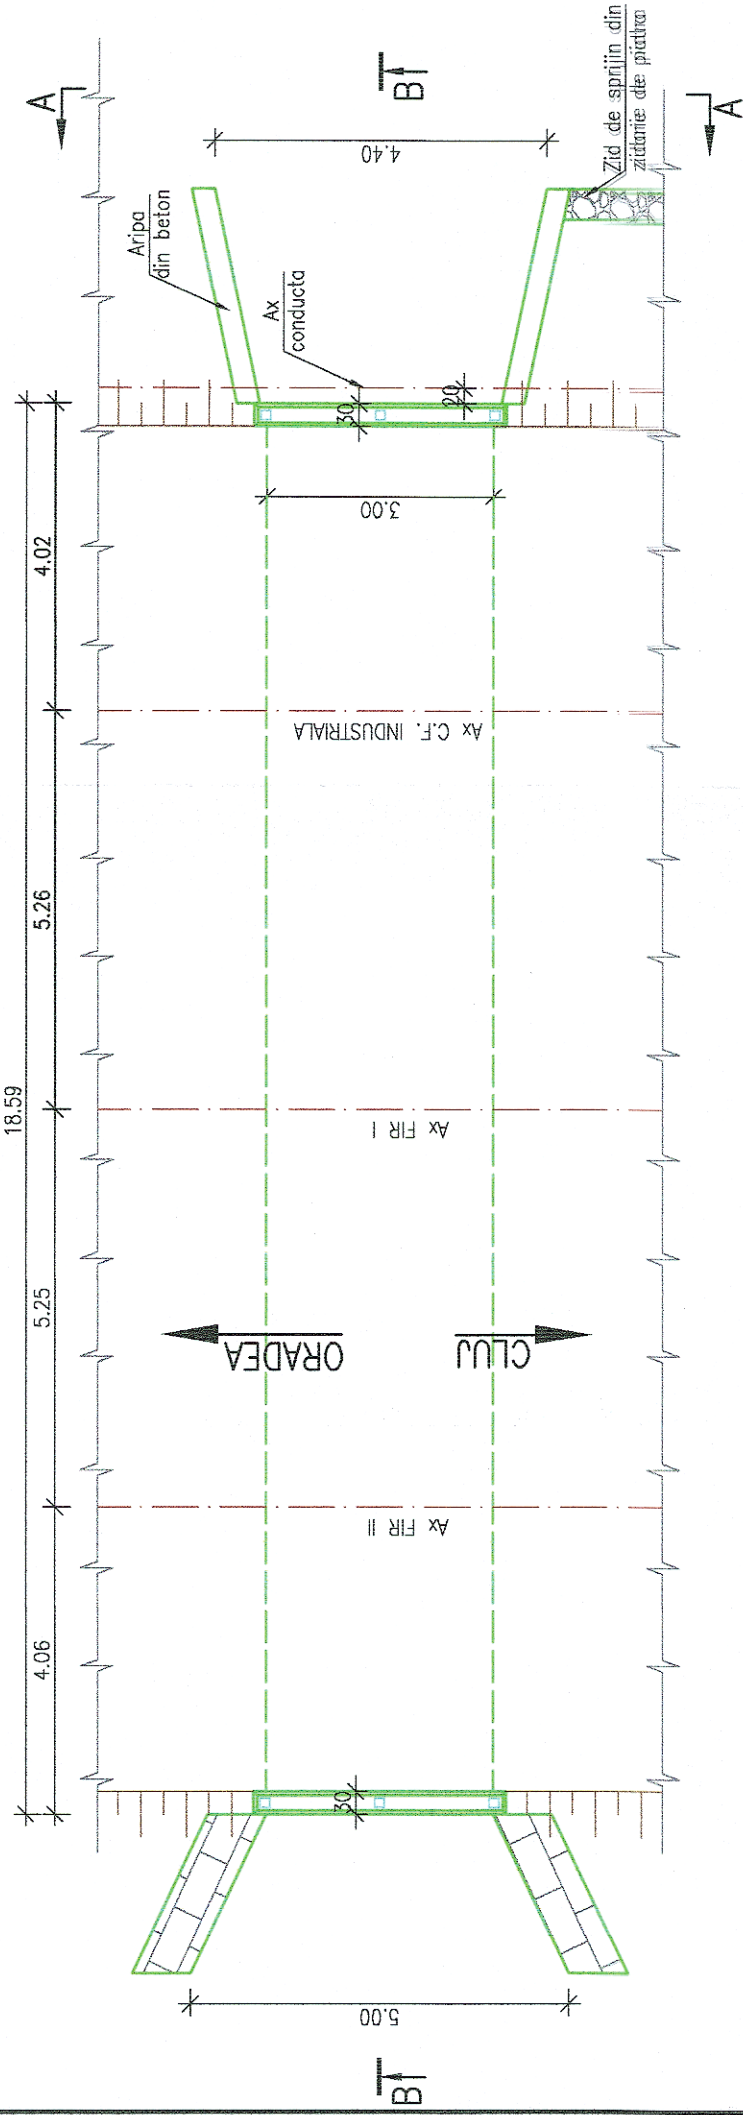

ELEVATIE A-A

Scara 1:100

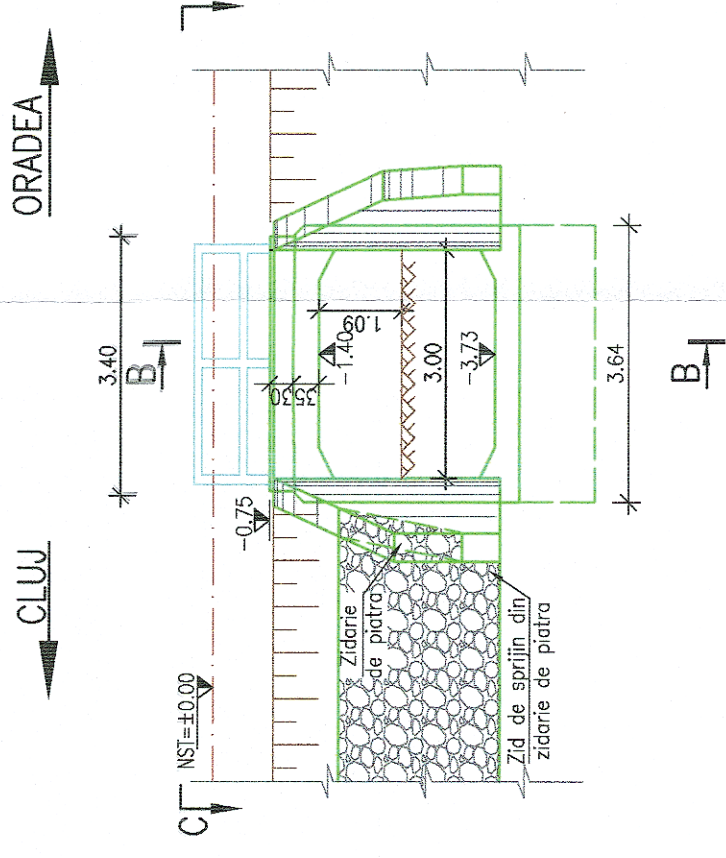

NOTA:

- I. Prezentul plan a fost realizat având la baza următoarele date:
 - date puse la dispoziție de beneficiar (fisa podetului)
 - date culese de pe teren cu ocazia vizitării obiectivului (masuratori, fotografii relevante)

Forajele geotehnice și cotele de fundare trecute pe plan sunt preluate din planurile puse la dispoziție de către beneficiar

II. Constatări:

- a) Conform fisei podetului se constată următoarele:
 - în 2008 s-a semnalat lipsa parapetului pe firul I;
 - în 2012 s-a semnalat lipsa timpanului dintre firele caii la dala de conlucrare și degradarea mortarului de poza din cauza infiltrărilor la dala de conlucrare;
 - în 2013 nu s-a putut fi ciuruit mecanizat cu ocazia RPMG+CI, doar manual;
 - Cota de fundare: -4.75 m fata de N.S.T. ;
 - Natura terenului de fundare: nespecificată.
- b) Conform datelor culese de pe teren se constată următoarele:
 - cadrele tip C3 prezintă multiple armături dezvelite, puternic corodate și beton degradat (exfolieri, ciobituri, desprinderi)
 - Rosturile dintre cadrele tip C3 prezintă infiltrații și au deschideri neconforme
 - Timpanele și parapetele din beton armat prezintă ciobituri
 - Aripile și zidurile de sprijin pentru racordarea cu terasamentul caii ferate sunt degradate
 - Albia este colmatată și în interiorul podetului și în afara lui



GUVERNUL ROMÂNIEI

P.O.I.M.



PROIECT FINANȚAT DE UNIUNEA EUROPEANĂ



UNIUNEA EUROPEANĂ

BENEFICIAR:



COMPANIA NAȚIONALĂ DE CĂI FERATE
C.N.C.F. "C.F.R." S.A.


PROIECTANT:



DENUMIRE PROIECT:

REACTUALIZARE STUDIU DE FEZABILITATE PENTRU
"ELECTRIFICAREA ȘI REABILITAREA LINIEI DE CALE
FERATĂ CLUJ - ORADEA - EPISCOPIA BIHOR"

ASOCIEREA:

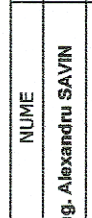

DENUMIRE PLAN:

PODERI ȘI PODEȚE

OBIECT:

JUDEȚUL CLUJ

SEMNATURA

PODEȚ KM 565+013
RELEVEU

NUME

ING. Alexandru SAVIN

ING. Cristina VARĂ-OROS

EXPERT SECUNDAR

ING. Ștefan VARĂ-OROS

EXPERT PRINCIPAL

CEC/MP

DATA:

11.2017

SCARA:

1:100

EXEMPLAR NR.: COD PLAN:

ET 36 L0 16 Pd101 002 000