SECTIUNE LONGITUDINALA A–A
Sc. 1:200

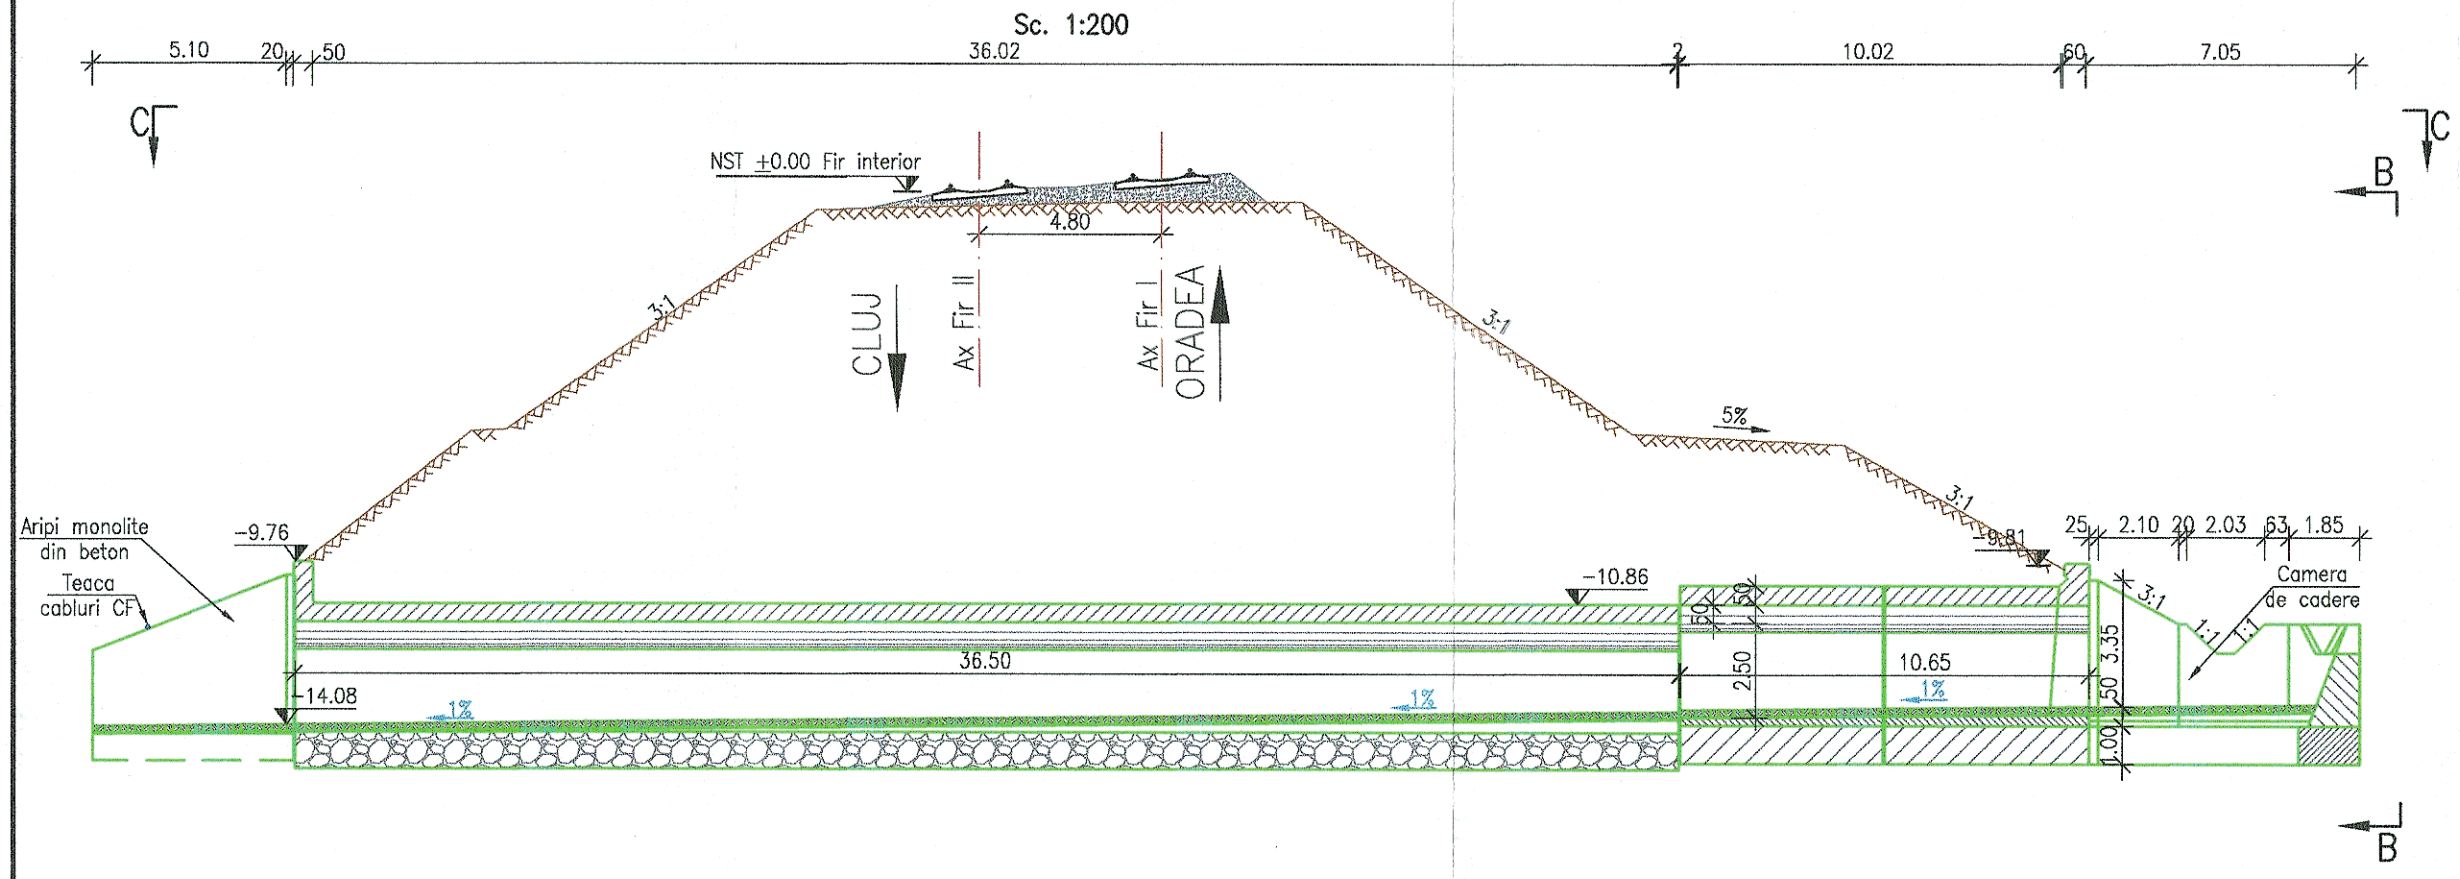

VEDERE PLANA C–C
Sc. 1:200

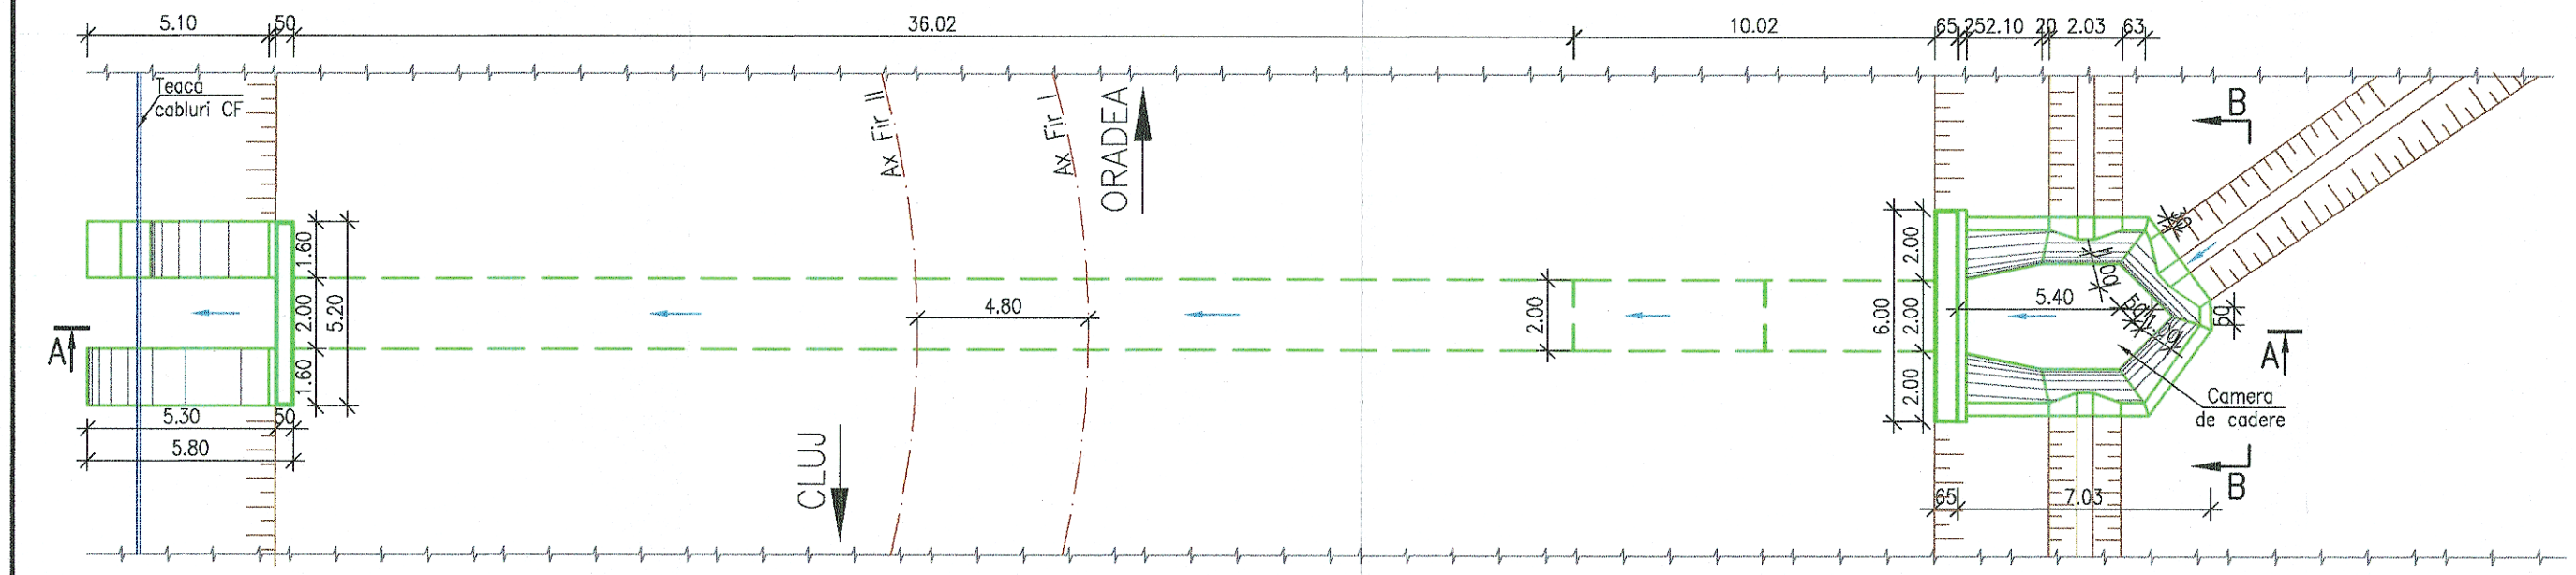

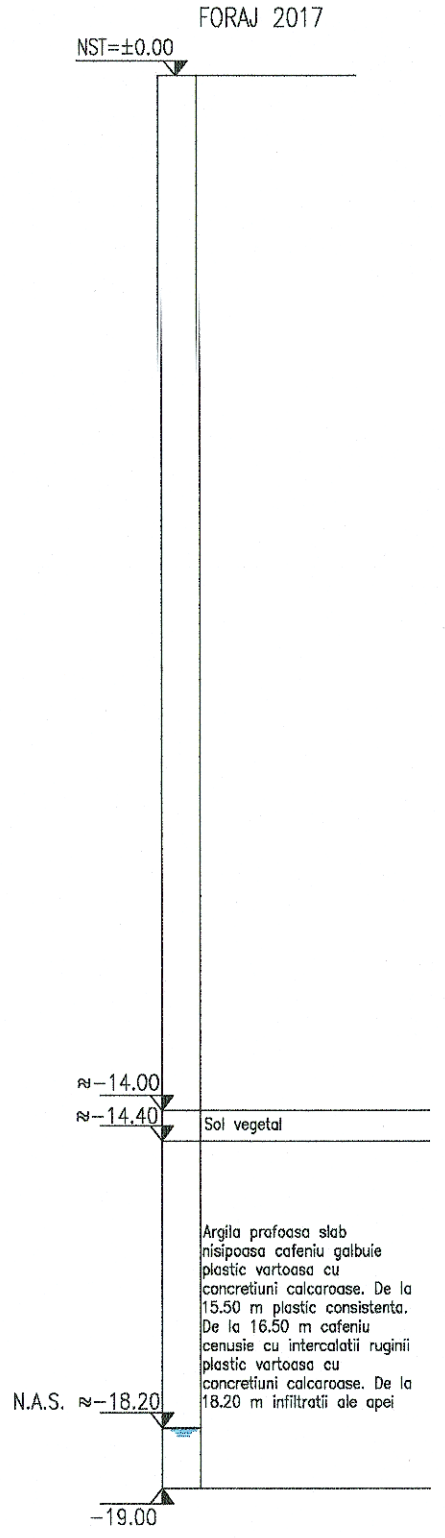

VEDERE B–B
Sc. 1:100

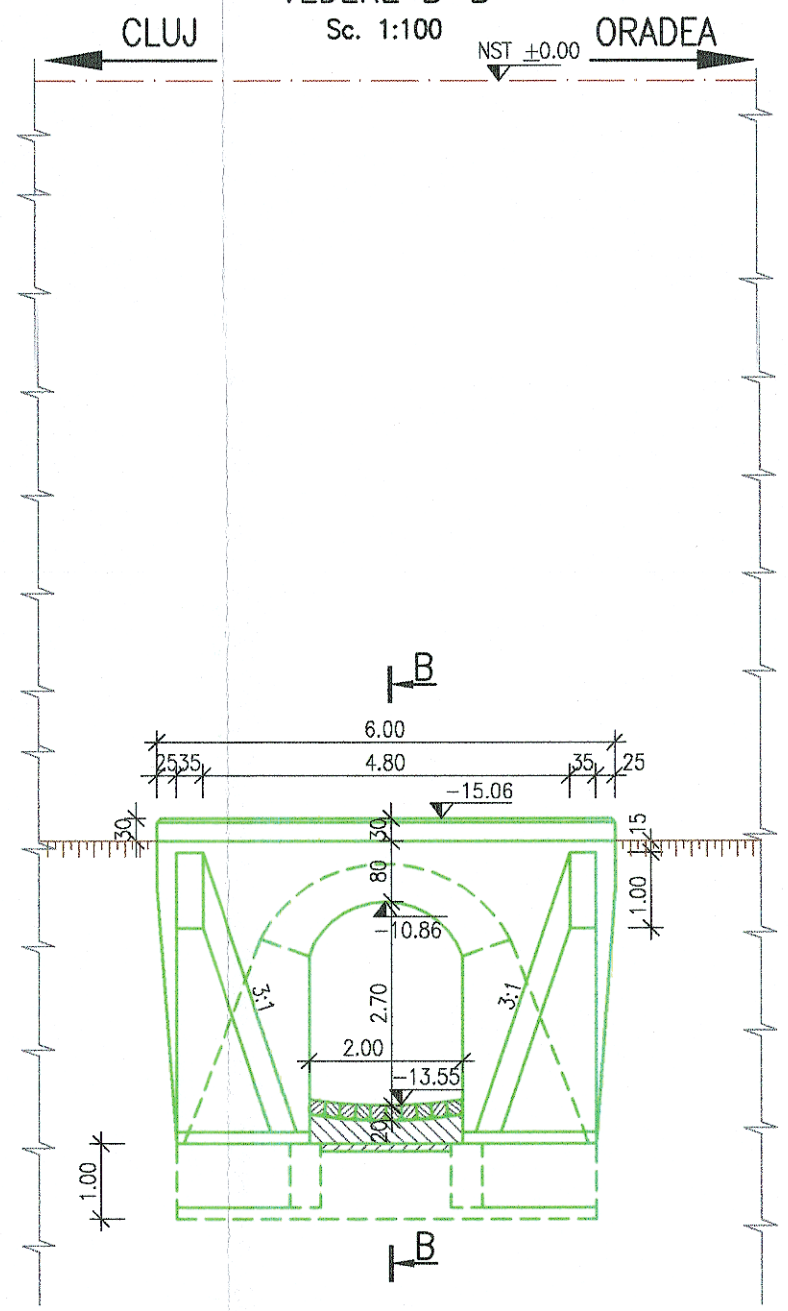

NOTA:

I. Prezentul plan a fost realizat avand la baza urmatoarele date:

- date puse la dispozitie de beneficiar (fisa podetului, proiect tehnic dublare elaborat in 1974)
- date culese de pe teren cu ocazia vizitarii obiectivului (masuratori, fotografii relevante)
- studiu topografic realizat in anul 2017;
- studiu geotehnic realizat in anul 2017;

Forajele geotehnice si cotele de fundare trecute pe plan sunt preluate din planurile puse la dispozitie de catre beneficiar si din studiul geotehnic actual.

II. Constatari:

a) Conform fisei podetului se constata urmatoarele:

- Din anul 2007 pana in anul 2013 s–a semnalat degradarea pereului, precum si desprinderi izolate din camasuiala;
- In anul 2014 s–au desfasurat lucrari de refacere a zidariei degradate

b) Conform datelor culese de pe teren se constata urmatoarele:

- ciobituri ale muchiilor vii la timpanul aval si amonte;
- elevatiile culeelor prezinta pete verzui–maronii ca urmare a scurgerilor de apa din infiltratii;
- podetul nu are parapet de siguranta;
- albia de scurgere a apelor este obturata de vegetatie;
- pe unele portiuni, tencuiala este degradata;
- pereul din beton si din piatra bruta este degradat.

GUVERNUL ROMÂNIEI | P.O.I.M. | PROIECT FINANȚAT DE UNIUNEA EUROPEANĂ

BENEFICIAR: COMPANIA NAȚIONALĂ DE CĂI FERATE C.N.C.F. "C.F.R." S.A.

PROIECTANT: ASOCIEREA: acciona Ingeniería & B

DENUMIRE PROIECT: REACTUALIZARE STUDIU DE FEZABILITATE PENTRU "ELECTRIFICAREA ȘI REABILITAREA LINIEI DE CALE FERATĂ CLUJ - ORADEA - EPISCOPIA BIHOR"

	NUME	SEMNATURA
EXPERT SECUNDAR	ing. Alexandru SAVIN	
EXPERT PRINCIPAL	ing. Cristina VARĂ-OROS	
CEC/MP	ing. Stelian VARĂ-OROS	

OBIECT: PODURI ȘI PODEȚE

DENUMIRE PLAN: JUDEȚUL CLUJ PODEȚ KM 535+350 RELEVEU

DATA: 11.2017 | SCARA: 1:100, 1:200 | EXEMPLAR NR.:

COD PLAN: ET | 36 | L0 | 10 | Pd043 | 002 | 000